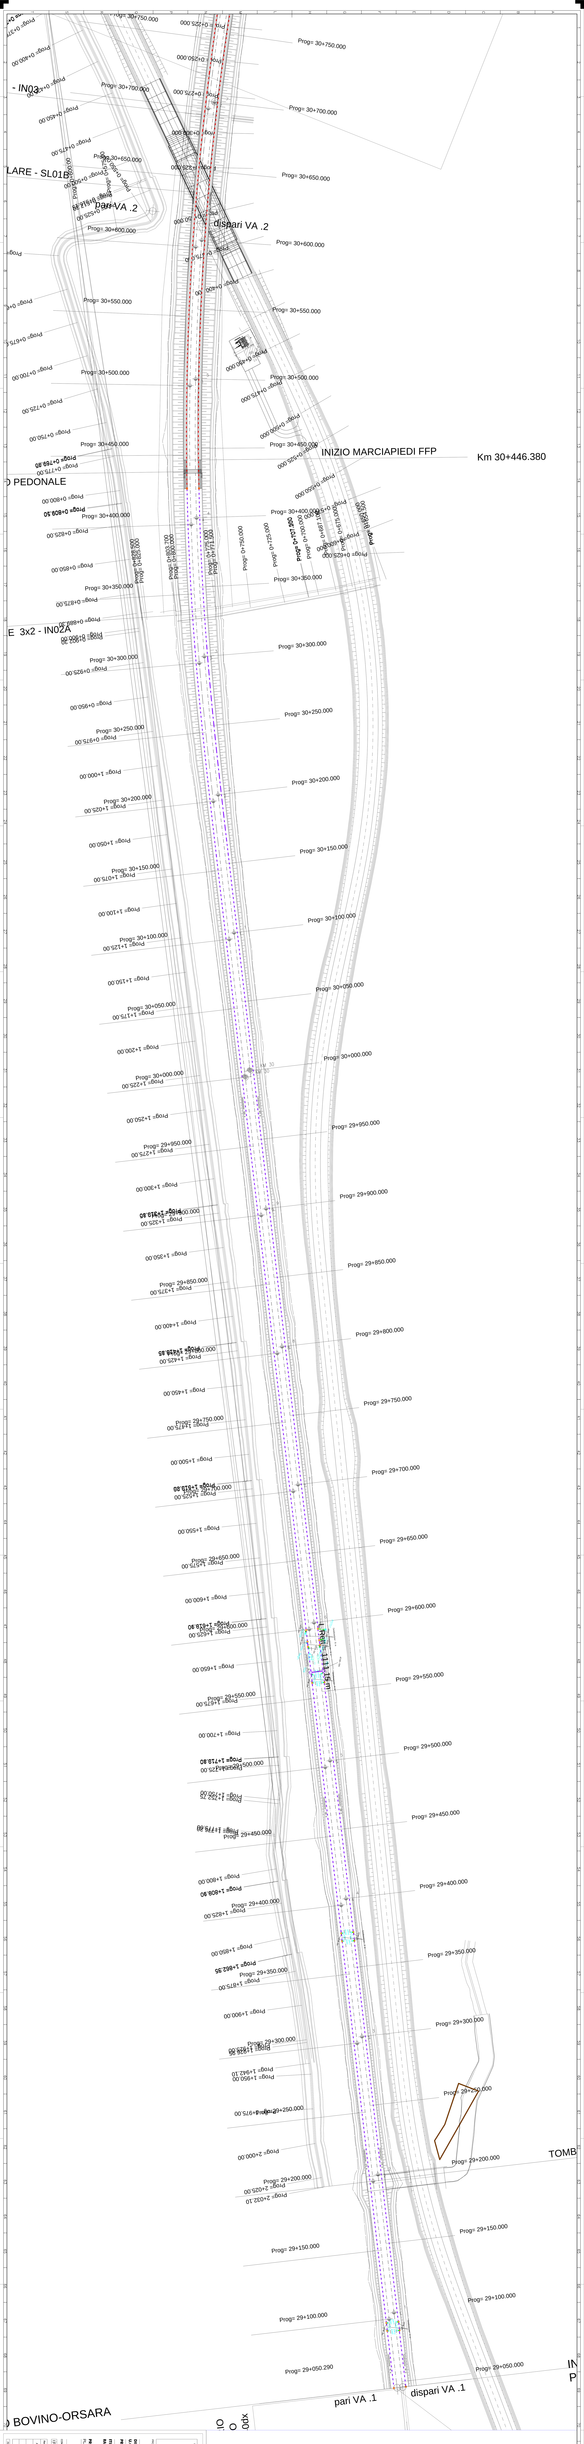
INIZIO MARCIAPIEDI FFP
Km 30+446.380
dispari VA .2
pari VA .2
dispari VA .1
pari VA .1
TOMB
IN
P
Prog= 30+750.000
Prog= 30+700.000
Prog= 30+650.000
Prog= 30+600.000
Prog= 30+550.000
Prog= 30+500.000
Prog= 30+450.000
Prog= 30+400.000
Prog= 30+350.000
Prog= 30+300.000
Prog= 30+250.000
Prog= 30+200.000
Prog= 30+150.000
Prog= 30+100.000
Prog= 30+050.000
Prog= 30+000.000
Prog= 29+950.000
Prog= 29+900.000
Prog= 29+850.000
Prog= 29+800.000
Prog= 29+750.000
Prog= 29+700.000
Prog= 29+650.000
Prog= 29+600.000
Prog= 29+550.000
Prog= 29+500.000
Prog= 29+450.000
Prog= 29+400.000
Prog= 29+350.000
Prog= 29+300.000
Prog= 29+250.000
Prog= 29+200.000
Prog= 29+150.000
Prog= 29+100.000
Prog= 29+050.000
Prog= 29+050.290
Prog= 111.134m
- IN03
LARE - SL01B
D PEDONALE
E 3x2 - IN02A
D BOVINO-ORSARA