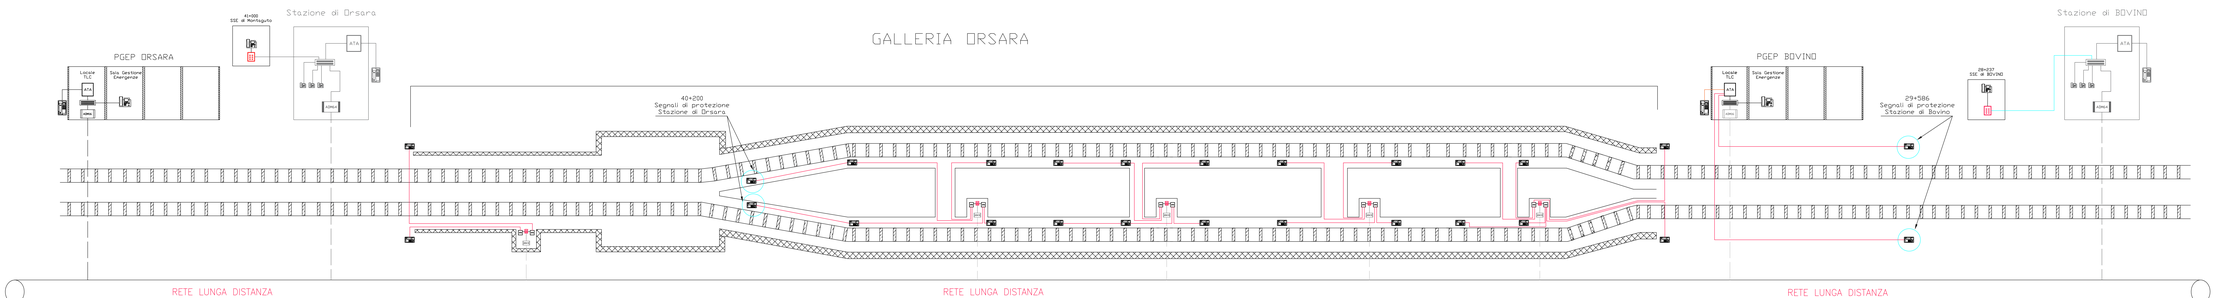

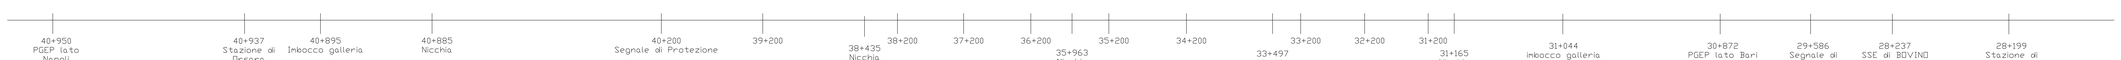

LEGENDA

- TELEFONO BCA IN CASSA STAGNA
- TELEFONO VOIP DA TAVOLO
- SWITCH L2/L3 24 porte
- SWITCH L2 8 porte
- ADM64 — APPARATO SIM ADM-64
- ADM16 — APPARATO SIM ADM-16
- Cavo 4 coppie in rame Cca
- Cavo 4 coppie in rame Bca
- Cavo UTP
- Cavo ottico 32 fo

COMMITTENTE:

RFI RETE FERROVIARIA ITALIANA
GRUPPO FERROVIE DELLO STATO ITALIANE

PROGETTAZIONE:

ITALFERR
GRUPPO FERROVIE DELLO STATO ITALIANE

DIREZIONE TECNICA
U.O. TECNOLOGIE CENTRO

PROGETTO DEFINITIVO

ITINERARIO NAPOLI - BARI

RADDOPPIO TRATTA BOVINO - ORSARA

Architettura del sistema di telefonia selettiva VoIP (STSV)

SCALA: -

COMMESSA	LOTTO	FASE	ENTE	TIPO DOC.	OPERA/DISCIPLINA	PROGR.	REV.
IF1W	00	D	18	DX	ST0000	001	A

Rev.	Descrizione	Redatto	Data	Verificato	Data	Approvato	Data	Autorizzato Data
A	Emissione esecutiva	G.Di Bonaventura	09.2018	G.Di Bonaventura	09.2018	A. Tortora	09.2018	

FILE : IF1W00D18DXST0000001A

n. Elab.: 509