Tipologia copertura radio Terra Treno con BTS in nicchia

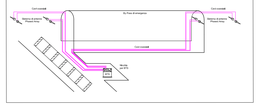

Tipologia copertura radio Terra Treno con BTS all'interno del by-pass tecnologico

GALLERIA ORSARA

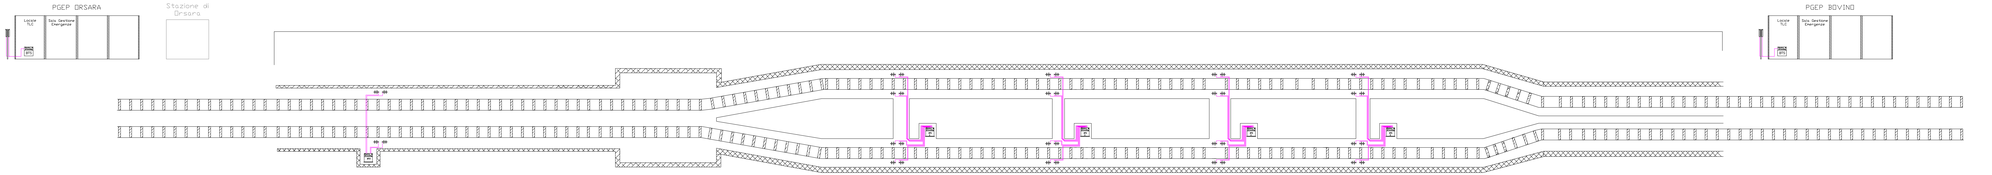

COMMITTENTE:

RFI RETE FERROVIARIA ITALIANA
GRUPPO FERROVIE DELLO STATO ITALIANE

PROGETTAZIONE:

ITALFERR
GRUPPO FERROVIE DELLO STATO

DIREZIONE TECNICA
U.O. TECNOLOGIE CENTRO

PROGETTO DEFINITIVO

TINERARIO NAPOLI - BARI

RADDOPPIO TRATTA ORSARA-BOVINO

Architettura del sistema radio Terra-Treno (GSM-R) - Galleria Orsara

SCALA:
-

COMMESSA	LOTTO	FASE	ENTE	TIPO DOC.	OPERA/DISCIPLINA	PROGR.	REV.
IF1M	02	D	18	DX	TT0001	001	A

Rev.	Descrizione	Redatto	Data	Verificato	Data	Approvato	Data	Autorizzato Data
A	Emissione esecutiva	G. Lo Cicero A. Di Lorenzo	30.07.19	G. Pellegrino A. Di Lorenzo	30.07.19	A. Lo Cicero	30.07.19	A. Lo Cicero 30.07.19 Ordine Ingegneri Provincia di Roma Ing. Antonio Lo Cicero Sez. A Settore: a) Civile e Ambientale b) Industriale e dell'Informazione c) Architettura e Pianificazione Iscrizione n. 8000

TS7 - IF1M0200D18TT0001001A

cs Elab. 013