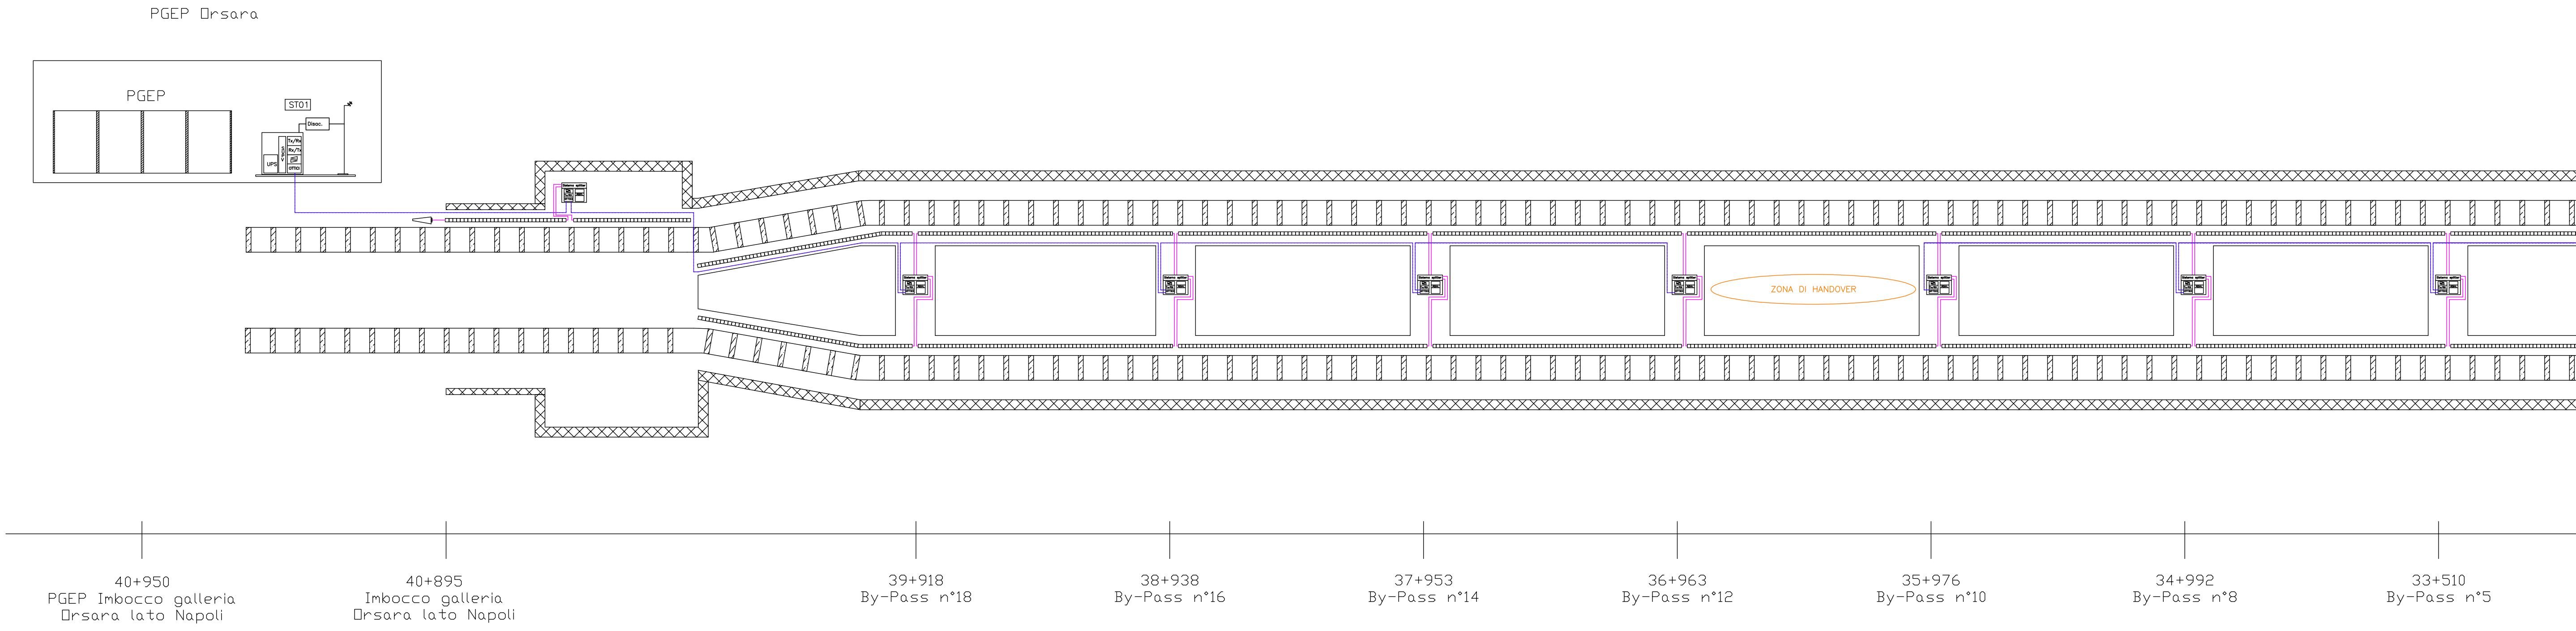
PGEP Orsara
PGEP
ST01
Disac.
UPS
SUPV
Tx/Rx
Rx/Tx
OTTICI
ZONA DI HANDOVER
40+950
PGEP Imbocco galleria
Orsara lato Napoli
40+895
Imbocco galleria
Orsara lato Napoli
39+918
By-Pass n°18
38+938
By-Pass n°16
37+953
By-Pass n°14
36+963
By-Pass n°12
35+976
By-Pass n°10
34+992
By-Pass n°8
33+510
By-Pass n°5


PGEP Bovino
ST02
Disac.
Tx/Rx
Rx/Tx
SUPV
UPS
OTTICI
32+515
By-Pass n°3
31+521
By-Pass n°1
31+044
Imbocco galleria
Orsara lato Bari
30+872
PGEP Imbocco galleria
Orsara lato Bari

COMMITTENTE:

RFI RETE FERROVIARIA ITALIANA
GRUPPO FERROVIE DELLO STATO ITALIANE

PROGETTAZIONE:

ITALFERR
GRUPPO FERROVIE DELLO STATO ITALIANE

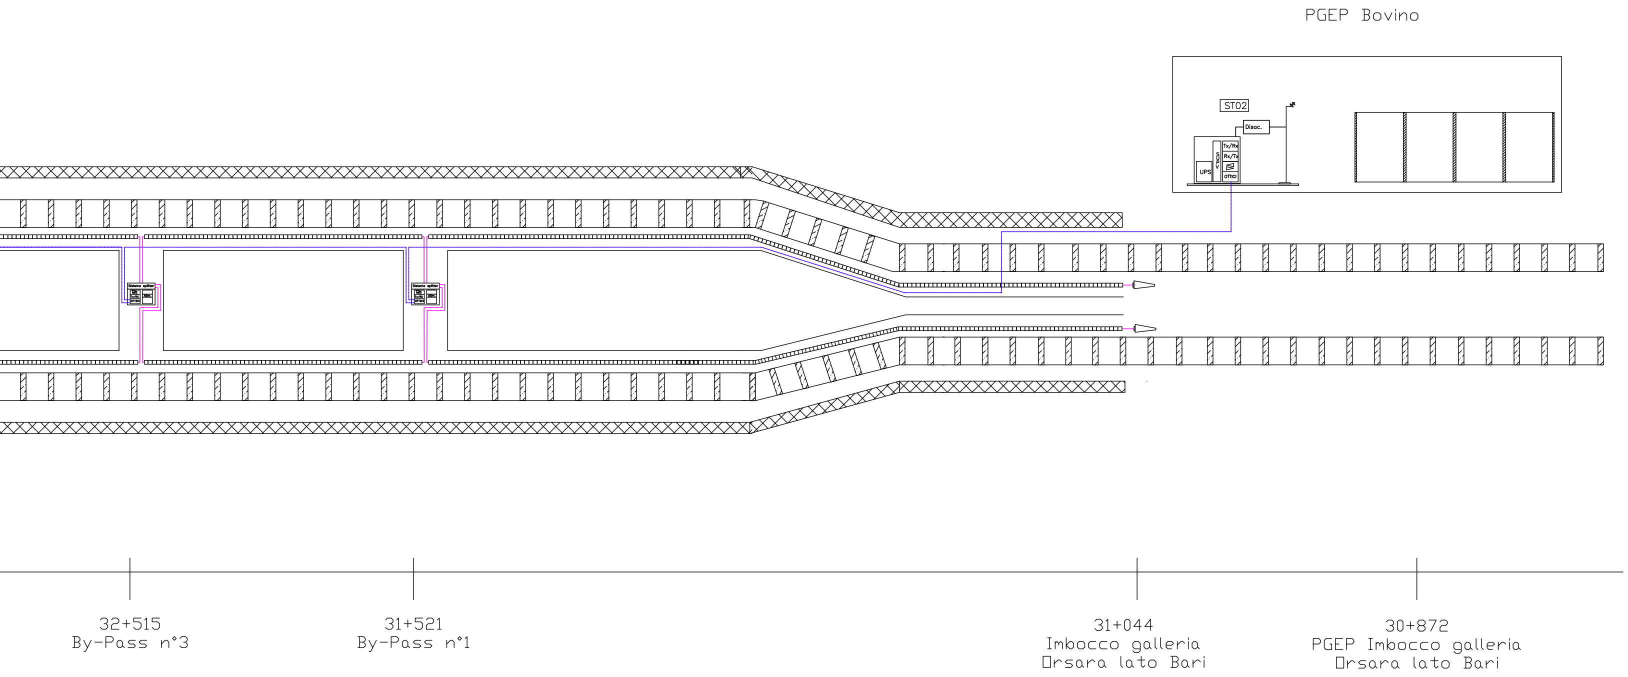DIREZIONE TECNICA
U.O. TECNOLOGIE CENTRO

PROGETTO DEFINITIVO

ITINERARIO NAPOLI - BARI

RADDOPPIO TRATTA BOVINO- ORSARA

Architettura degli impianti di Radio Propagazione in Galleria (GSM-P) - Galleria Orsara

SCALA: -

COMMESSA	LOTTO	FASE	ENTE	TIPO DOC.	OPERA/DISCIPLINA	PROGR.	REV.
IF1W	00	D	18	DX	RG0001	001	A

Rev.	Descrizione	Redatto	Data	Verificato	Data	Approvato	Data	Autorizzato Data
A	Emissione esecutiva	S.Furnari S.Furnari	09.2018	G.Clemenza	09.2018	D. Aprea	09.2018	G.G.Buffarini 09.2018 ITALFERR S.p.A. U.O. Tecnologie Centro Ing. Guido Guidi Buffarini Ordine Ingegneri Provincia di Roma n° 17812

FILE : IF1W00D18DXRG0001001A

n. Elab.: 514