PGEP IMBOCCO LATO BOVINO

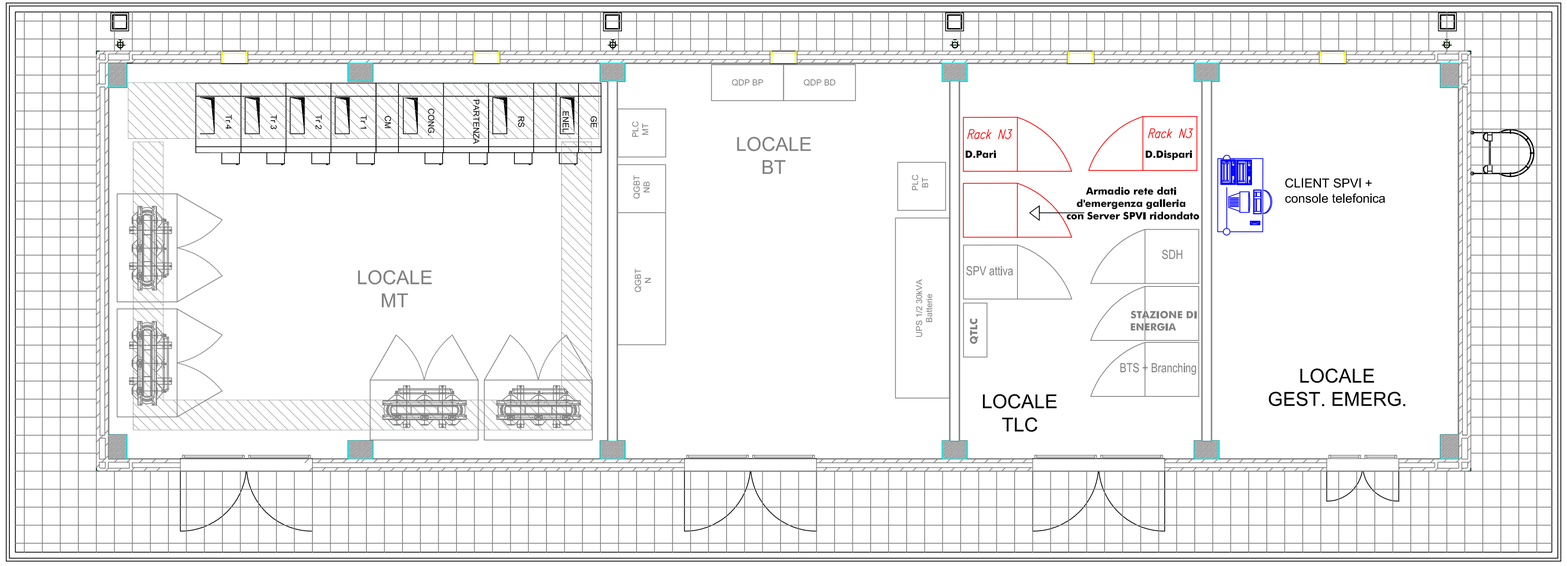

N.B : la parte TLC in grigio è computata in altro appalto

COMMITTENTE:

RFI RETE FERROVIARIA ITALIANA
GRUPPO FERROVIE DELLO STATO ITALIANE

PROGETTAZIONE:

ITALFERR
GRUPPO FERROVIE DELLO STATO ITALIANE

DIREZIONE TECNICA
U.O. TECNOLOGIE CENTRO

PROGETTO DEFINITIVO

ITINERARIO NAPOLI - BARI
RADDOPPIO TRATTA BOVINO - ORSARA

Planimetria e layout Fabbricato PGEP imbocco lato Bovino

SCALA :

COMMESSA	LOTTO	FASE	ENTE	TIPO DOC.	OPERA/DISCIPLINA	PROGR.	REV.
IF1W	00	D	18	PB	ST0200	001	A

Revis.	Descrizione	Redatto	Data	Verificato	Data	Approvato	Data	Autorizzato Data
A	Emissione esecutiva	S.Furnari	Dic.2018	G.Clemenza	Dic.2018	D.Aprea	Dic.2018	G.Guiducci Bonanni

Italferr S.p.A.
Direzione Tecnica
Ordine degli Ingegneri della Provincia di Roma
n. 9711 Sez. A

File: IF1W00D18PBST0200001A | n. Elab.: 514_4