

**DIREZIONE TECNICA**  
**U.O. TECNOLOGIE CENTRO**  
**PROGETTO DEFINITIVO**

**ITINERARIO NAPOLI - BARI**  
**RADDOPPIO TRATTA BOVINO - ORSARA**

Planimetria e layout Fabbricato PGEP imbocco lato Orsara


SCALA :  
**1:50**

COMMESSA LOTTO FASE ENTE TIPO DOC. OPERA/DISCIPLINA Progr. REV.

IF1W 00 D 18 PB ST0200 002 A

Revis.	Descrizione	Redatto	Data	Verificato	Data	Approvato	Data	Autorizzato	Data
A	Emissione Esecutiva	S. Furnari S. Turchetti	Dic. 2018	G. Ciemenza	Dic. 2018	D. Aprea	Dic. 2018	G. Ciemenza	Dic. 2018

**PGEP IMBOCCO LATO ORSARA**

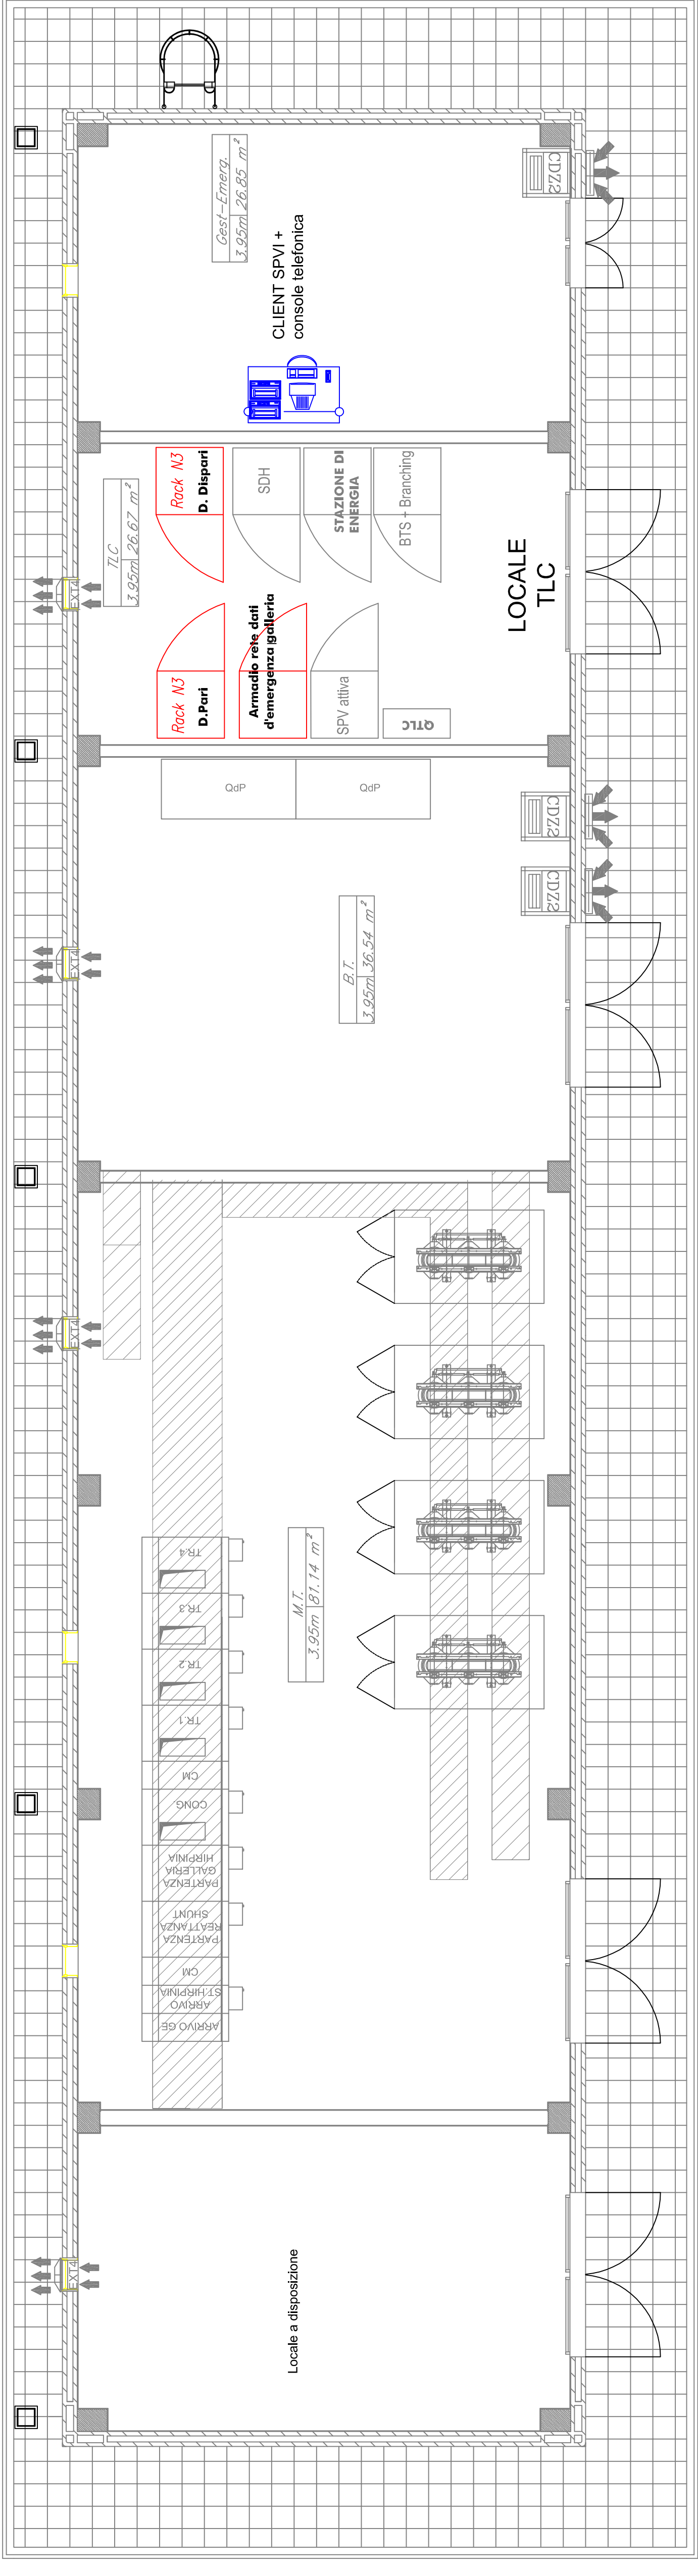

N.B : la parte TLC in grigio è computata in altro appalto