


PROVINCE
COMUNI
LIVELLETTA

PROFLO LONGITUDINALE DI PROGETTO



Scala 1:500/750

REGIONE CALABRIA
VILLA SAN GIOVANNI

0+148,500/251
1+23,500/8

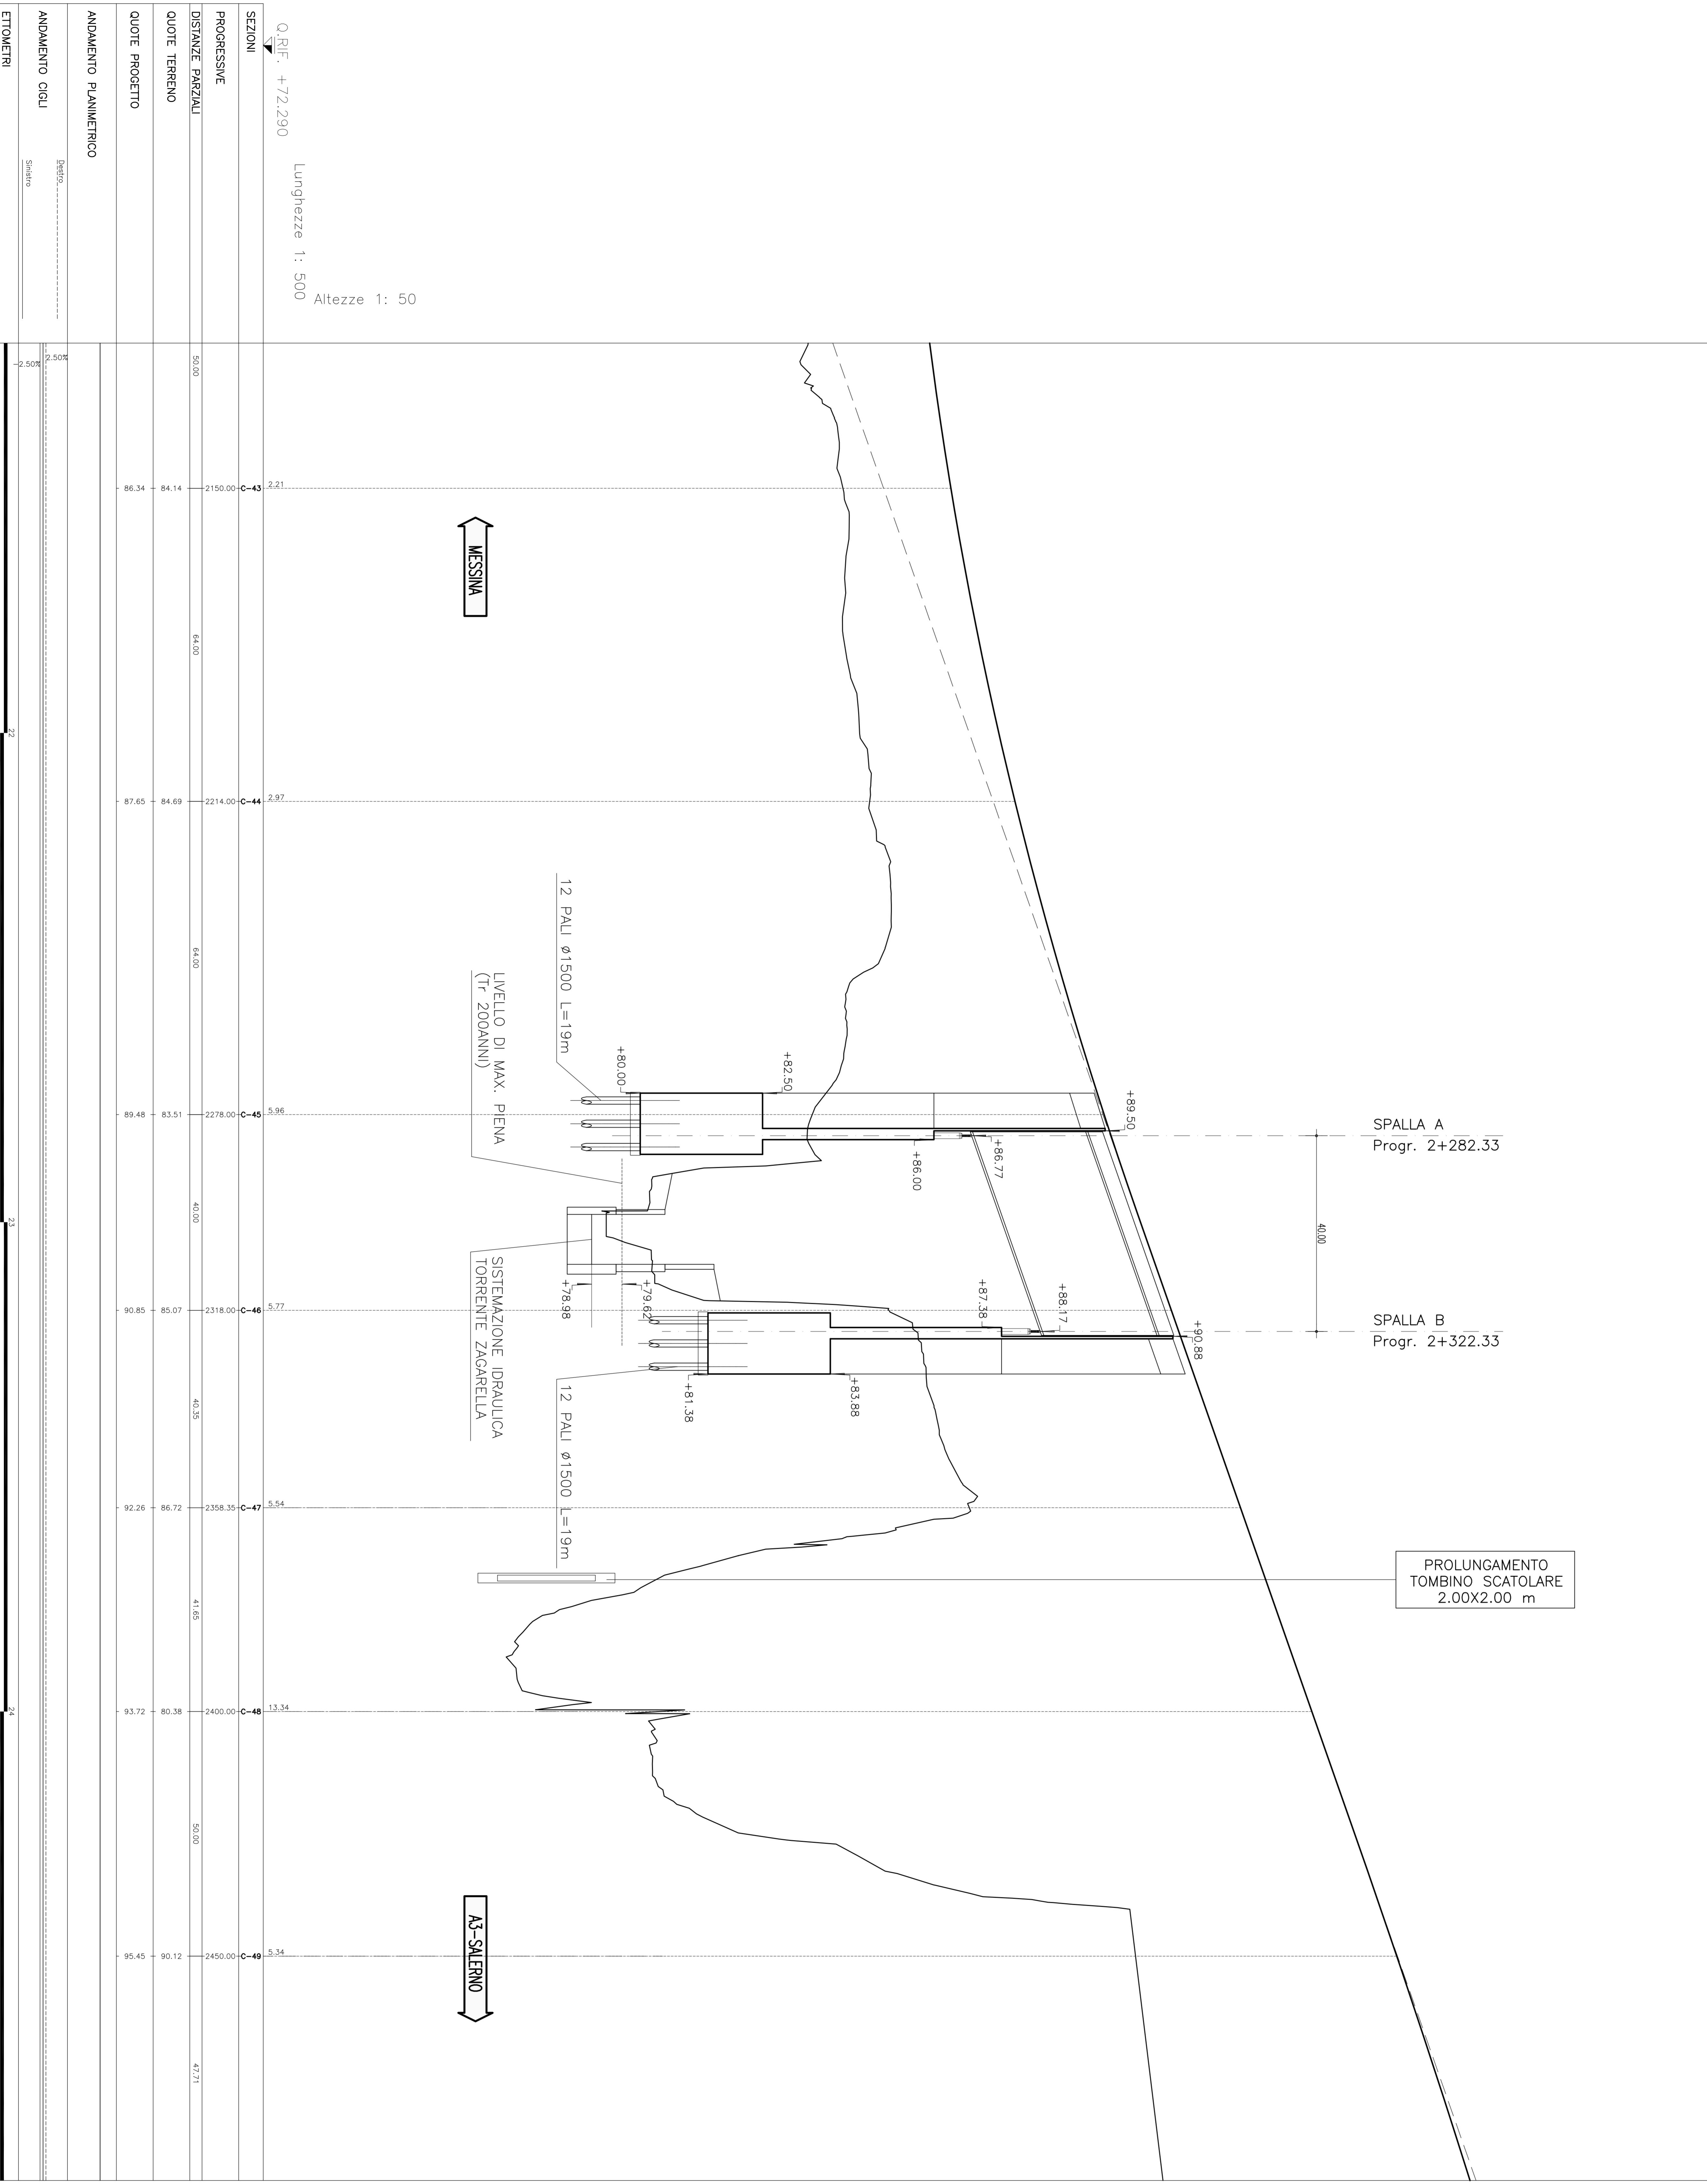

NOTE GENERALI

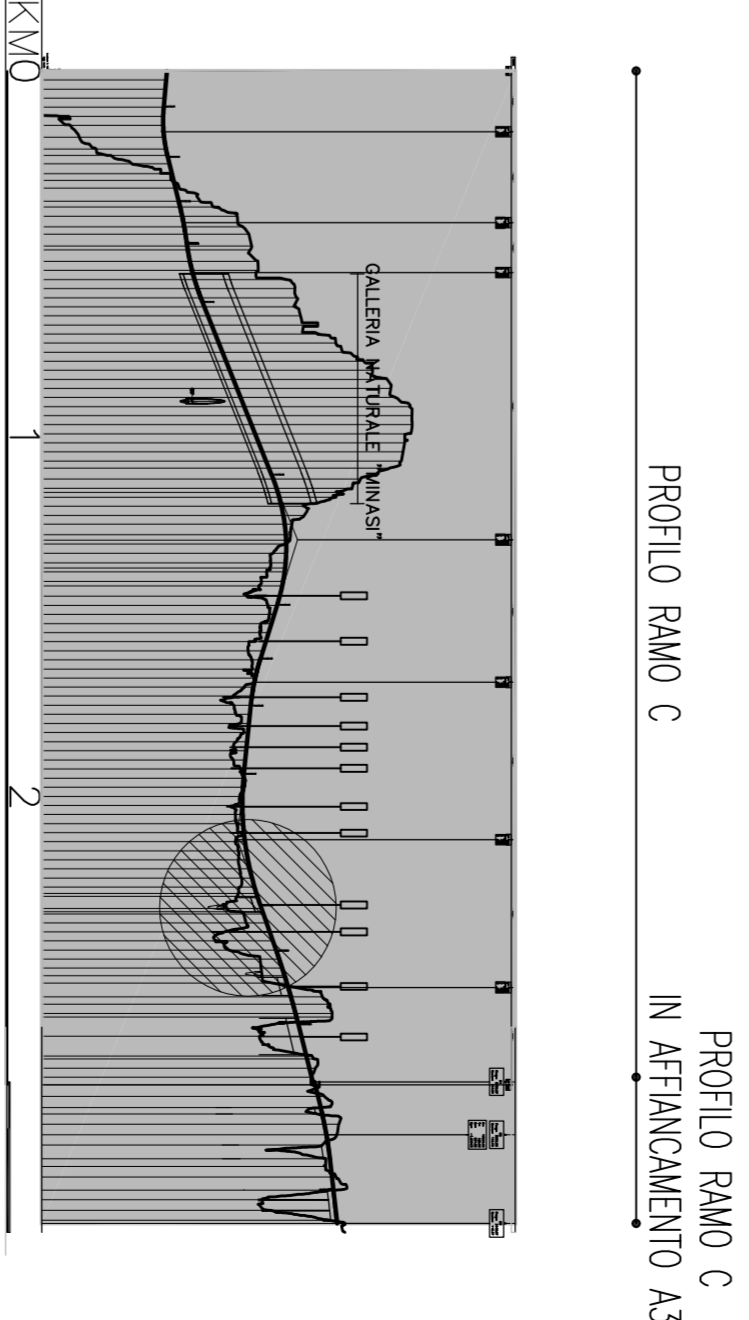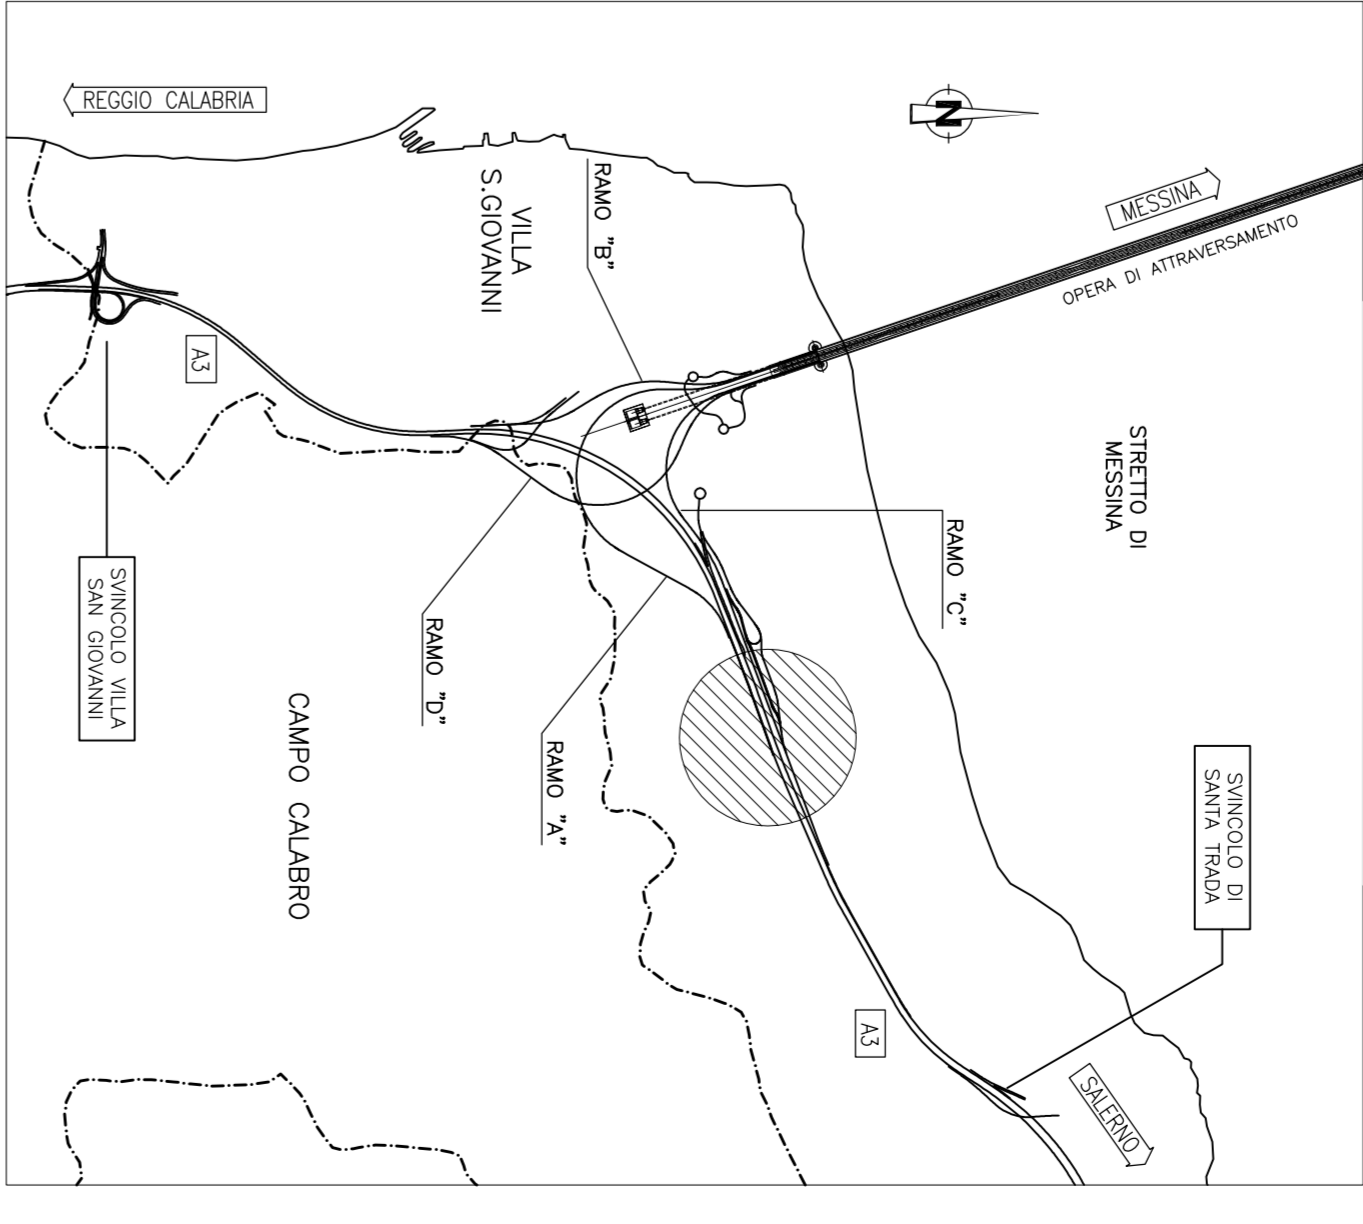

Stretto di Messina

Consorzio per la progettazione, costruzione e gestione del collegamento stradale tra le SS9 e SS19

EUROLINK S.C.A.





PROGETTO DEFINITIVO

COLLEGAMENTI CALABRIA

INFRASTRUTTURE STRADALI OPERE CIVILI

ELEMENTI DI CARATTERE GENERALE

VADOOTTO ZAGARELLA 2

PROFLO LONGITUDINALE DI PROGETTO

CS0358-F01

CONTRATTO	C G O Z I O I P F Z I D I S I C I O I V I I O I O I I F O I	DATA	30/09/2017

NUMERO DEL FILE: CS0358-F01-01