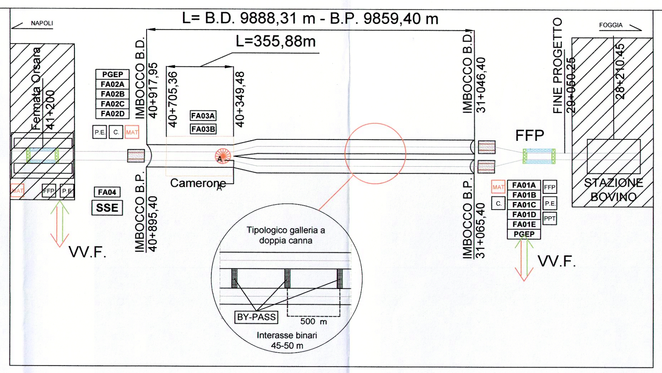

LEGENDA

	Attraversamento pedonale a raso a fine marciapiede "Punto antincendio"	C	Accesso carrabile
	Marciapiede esterno nel "Punto antincendio": lunghezza = 410 m; larghezza minima = 2 m; altezza = +55 cm a geometria variabile; vasca antincendio 100 m^3; idranti UNI 45 ogni 125 m; illuminazione; segnaletica; pendenza max binari in adiacenza al marciapiede 10 ‰	FFP	Punto antincendio
			Pozzo di disconnessione fumi (estrazione forzata)
		P.E	Piazzale del FFP, a piano ferro (500 m^2)
VV.F.	Uscita/Accesso carrabile VV.F. con MAT	FA01-A	Fabbricato Tecnologico ≈ 160m^2 (MT/BT-TLC-PGEP)
	Piano a raso per l'ingresso del mezzo bimodale in galleria	FA01-B	Fabbricato Tecnologico ≈ 74 m^2 (Locale Pompe-Vasca Antincendio≈100 m^3)
PGEP	Postazione Gestione Emergenza Periferica (PGEP) nel PE	FA01-C	Fabbricato Tecnologico ≈ 61 m^2 (Locale Consegne/Misure)
		FA01-D	Fabbricato Tecnologico ≈ 231 m^2 (Basamento GE-Cabina elevatrice)
P.	Slargo (500 m^2) in prossimità dell'uscita della finestra, comunque minimo 200 m^2 + il tratto in finestra oltre la zona filtro (totale minimo 500 m^2)	FA01-E	Fabbricato Tecnologico ≈ 101 m^2 (GE-PPT-SIAP)
	Opere a cura di altro appalto	FA02A	Fabbricato Tecnologico ≈ 219 m^2 (MT/BT-GE-TLC-PGEP)
SSE	Sottostazione Elettrica	FA02B	Fabbricato Tecnologico ≈ 74 m^2 (Locale Pompe-Vasca Antincendio ≈100 m^3)
MAT	Sistema di messa a terra	FA02C	Fabbricato Tecnologico ≈ 61 m^2 (Locale Consegne/Misure)
PPT	Posto Periferico Tecnologico	FA02D	Fabbricato Tecnologico ≈219 m^2 (Tecnologie-UPS-Dirigente Movimento)
	Opere a cura di altro appalto	FA04	Fabbricato Tecnologico ≈ 90 m^2 (SSE)

NOTA: - lunghezza massima del treno ammesso a circolare sulla linea è 404 m; -categoria B del materiale rotabile;

COMMITTENTE:

RFI RETE FERROVIARIA ITALIANA
GRUPPO FERROVIE DELLO STATO ITALIANE

PROGETTAZIONE:

ITALFERR
GRUPPO FERROVIE DELLO STATO ITALIANE

DIREZIONE TECNICA

U.O. SICUREZZA MANUTENZIONE ED INTEROPERABILITA'

PROGETTO DEFINITIVO

ITINERARIO NAPOLI - BARI

RADDOPPIO TRATTA ORSARA - BOVINO

SCHEMA GENERALE ACCESSI, VIE DI ESODO E PREDISPOSIZIONI DI SICUREZZA

SCALA : ------

COMMESSA	LOTTO	FASE	ENTE	TIPO DOC.	OPERA/DISCIPLINA	PROGR.	REV.
IF1W	00	D	97	DX	SC0000	001	A

Rev.	Descrizione	Redatto	Data	Verificato	Data	Approvato	Data	Autorizzato/Data
A	EMISSIONE ESECUTIVA	DI ROSA	SETTEMBRE 2018	GENTILUOMO	SETTEMBRE 2018	APREA	SETTEMBRE 2018	NARDINOCCHI SETTEMBRE 2018

ITALFERR S.p.A. Ordine degli Ingegneri della Provincia di La Spezia Dott. Ing. Andrea Nardinocchi Iscritto all'Albo Professionale COD. N. A1263

File: Schema UScite-Accessi 30-08-2018.dwg

n. Elab.: 584