PLANIMETRIA GENERALE DI INQUADRAMENTO - scala 1:10.000 TAV.1di2

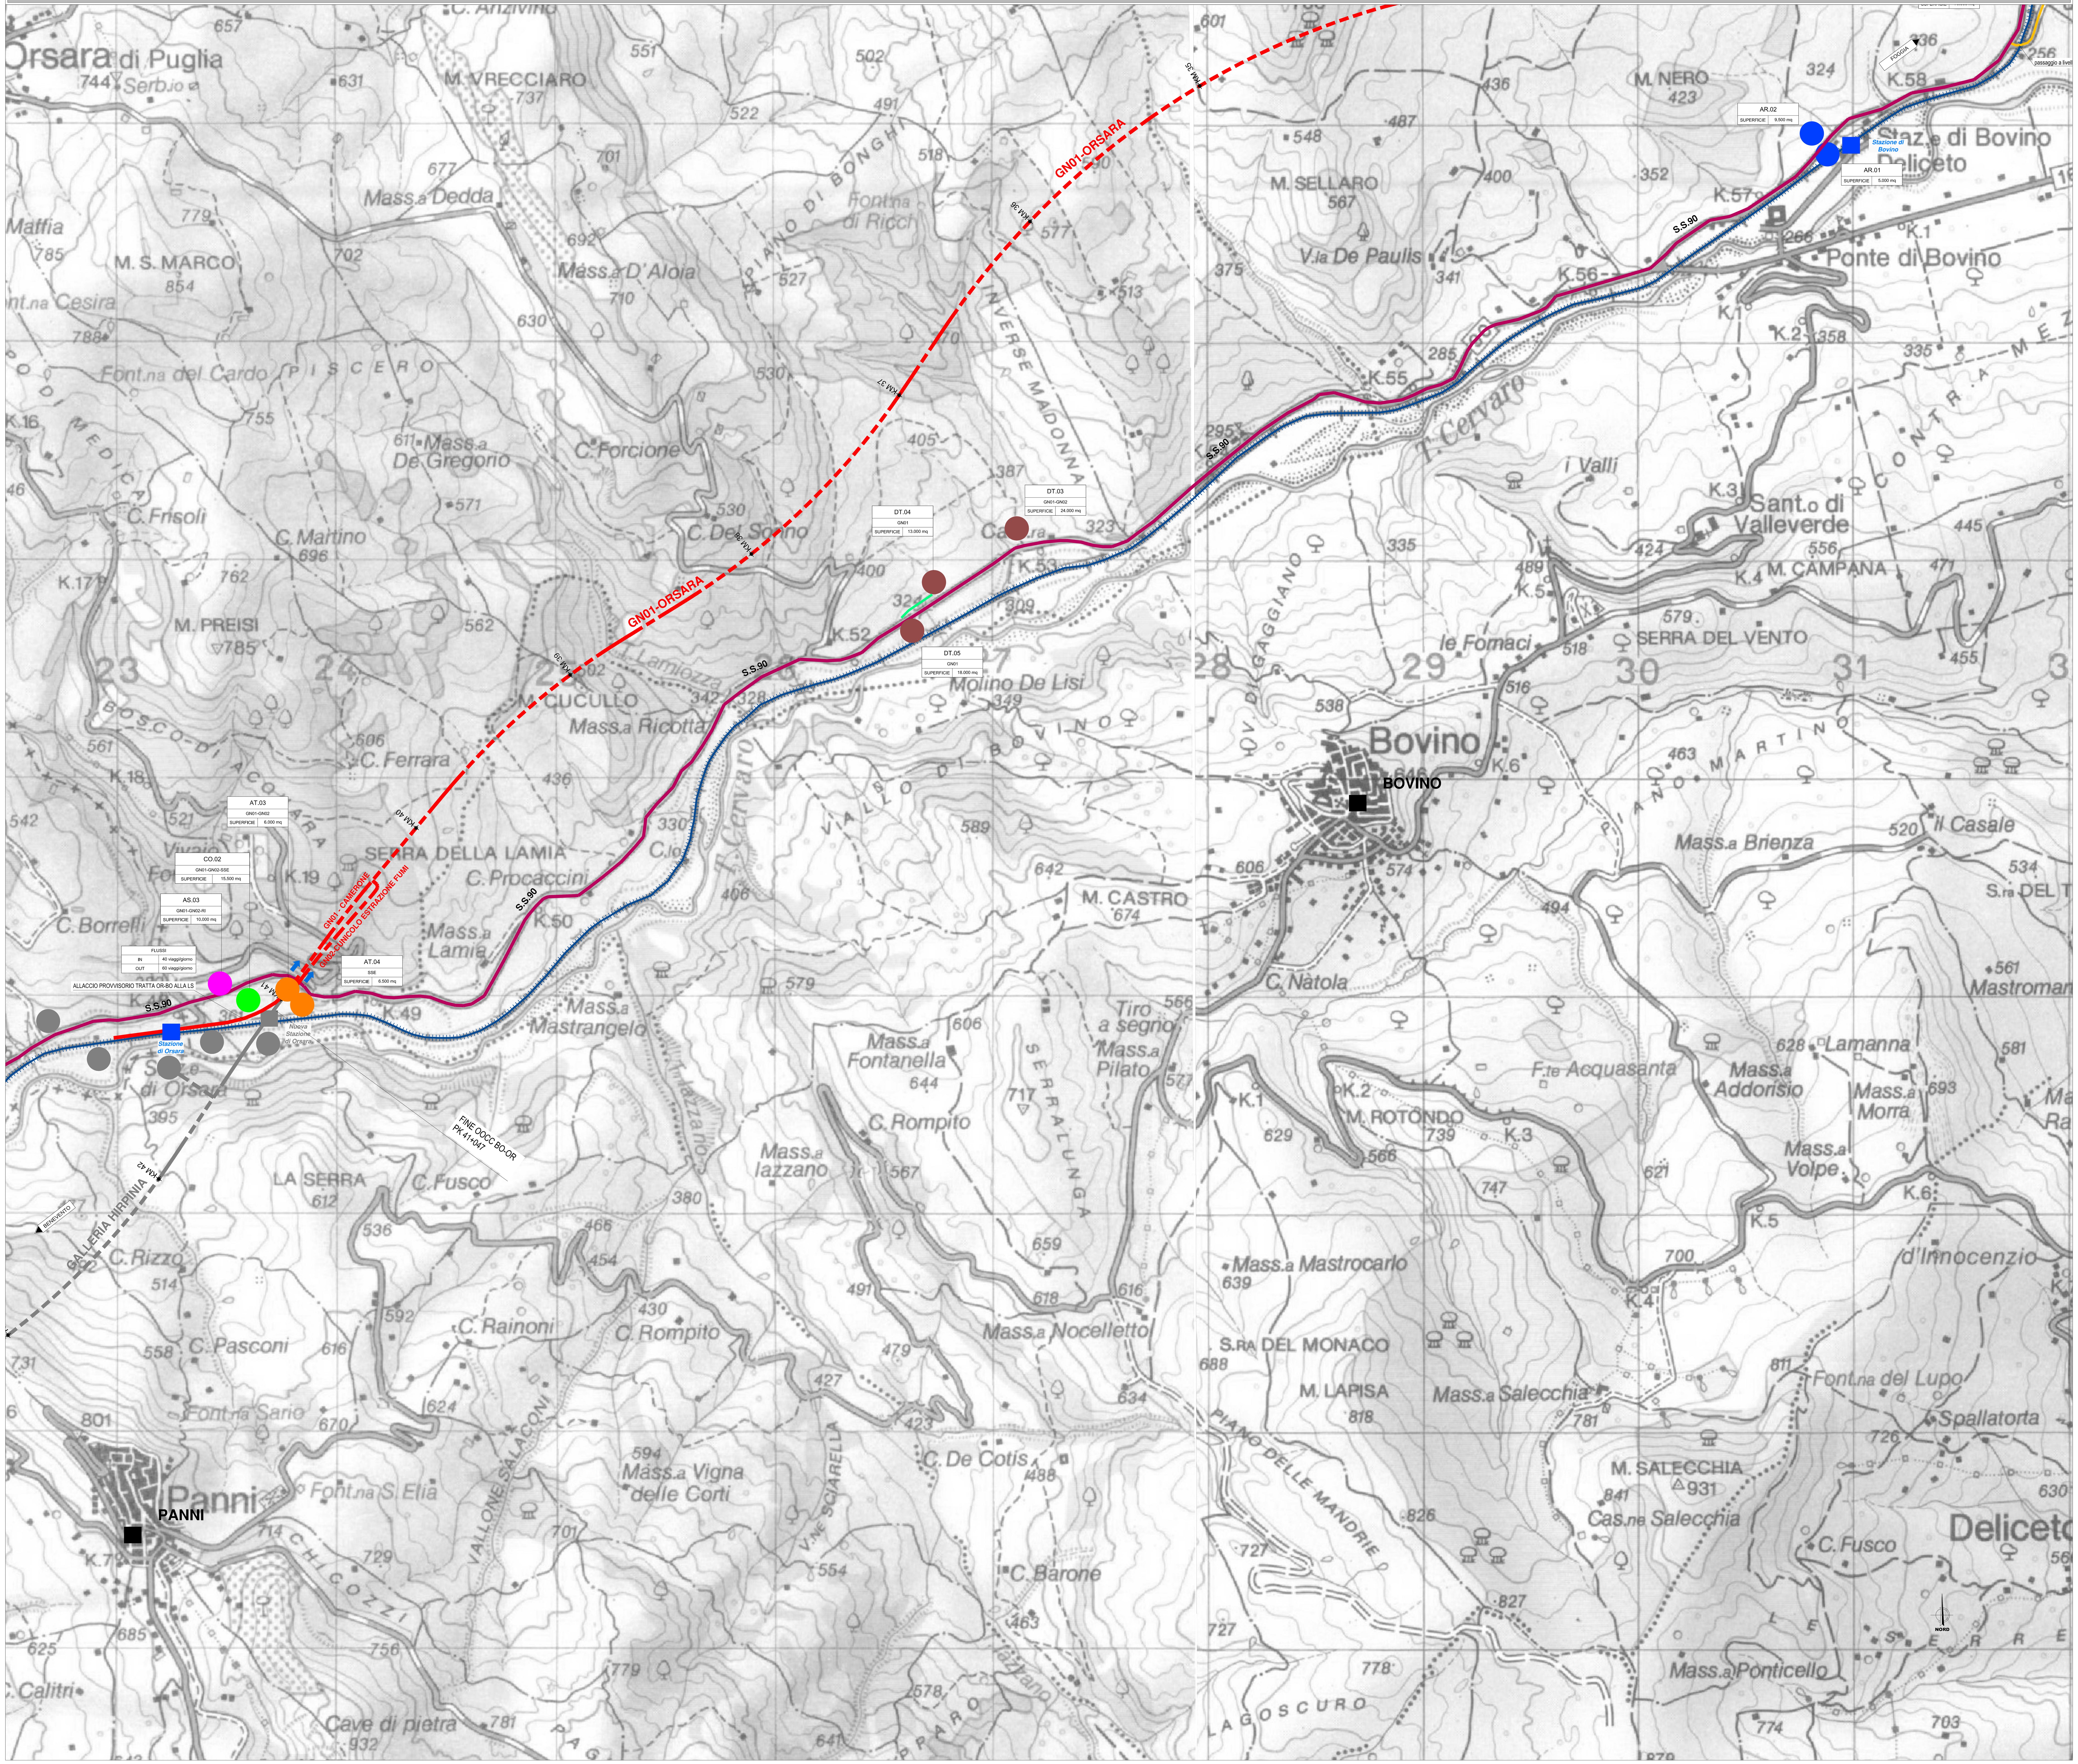

LEGENDA

	CB - CANTIERE BASE		VIABILITA' PRINCIPALE (SS90)
	CO - CANTIERE OPERATIVO		VIABILITA' SECONDARIA (strade locali)
	AT - AREA TECNICA		PISTA DI CANTIERE
	AS - AREA DI STOCCAGGIO	FOGGIA	DIREZIONI
	DT - DEPOSITO TEMPORANEO		LINEA FERROVIARIA E OPERE DI PROGETTO ALL'APERTO
	AR - CANTIERE DI ARMAMENTO		LINEA FERROVIARIA DI PROGETTO IN SOTTORRANEO
	DIREZIONE AVANZAMENTO SCAVO GALLERIA IN TRADIZIONALE		LINEA FERROVIARIA ESISTENTE
	DIREZIONE AVANZAMENTO SCAVO GALLERIA IN MECCANIZZATO		LINEA FERROVIARIA/OPERE A CURA ALTRO APPALTO
	COMUNE / LOCALITA'		
	STAZIONE FERROVIARIA		

KEY-PLAN

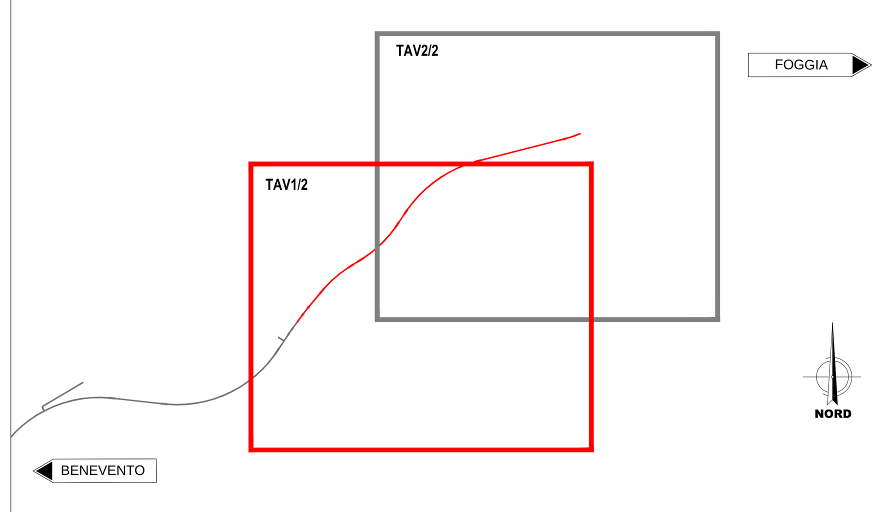

COMMITTENTE:

RFI RETE FERROVIARIA ITALIANA
GRUPPO FERROVIE DELLO STATO ITALIANE

PROGETTAZIONE:

ITALFERR
GRUPPO FERROVIE DELLO STATO ITALIANE

DIREZIONE TECNICA
U.O. ARCHITETTURA, AMBIENTE E TERRITORIO - CANTIERIZZAZIONE

PROGETTO DEFINITIVO

ITINERARIO NAPOLI - BARI
RADDOPPIO TRATTA ORSARA - BOVINO

CANTIERIZZAZIONE
Planimetria di inquadramento generale della cantierizzazione e della viabilità pubblica impegnata dal trasporto dei materiali - TAV. 1/2

SCALA : 1:10.000

COMMESSA	LOTTO	FASE	ENTE	TIPO DOC.	OPERA/DISCIPLINA	PROGR.	REV.
IF1W	00	D	02	P4	CA0000	002	A

Revis.	Descrizione	Redatto	Data	Verificato	Data	Approvato	Data	Autorizzato Data
A	Emissione Esecutiva	M. Mulè	SET 2018	B.Capucchio	SET 2018	D. Aprea	SET 2018	ITALFERR S.p.A. U.O. Architettura Ambiente e Territorio Cantierizzazione e Interferenze Sottoservizi Dott. Ing. Stefano Maccari Ordine degli Ingegneri della Provincia di Roma n. A19935

File: | n. Elab.: 589