



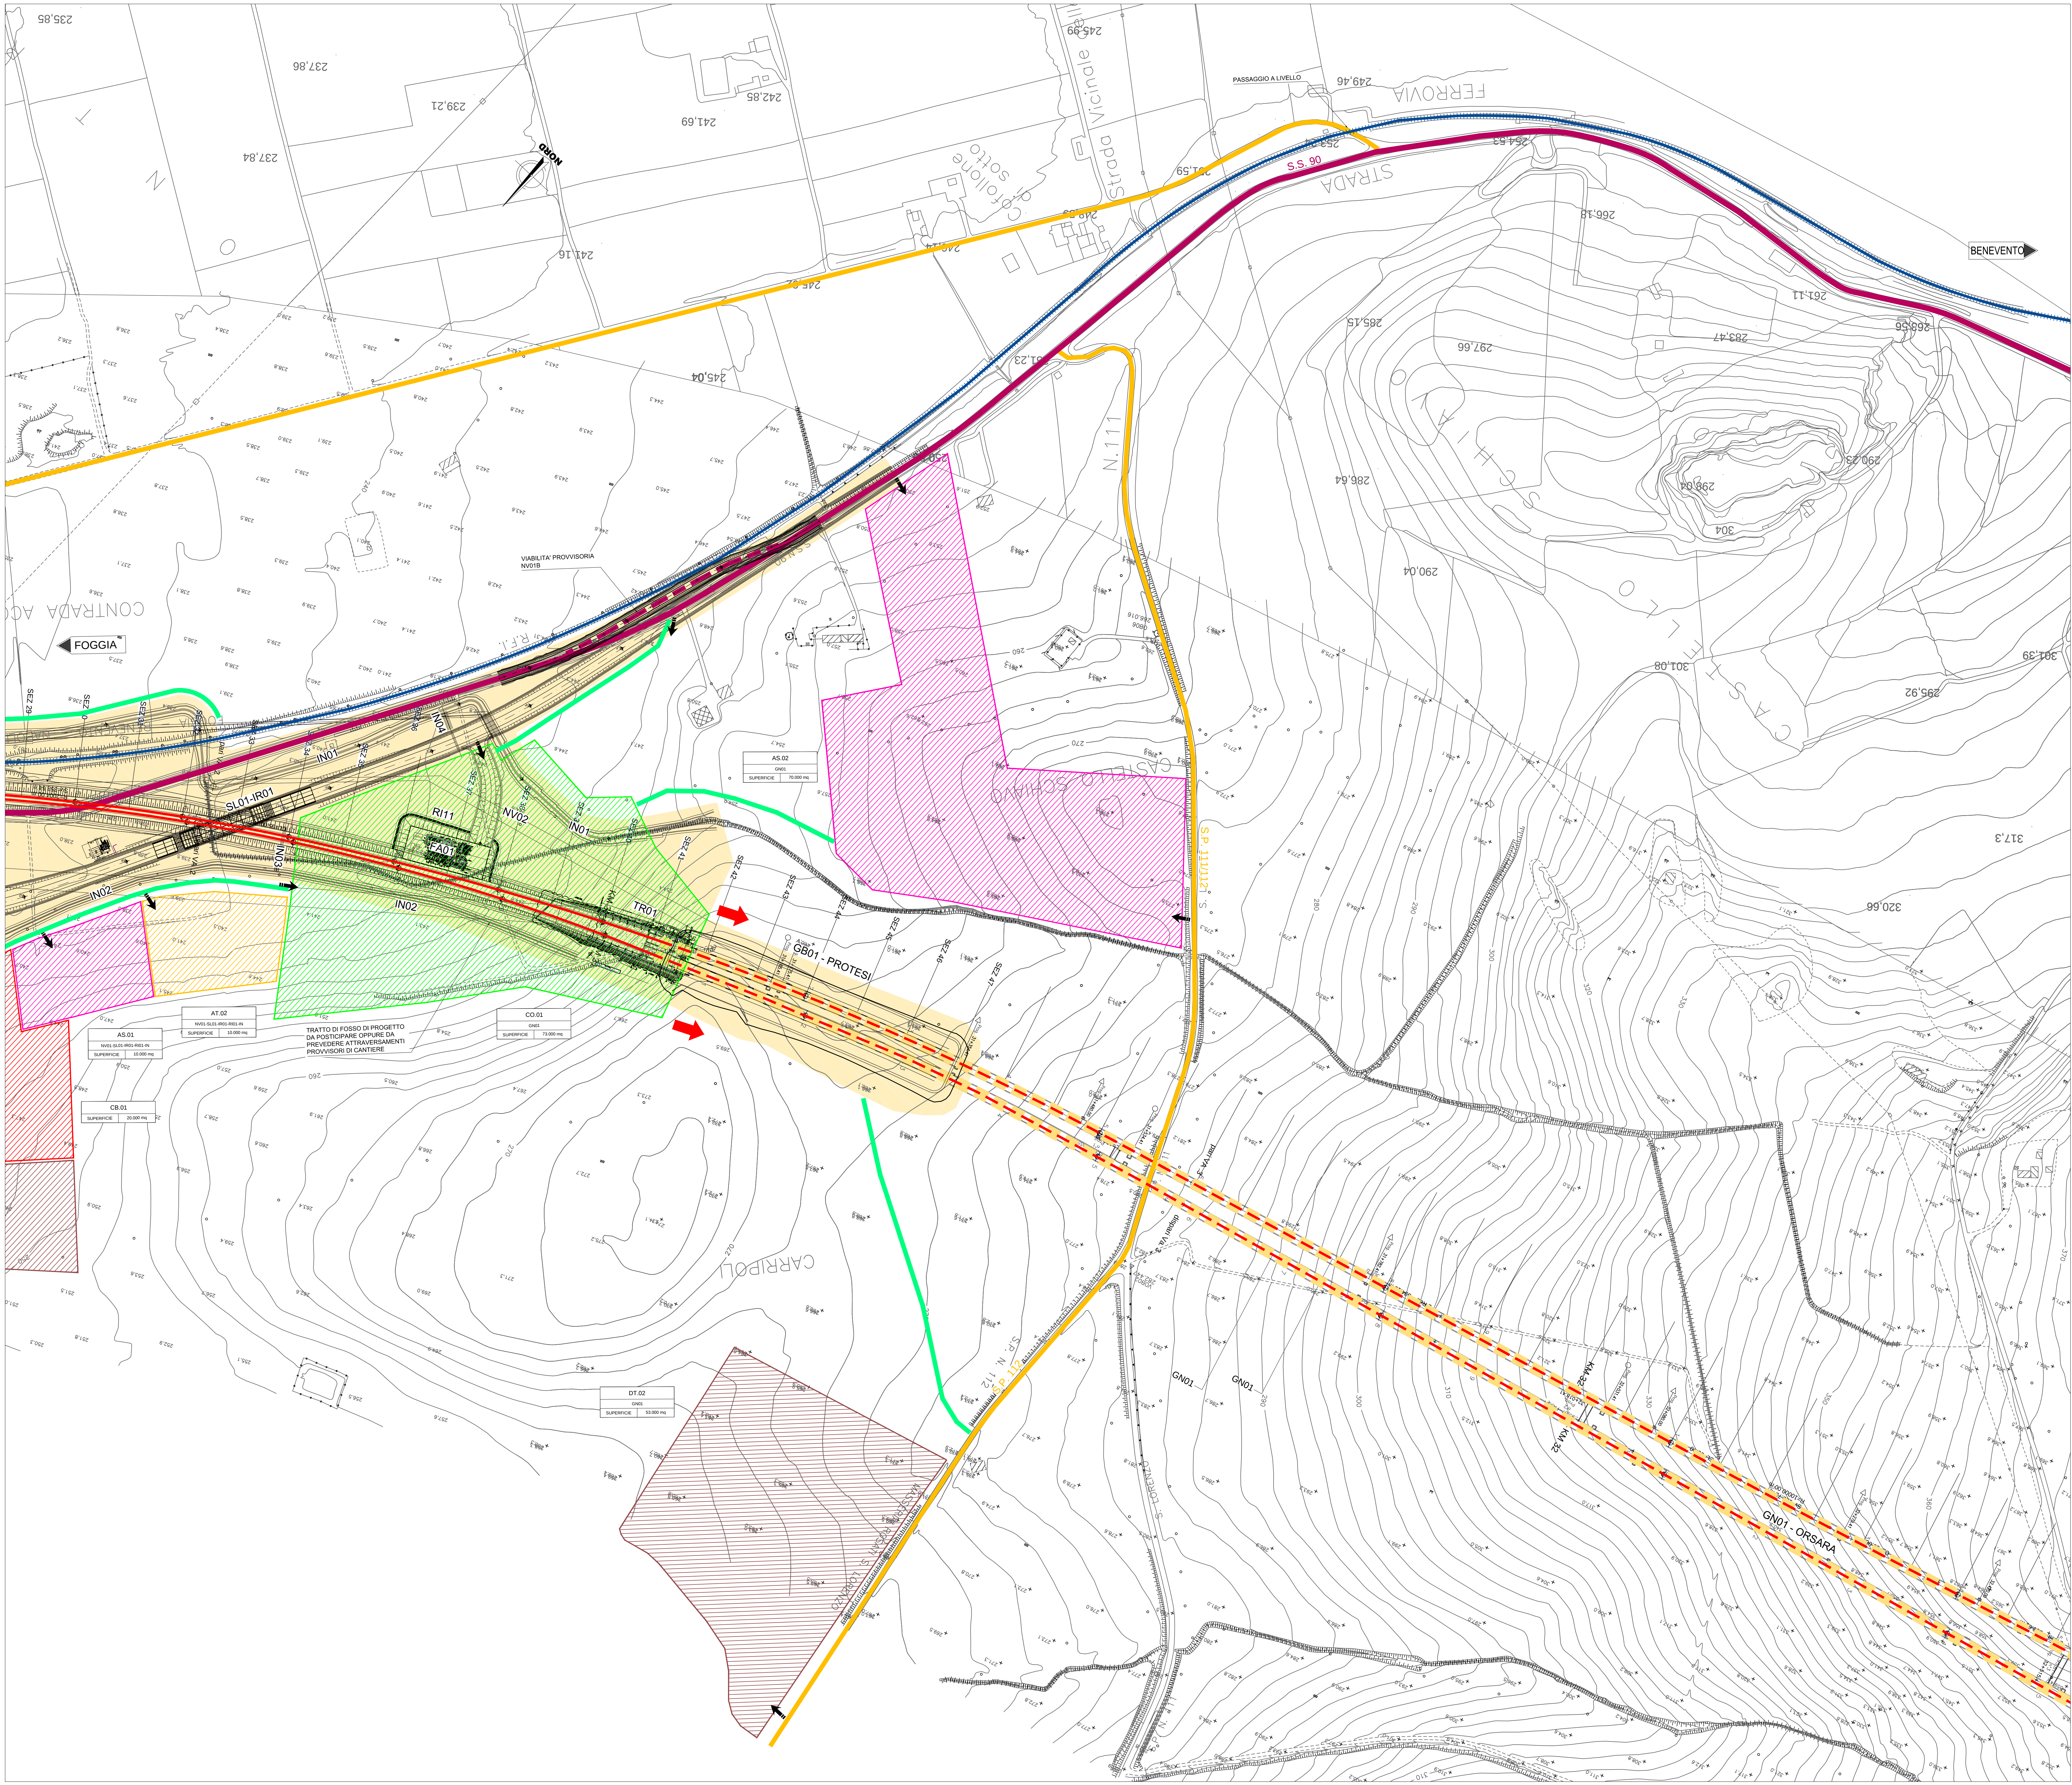

LEGENDA			
	CB - CANTIERE BASE		VIABILITA' PRINCIPALE (SS90)
	CO - CANTIERE OPERATIVO		VIABILITA' SECONDARIA (strade locali)
	AT - AREA TECNICA		PISTA DI CANTIERE
	AS - AREA DI STOCCAGGIO		ACCESSO AI CANTIERI
	DT - DEPOSITO TEMPORANEO		LINEA FERROVIARIA DI PROGETTO
	AR - CANTIERE DI ARMAMENTO		LINEA FERROVIARIA PROGETTO IN SOTTORRANEO
	AREA DI LAVORO		LINEA FERROVIARIA ESISTENTE
	AREE DI LAVORO OPERE IN SOTTORRANEO		
	DIREZIONE AVANZAMENTO SCAVO GALLERIA IN TRADIZIONALE		
	DIREZIONE AVANZAMENTO SCAVO GALLERIA MECCANIZZATO		

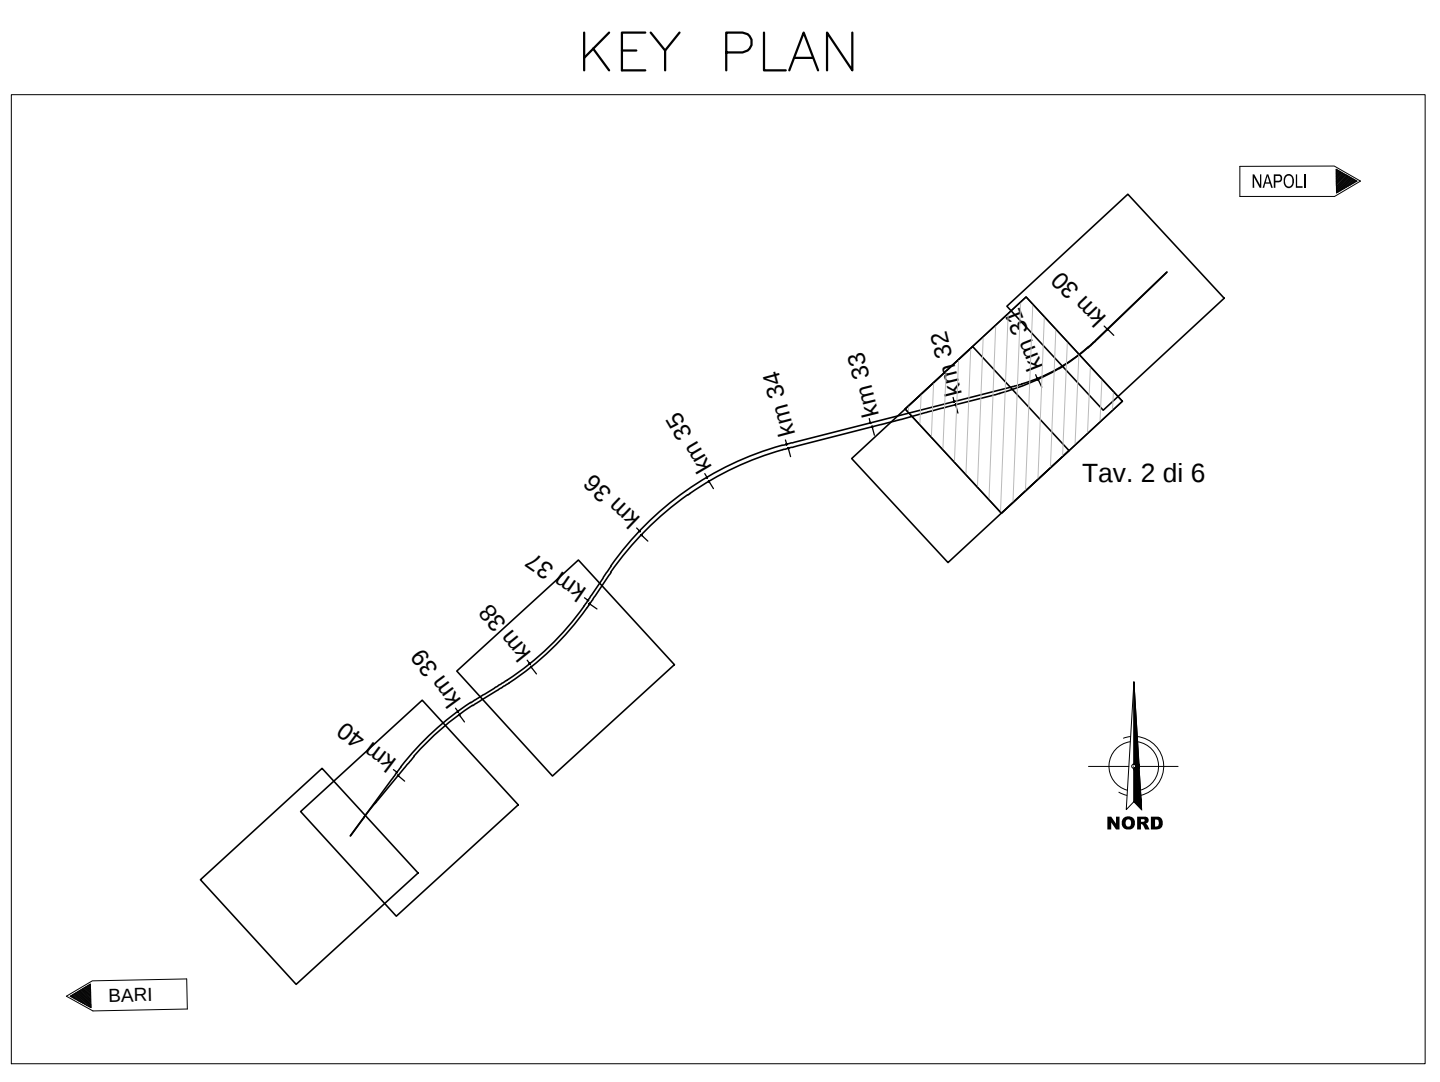

COMMITTENTE:


GRUPPO FERROVIE DELLO STATO ITALIANE

PROGETTAZIONE:


GRUPPO FERROVIE DELLO STATO ITALIANE

DIREZIONE TECNICA
U.O. ARCHITETTURA, AMBIENTE E TERRITORIO - CANTIERIZZAZIONE

PROGETTO DEFINITIVO

ITINERARIO NAPOLI - BARI
RADDOPPIO TRATTA ORSARA - BOVINO

CANTIERIZZAZIONE

Planimetria delle aree di cantiere e relativa viabilità di accesso - TAV. 2/6

SCALA :
1:2.000

COMMESSA	LOTTO	FASE	ENTE	TIPO DOC.	OPERA/DISCIPLINA	PROGR.	REV.
IF1W	00	D	02	P6	CA0000	002	A

Revis.	Descrizione	Redatto	Data	Verificato	Data	Approvato	Data	Autore
A	Emissione Esecutiva	M. Mula	SET 2019	B. Capozzi	SET 2019	D. Agnelli	SET 2019	ITALFERR S.p.A. U.O. Cantierizzazione e Infrastruttura Dott. Ing. Stefano Macchi Cantierizzazione e Infrastruttura n. A.19515

File: n. Elab.: 592