


DISTRIBUZIONE GENERALE MT/BT

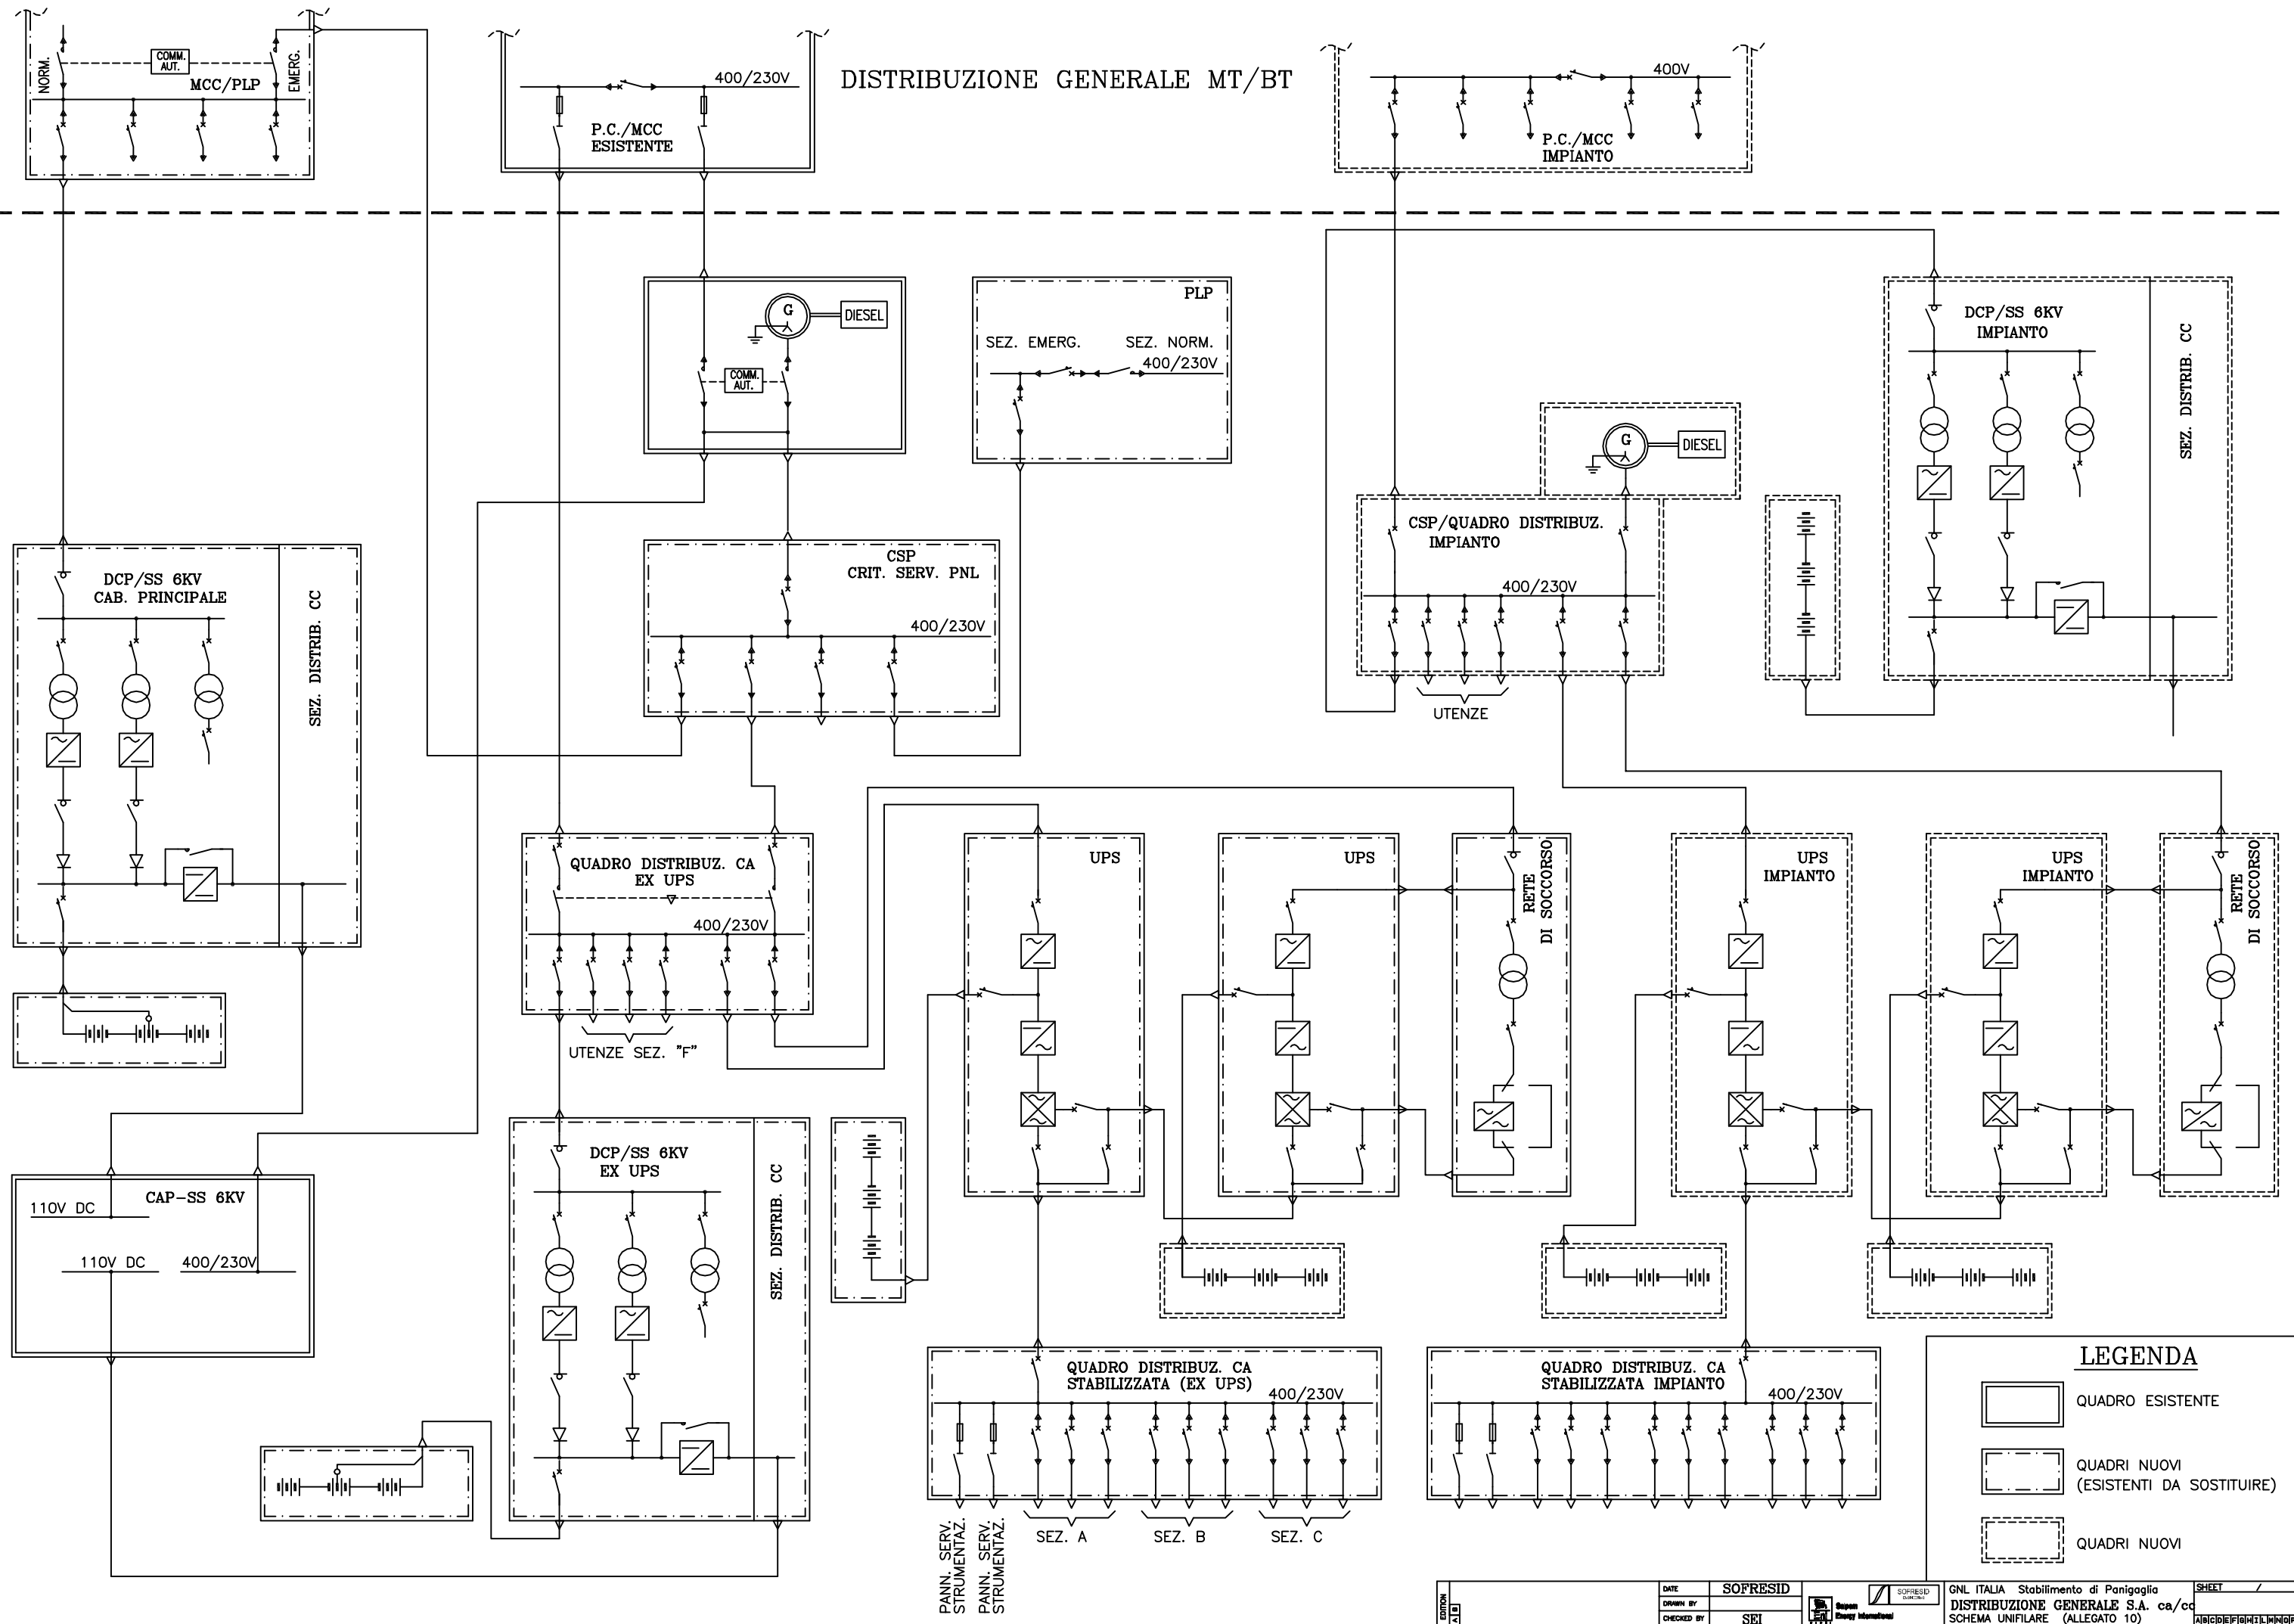

LEGENDA

- QUADRO ESISTENTE
- QUADRI NUOVI (ESISTENTI DA SOSTITUIRE)
- QUADRI NUOVI