



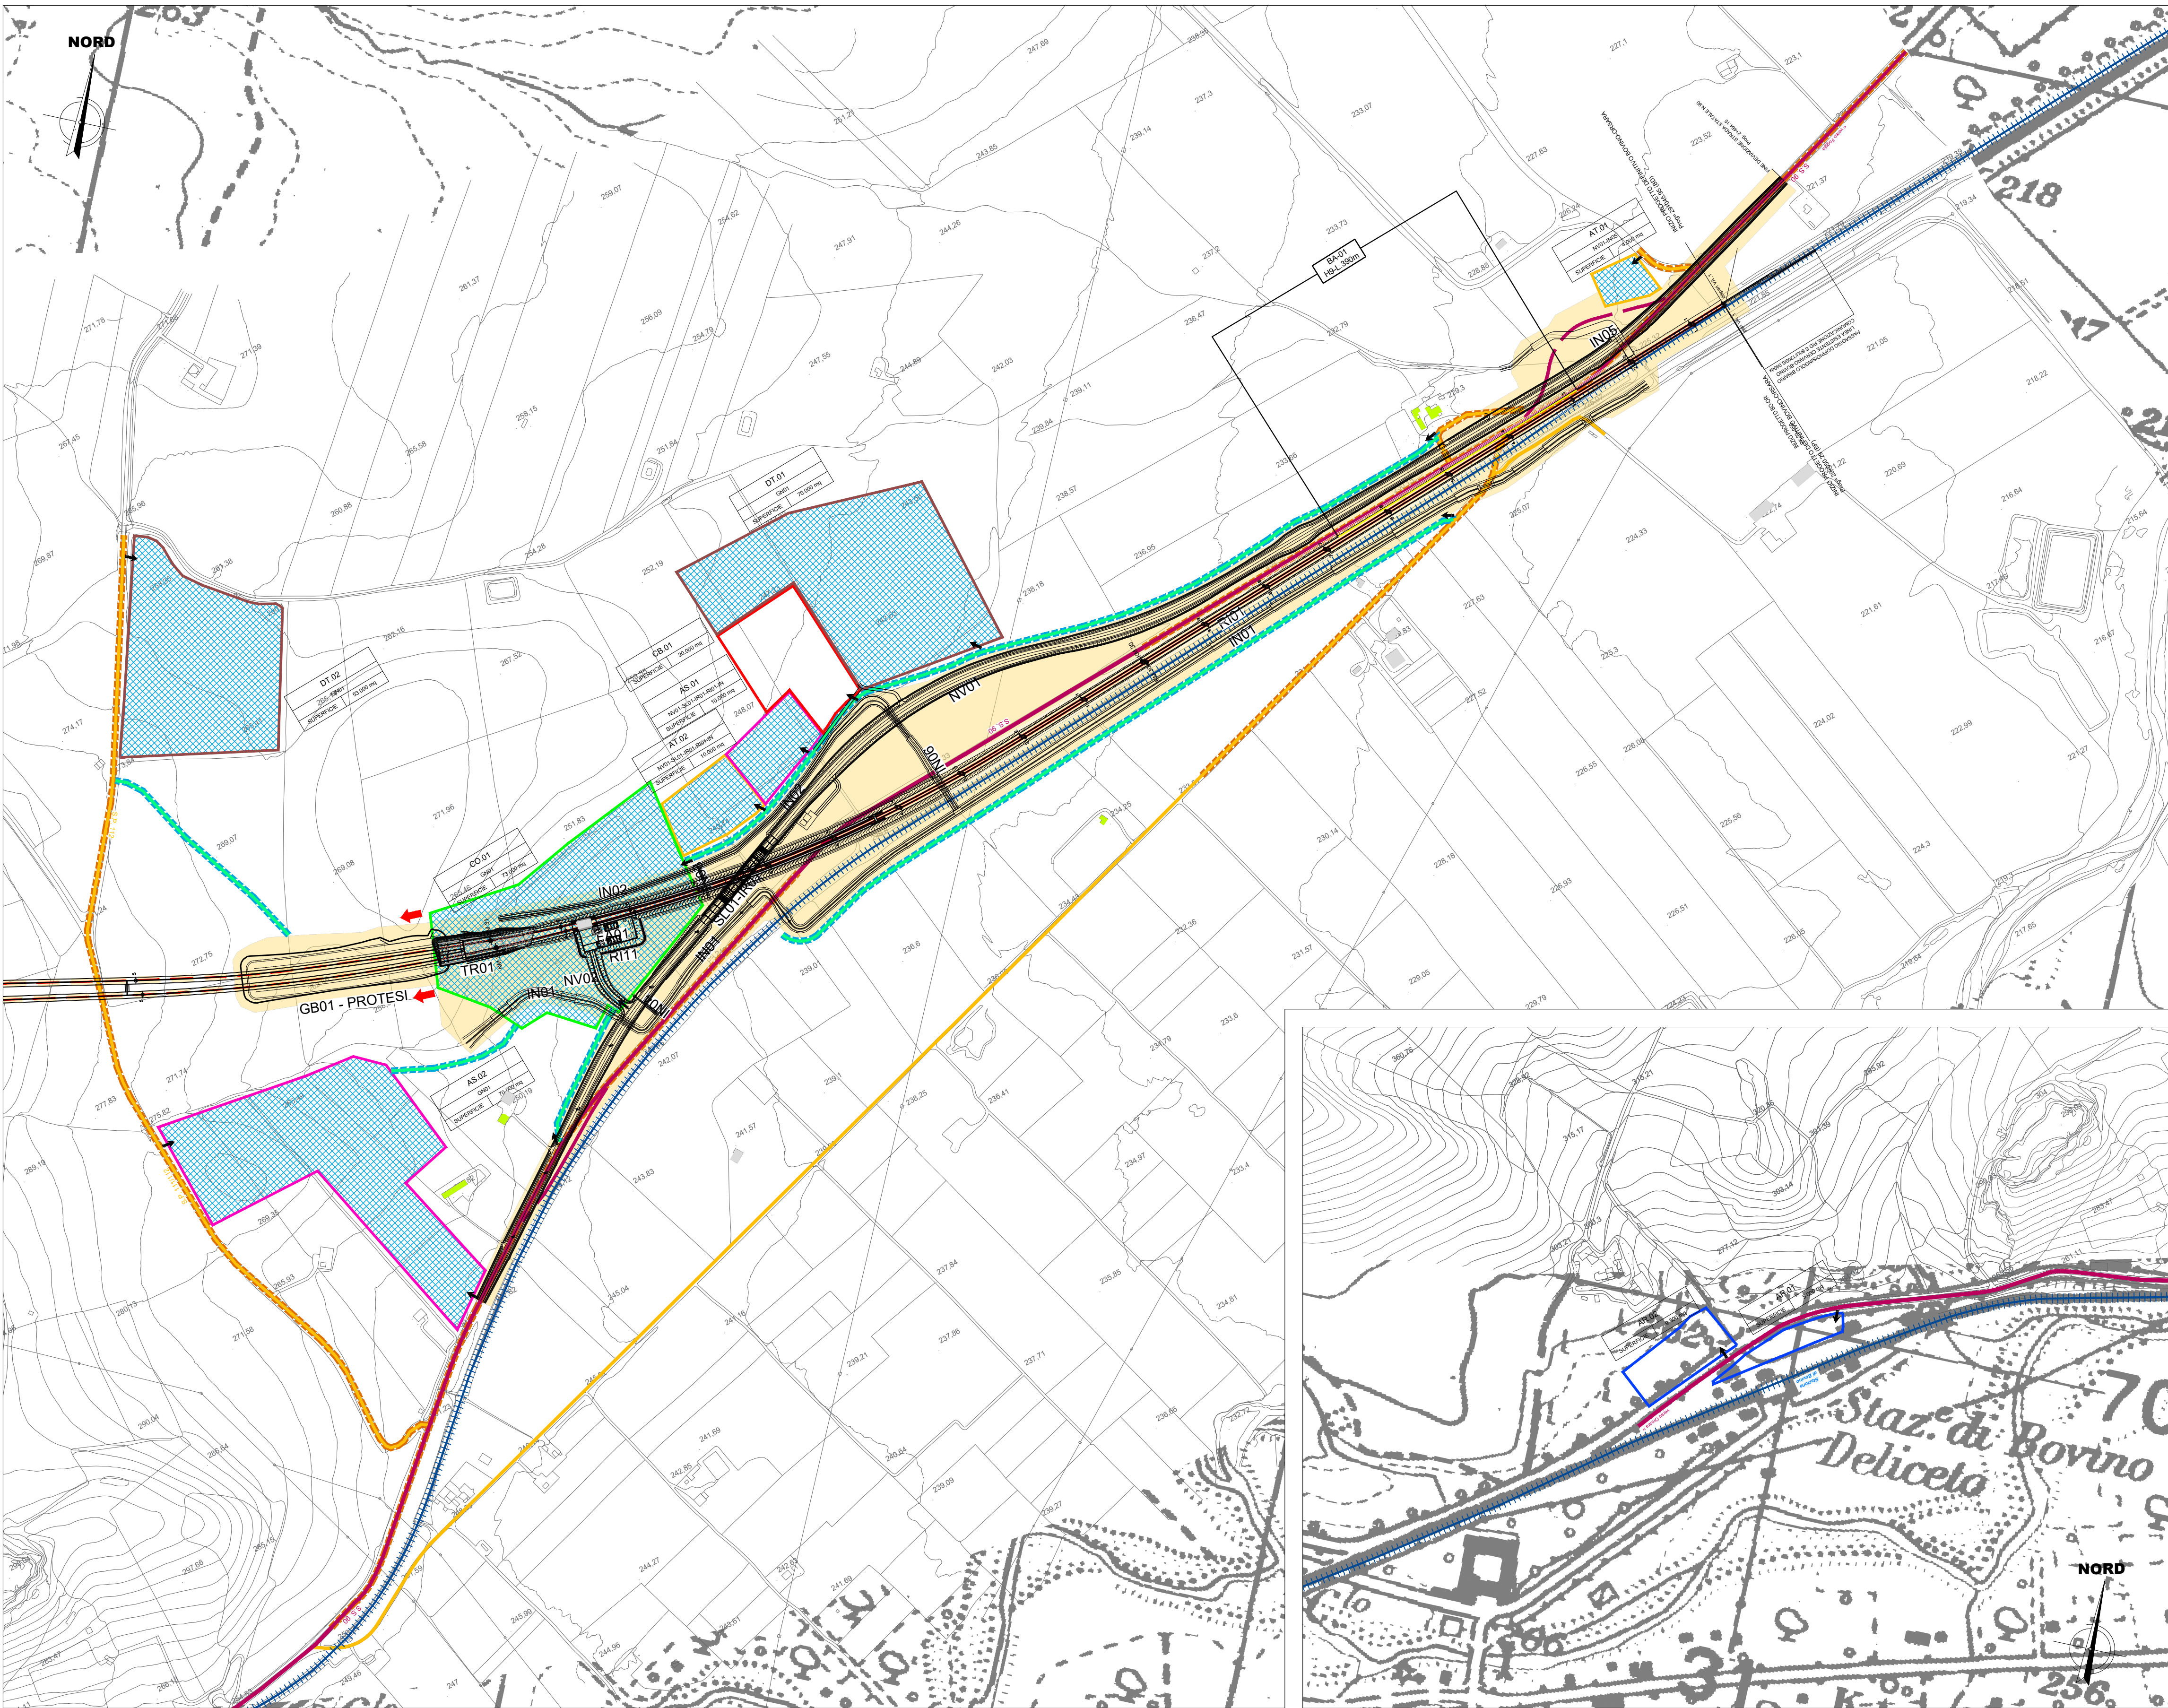

LEGENDA Progetto			
	Tratti allo scoperto		Tratti in galleria
	Tratti in viadotto		
MITIGAZIONI			
	BAGNATURA PIAZZALE		SPAZZOLATURA PISTE
	BAGNATURA PISTE		
RICETTORI			
	RESIDENZIALE		PERTINENZA F.S.
	RUDERI, DISMESSI, BOX E DEPOSITI		FABBRICATI IN DEMOLIZIONE

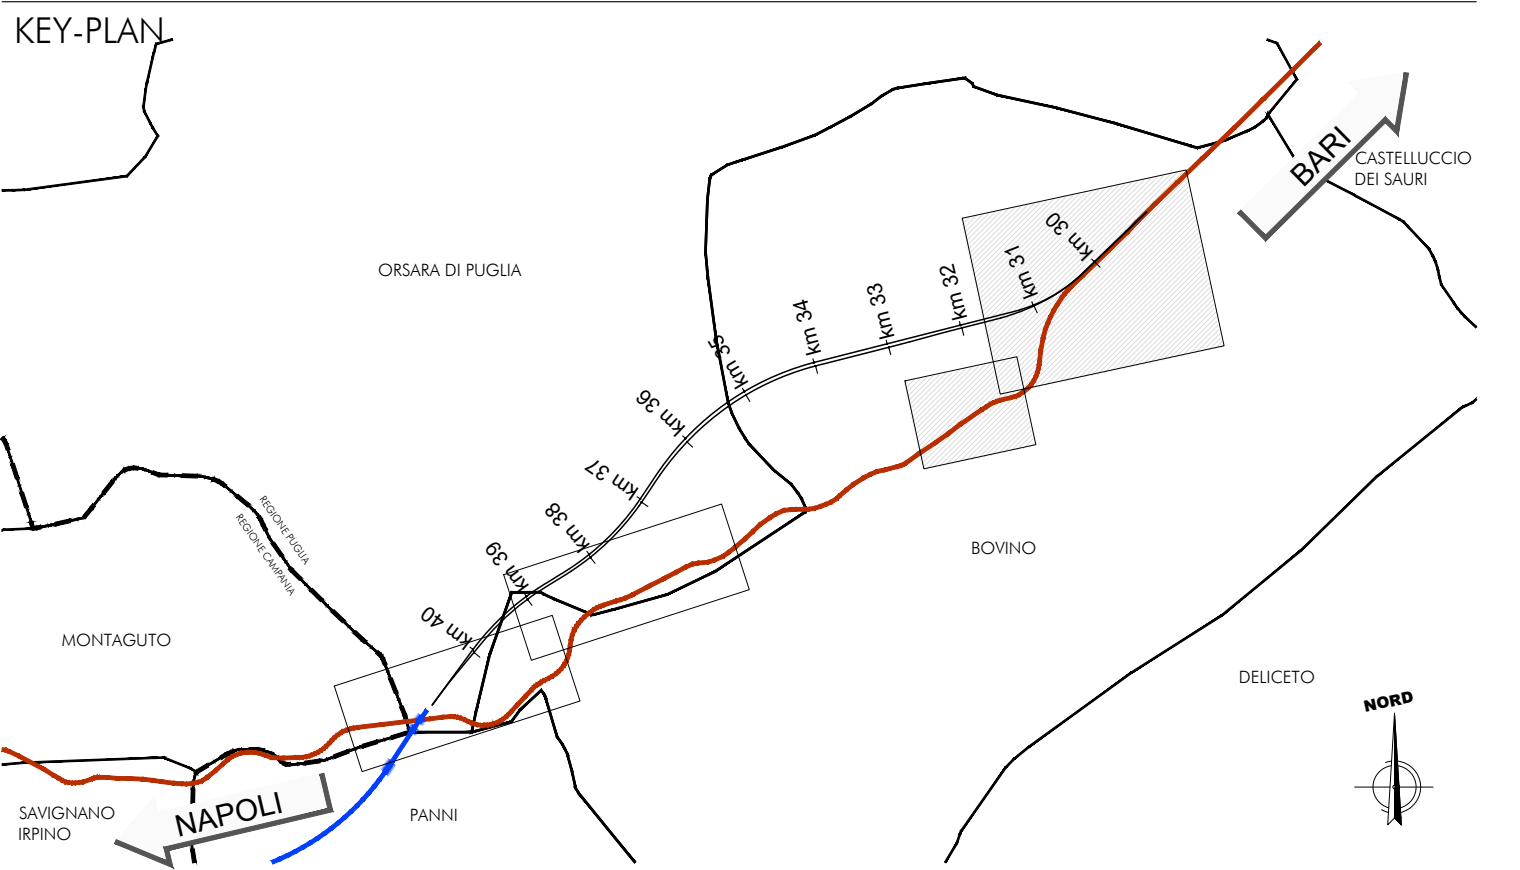

COMMITTENTE:

PROGETTAZIONE:

DIREZIONE TECNICA

U.O. GEOLOGIA, GESTIONE TERRE E BONIFICHE

PROGETTO DEFINITIVO

ITINERARIO NAPOLI - BARI

RADDOPPIO TRATTA ORSARA - BOVINO

PROGETTO AMBIENTALE DELLA CANTIERIZZAZIONE

Planimetrie localizzazione interventi di mitigazione - tav 1/2

SCALA : 1:5.000

COMMESSA LOTTO FASE ENTE TIPO DOC. OPERA/DISCIPLINA PROGR. REV.

IF1W000699P5CA0000001A

001A

Revis.	Descrizione	Redatto	Data	Verificato	Data	Approvato	Data	Autorizzato	Data
A	Emissione Esecutiva	F. Roschi	GEN 2019	D. Benaschi	GEN 2019	B. Adami	GEN 2019	D. Benaschi	GEN 2019

File: IF1W00D699P5CA0000001A.dwg

n. Elab.: 615_2

LEGENDA									
CANTIERI					VIABILITÀ				
Simbolo	Descrizione	Simbolo	Descrizione	Simbolo	Descrizione	Simbolo	Descrizione	Simbolo	Descrizione
	CB - CANTIERE BASE		AS - AREA DI STOCCAGGIO		DIREZIONE AVANZAMENTO SCAVO GALLERIA IN TRADIZIONALE		TRACCIATO DI PROGETTO		VIABILITA' PRINCIPALE
	CO - CANTIERE OPERATIVO		CANTIERI OGGETTO DI ALTRO APPALTO		DIREZIONE AVANZAMENTO SCAVO GALLERIA MECCANIZZATO		TRACCIATO ESISTENTE		VIABILITA' SECONDARIA
	DT - DEPOSITO TEMPORANEO		AREA DI LAVORO		ACCESSO AI CANTIERI		LINEA FERROVIARIA DI PROGETTO A CURA DI ALTRO APPALTO		PISTA DI CANTIERE
	AT - AREA TECNICA		AREA DI LAVORO IN GALLERIA						