


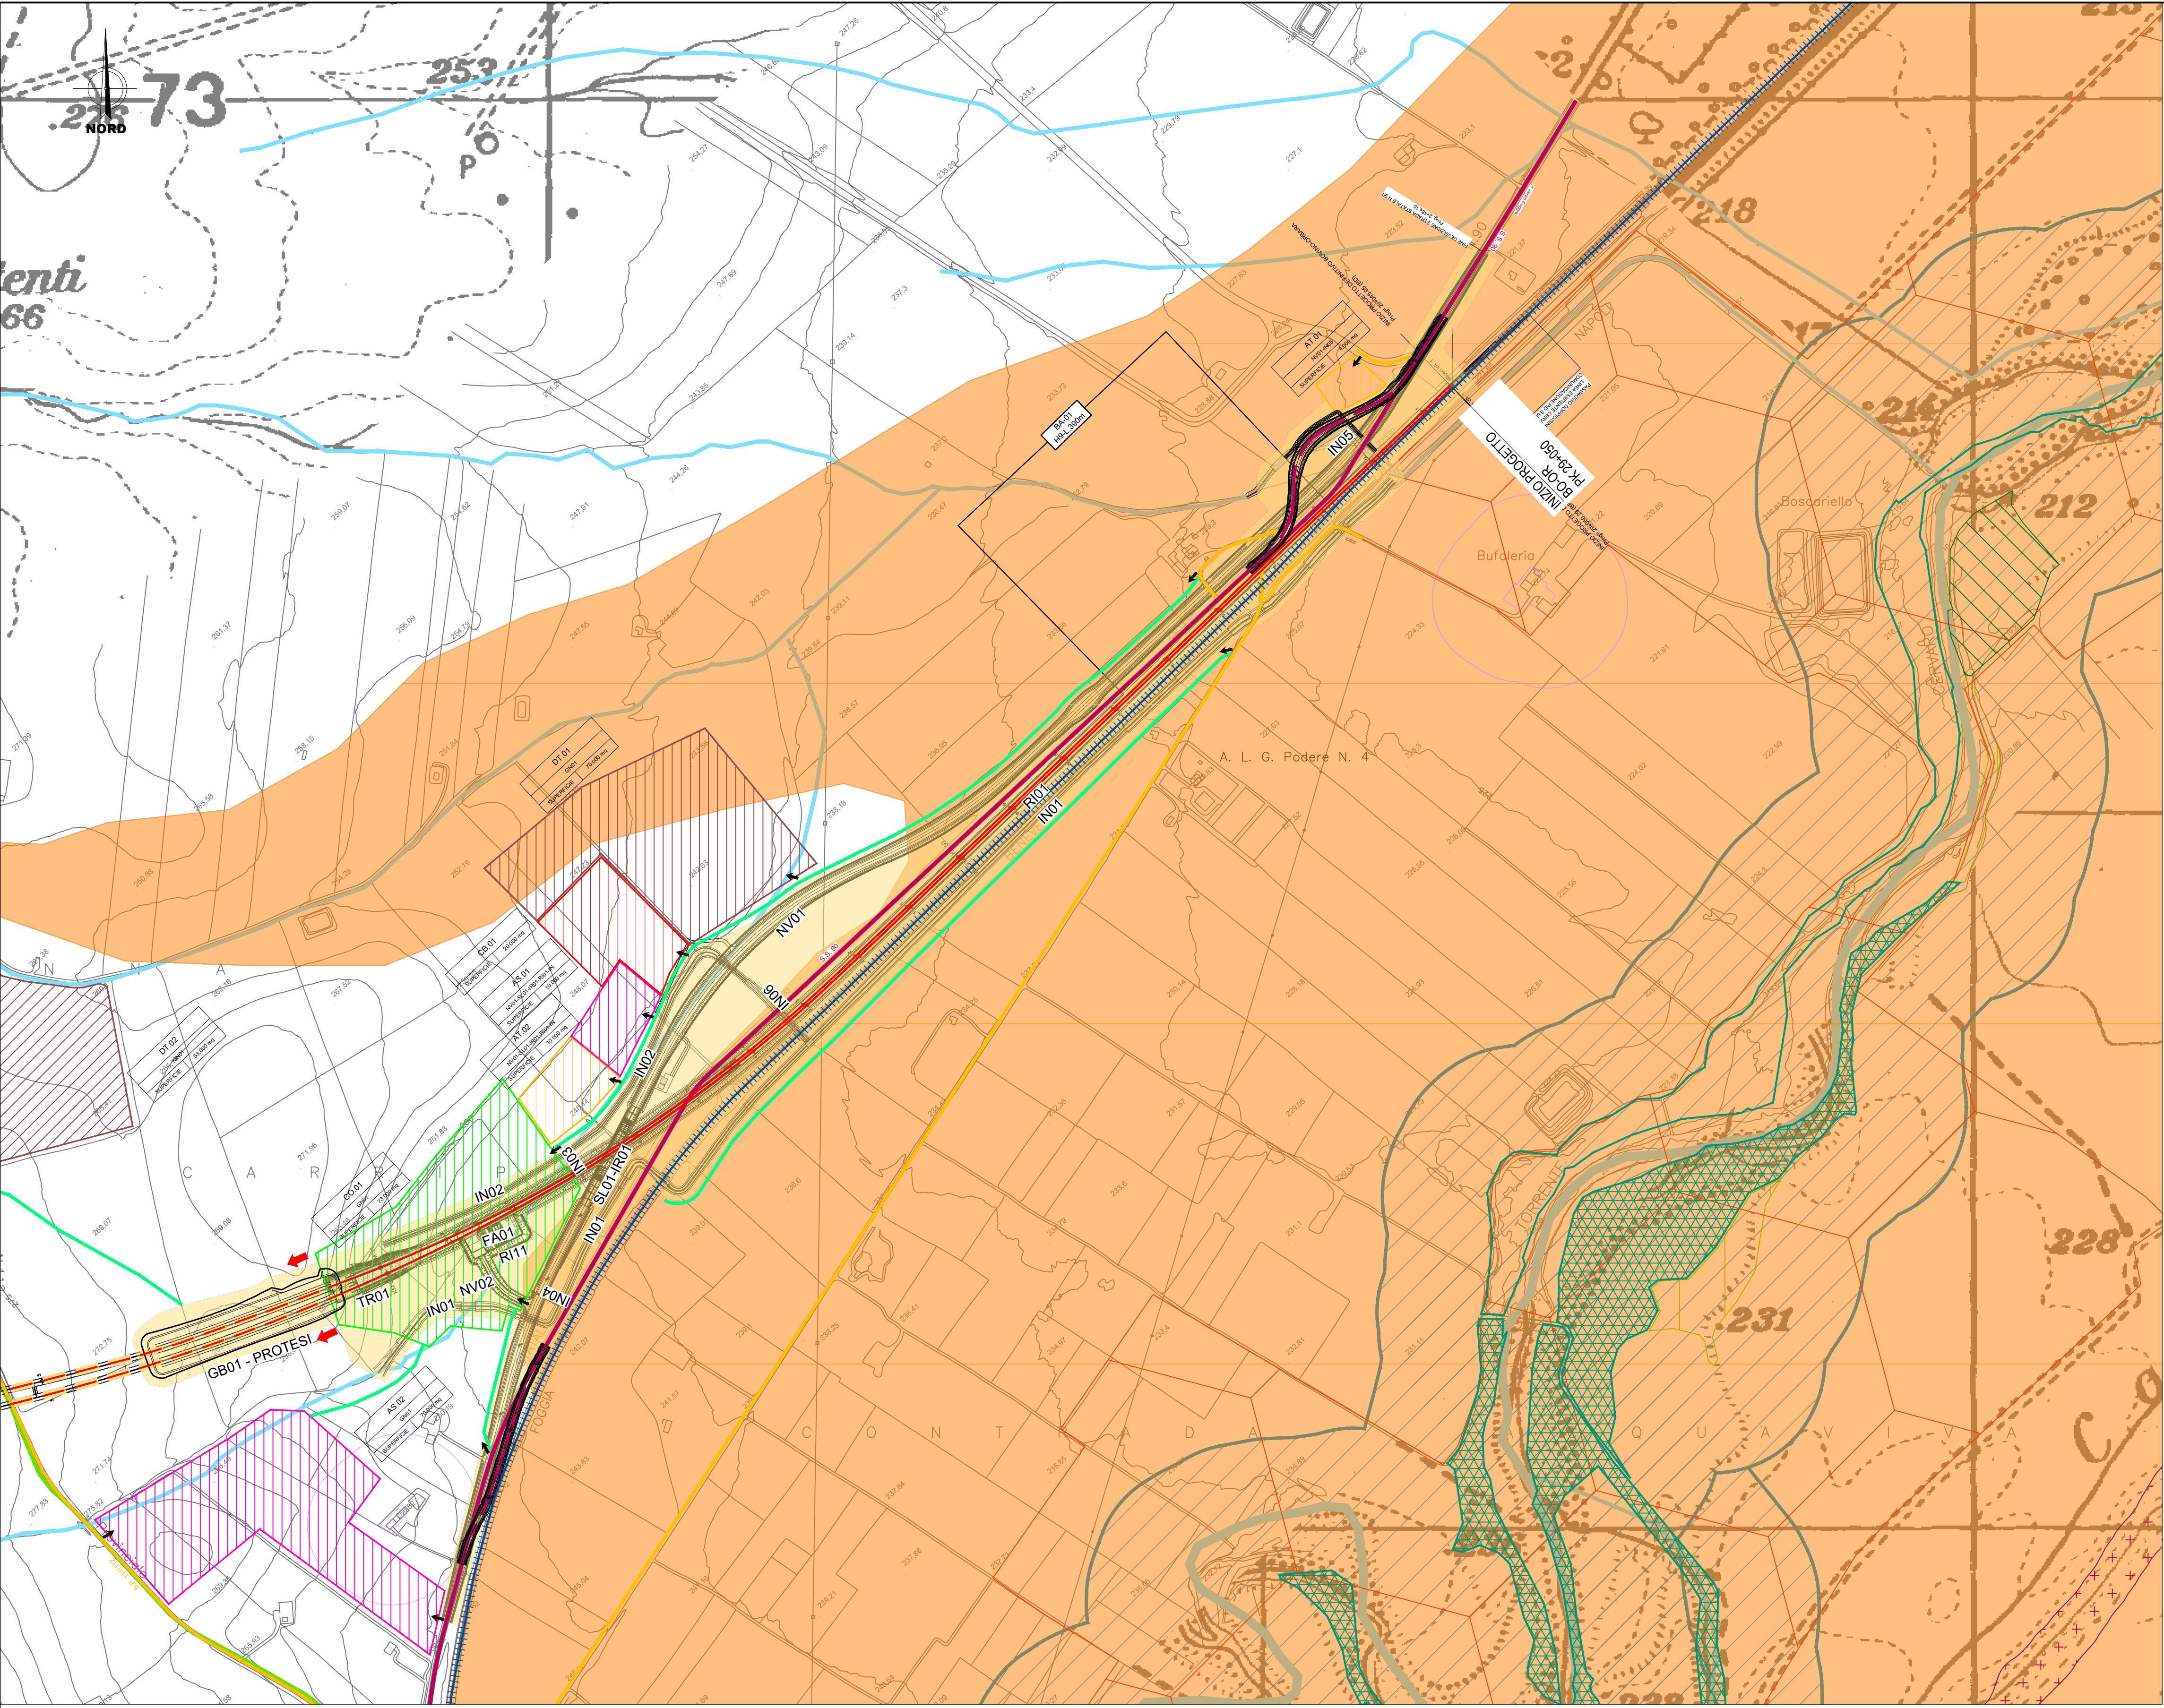

LEGENDA

Aree tutelate per legge, D. Lgs. 42/2004 e ssmmii

- Zone gravate da usi civici (art. 142, comma 1 lett. h)
 - Aree boscate (art. 142, comma 1 lett. g)
 - Fiumi, torrenti e corsi d'acqua e relative sponde per una fascia di 150 m (art. 142, comma 1 lett. c)
 - Aree e siti di interesse archeologico (art. 142, comma 1 lett. m)
- Fonti: Regione Campania, Regione Puglia, PPTR Puglia

Vincolo idrogeologico (ex R.D.L. 3267/23)

Fonti: Regione Campania, Regione Puglia

Beni paesaggistici ed ulteriori contesti (Art. 143 comma 1 lett. "e", D.Lgs. 42/2004 e ssmmii)

- Versanti
 - Formazioni arbustive in evoluzione naturale
 - Siti di rilevanza naturalistica
 - Paesaggi rurali
 - Strade a valenza paesaggistica
 - Reticolo idrografico di connessione RER
 - Prati e pascoli naturali
 - Area di rispetto delle componenti culturali e insediative
- Fonti: PPTR Puglia


LEGENDA

Progetto

- Tratti allo scoperto
- Tratti in galleria
- Tratti in viadotto
- Confini comunali
- Confini Regionali
- Altri elementi
- Fiumi/Torrenti principali
- Fiumi/Torrenti secondari

CANTIERI

Simbolo	Descrizione	Simbolo	Descrizione
	CB - CANTIERE BASE		AS - AREA DI STOCCAGGIO
	CO - CANTIERE OPERATIVO		CANTIERI OGGETTO DI ALTRO APPALTO
	DT - DEPOSITO TEMPORANEO		AREA DI LAVORO
	AT - AREA TECNICA		AREA DI LAVORO IN GALLERIA
	AR - CANTIERE ARMAMENTO		

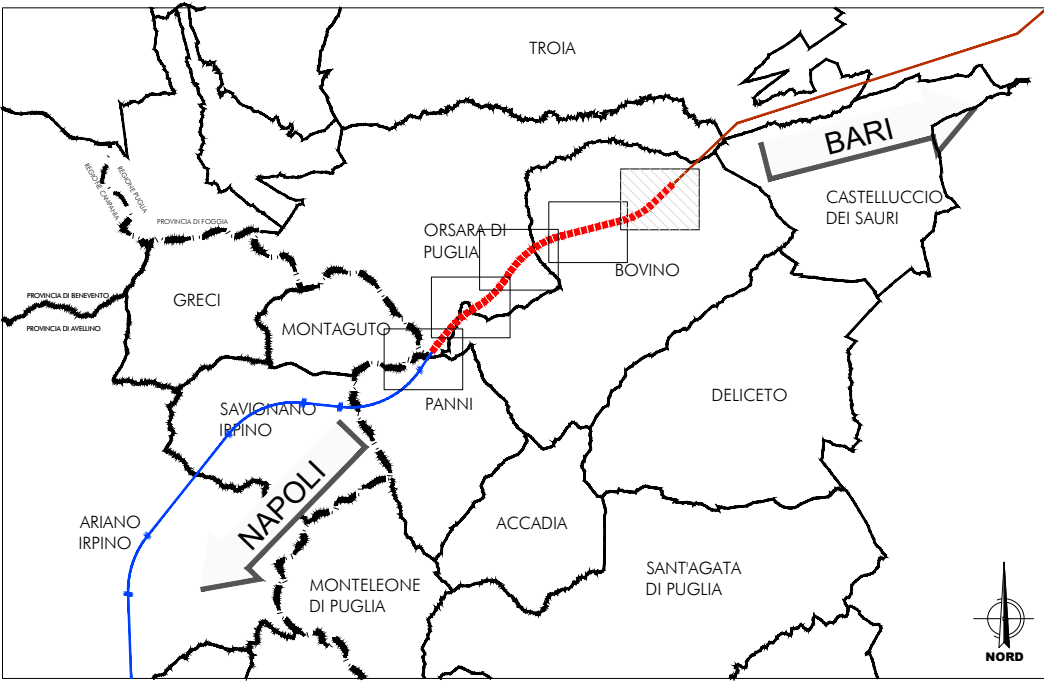

COMMITTENTE:



PROGETTAZIONE:



DIREZIONE TECNICA
U.O. ARCHITETTURA, AMBIENTE E TERRITORIO
PROGETTO DEFINITIVO

ITINERARIO NAPOLI - BARI
RADDOPPIO TRATTA BOVINO - ORSARA

STUDIO DI IMPATTO AMBIENTALE

Carta dei vincoli e delle tutele - tav 1/5

SCALA :
1:5.000

COMMESSA LOTTO FASE ENTE TIPO DOC. OPERA/DISCIPLINA PROGR. REV.

IF1W 00 D 22 N5 SA000P 001 A

Revis.	Descrizione	Redatto	Data	Verificato	Data	Approvato	Data	Autorizzato	Data
A	Emissione Esecutiva	F. Roschi	GEN 2019	C. F. Petrucci	GEN 2019	B. Adria	GEN 2019	D. Adria	GEN 2019

File: IF1W00D22N5SA000P001A

n. Elab.: 617_4