


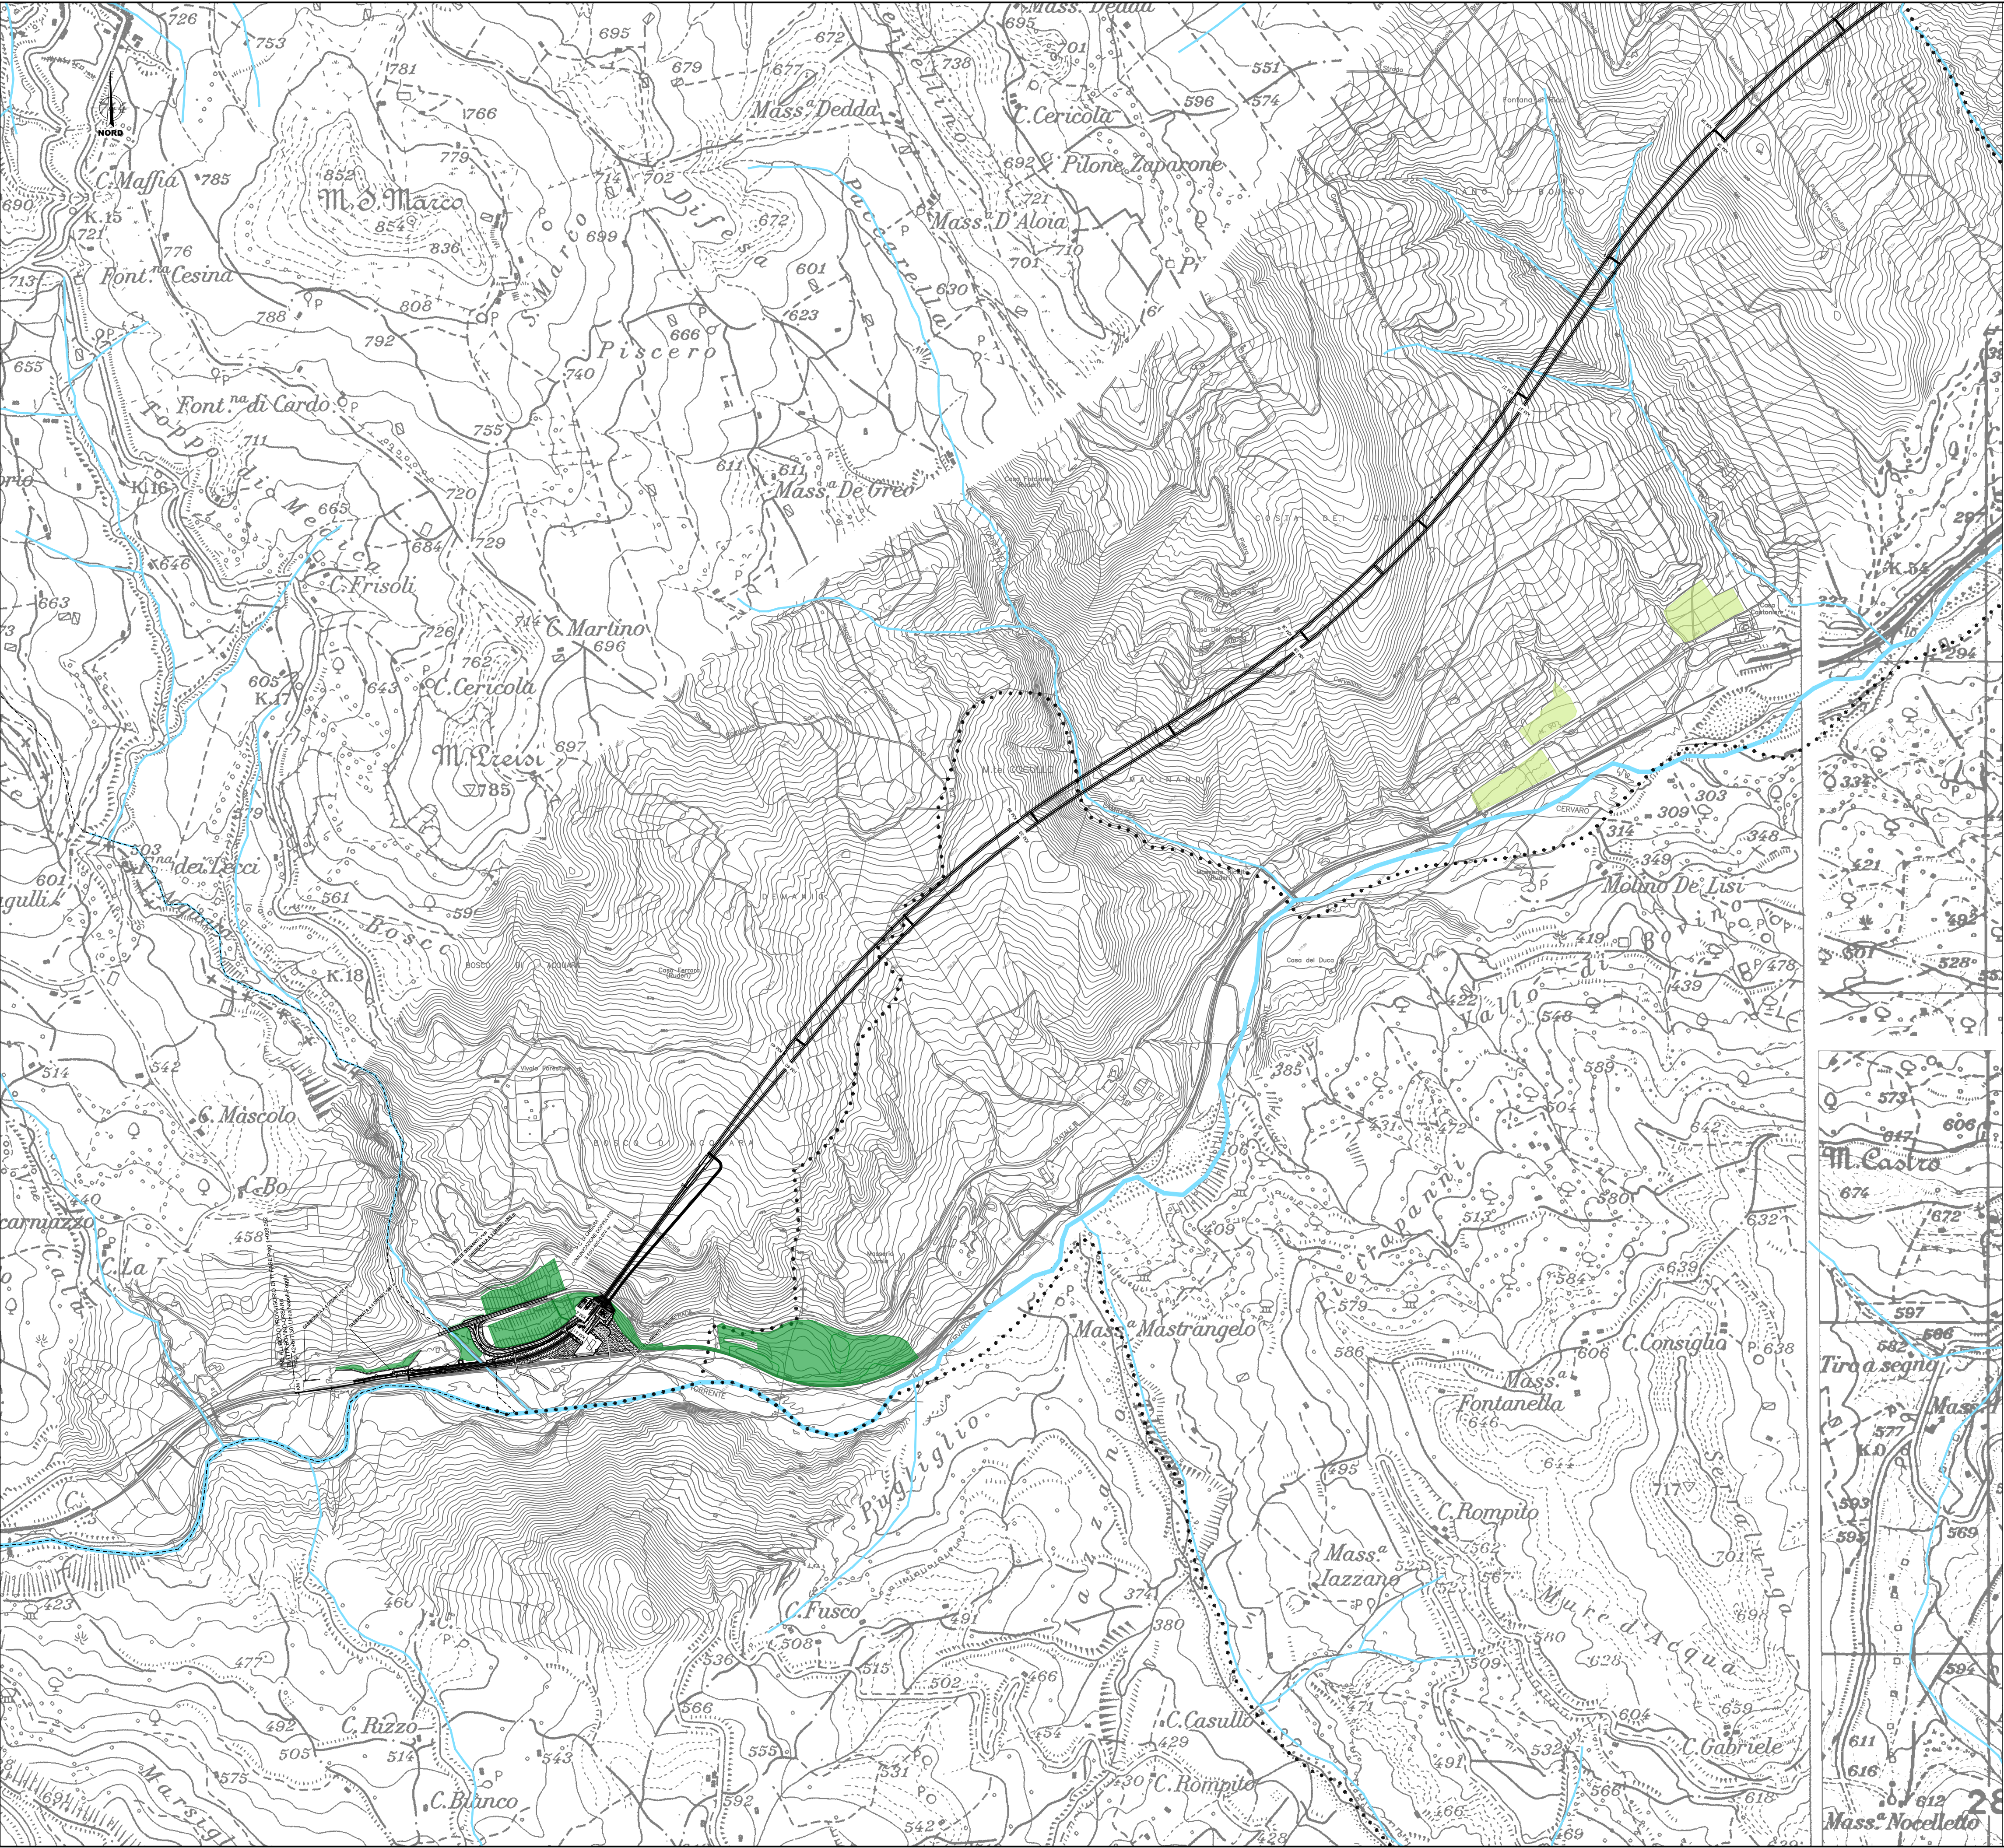

LEGENDA

Progetto


- Tratti allo scoperto
- Tratti in galleria
- Tratti in viadotto
- Confini comunali
- Confini Regionali
- Linea Storica
- Reticolo Idrografico

INTERVENTI DI MITIGAZIONE E COMPENSAZIONE

- Interventi di mitigazione e compensazione
- Ripristino ante-operam

TIPOLOGIE di IMPIANTO		SPECIE UTILIZZATE		
		Arboree	Arbustive	Erbacee
Mod. A	Idrosemina	-	-	-
Mod. B	Filari alberati	• Picea nigra (alta) • Quercus ilex • Olea europaea • Cornus sanguinea • Cereus alpinus	-	-
Mod. C	Impianto misto con arbusti (Specie igrofile)	-	• Cornus sanguinea • Eurymorpha angustifolia • Sambucus nigra • Salix purpurea	• Festuca rubra • Festuca pratensis • Festuca ovina • Lolium perenne • Poa pratensis • Pteridium aquilinum • Trifolium pratense • Trifolium repens • Vicia cracca
Mod. D	Impianto misto con arbusti (Specie mesofile)	-	• Cornus sanguinea • Crataegus monogyna • Eurymorpha angustifolia • Ligustrum vulgare • Rhamnus alaternus	-
Mod. E	Impianto misto con alberi e arbusti (Specie igrofile)	• Picea angustifolia • Picea nigra • Salix alba	• Cornus sanguinea • Eurymorpha angustifolia • Sambucus nigra • Salix purpurea	-
Mod. F	Impianto misto con alberi e arbusti (Specie mesofile)	• Fraxinus ornus • Quercus ilex • Sorbus tormalis	• Cornus sanguinea • Crataegus monogyna • Eurymorpha angustifolia • Ligustrum vulgare • Rhamnus alaternus	-

NOTA: per la localizzazione degli interventi di mitigazione e compensazione si rimanda alle planimetrie degli elaborati "OPERE A VERDE DI MITIGAZIONE E COMPENSAZIONE AMBIENTALE", cod. IF1W00D22N4SA000A013A.

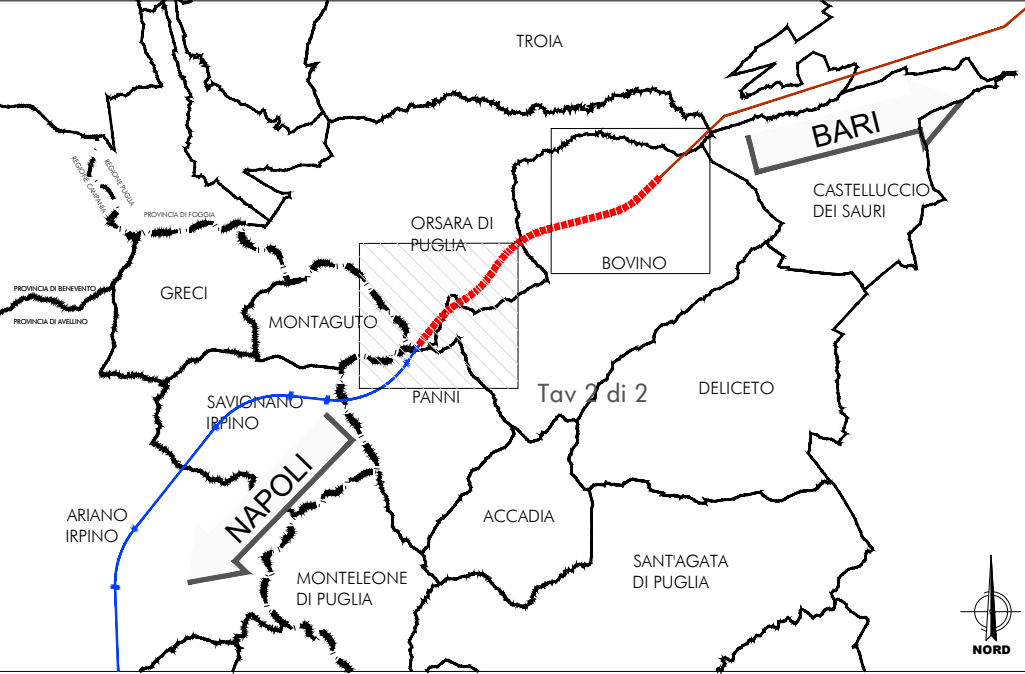

COMMITTENTE:



PROGETTAZIONE:



DIREZIONE TECNICA
U.O. ARCHITETTURA, AMBIENTE E TERRITORIO
PROGETTO DEFINITIVO

ITINERARIO NAPOLI - BARI
RADDOPPIO TRATTA BOVINO - ORSARA

STUDIO DI IMPATTO AMBIENTALE
Localizzazione misure di mitigazione e compensazione - tav 2/2

SCALA :
1:10.000

COMMESSA LOTTO FASE ENTE TIPO DOC. OPERA/DISCIPLINA PROGR. REV.

IF1W 00 D 22 N4 SA000A 013 A

Revis.	Descrizione	Redatto	Data	Verificato	Data	Approvato	Data	Autorizzato	Data
A	Emissione Esecutiva	F. Rocchi	GEN 2019	F. Rocchi	GEN 2019	D. Adria	GEN 2019	D. Adria	GEN 2019

File: IF1W00D22N4SA000A013A.dwg

n. Elab.: 617_23