


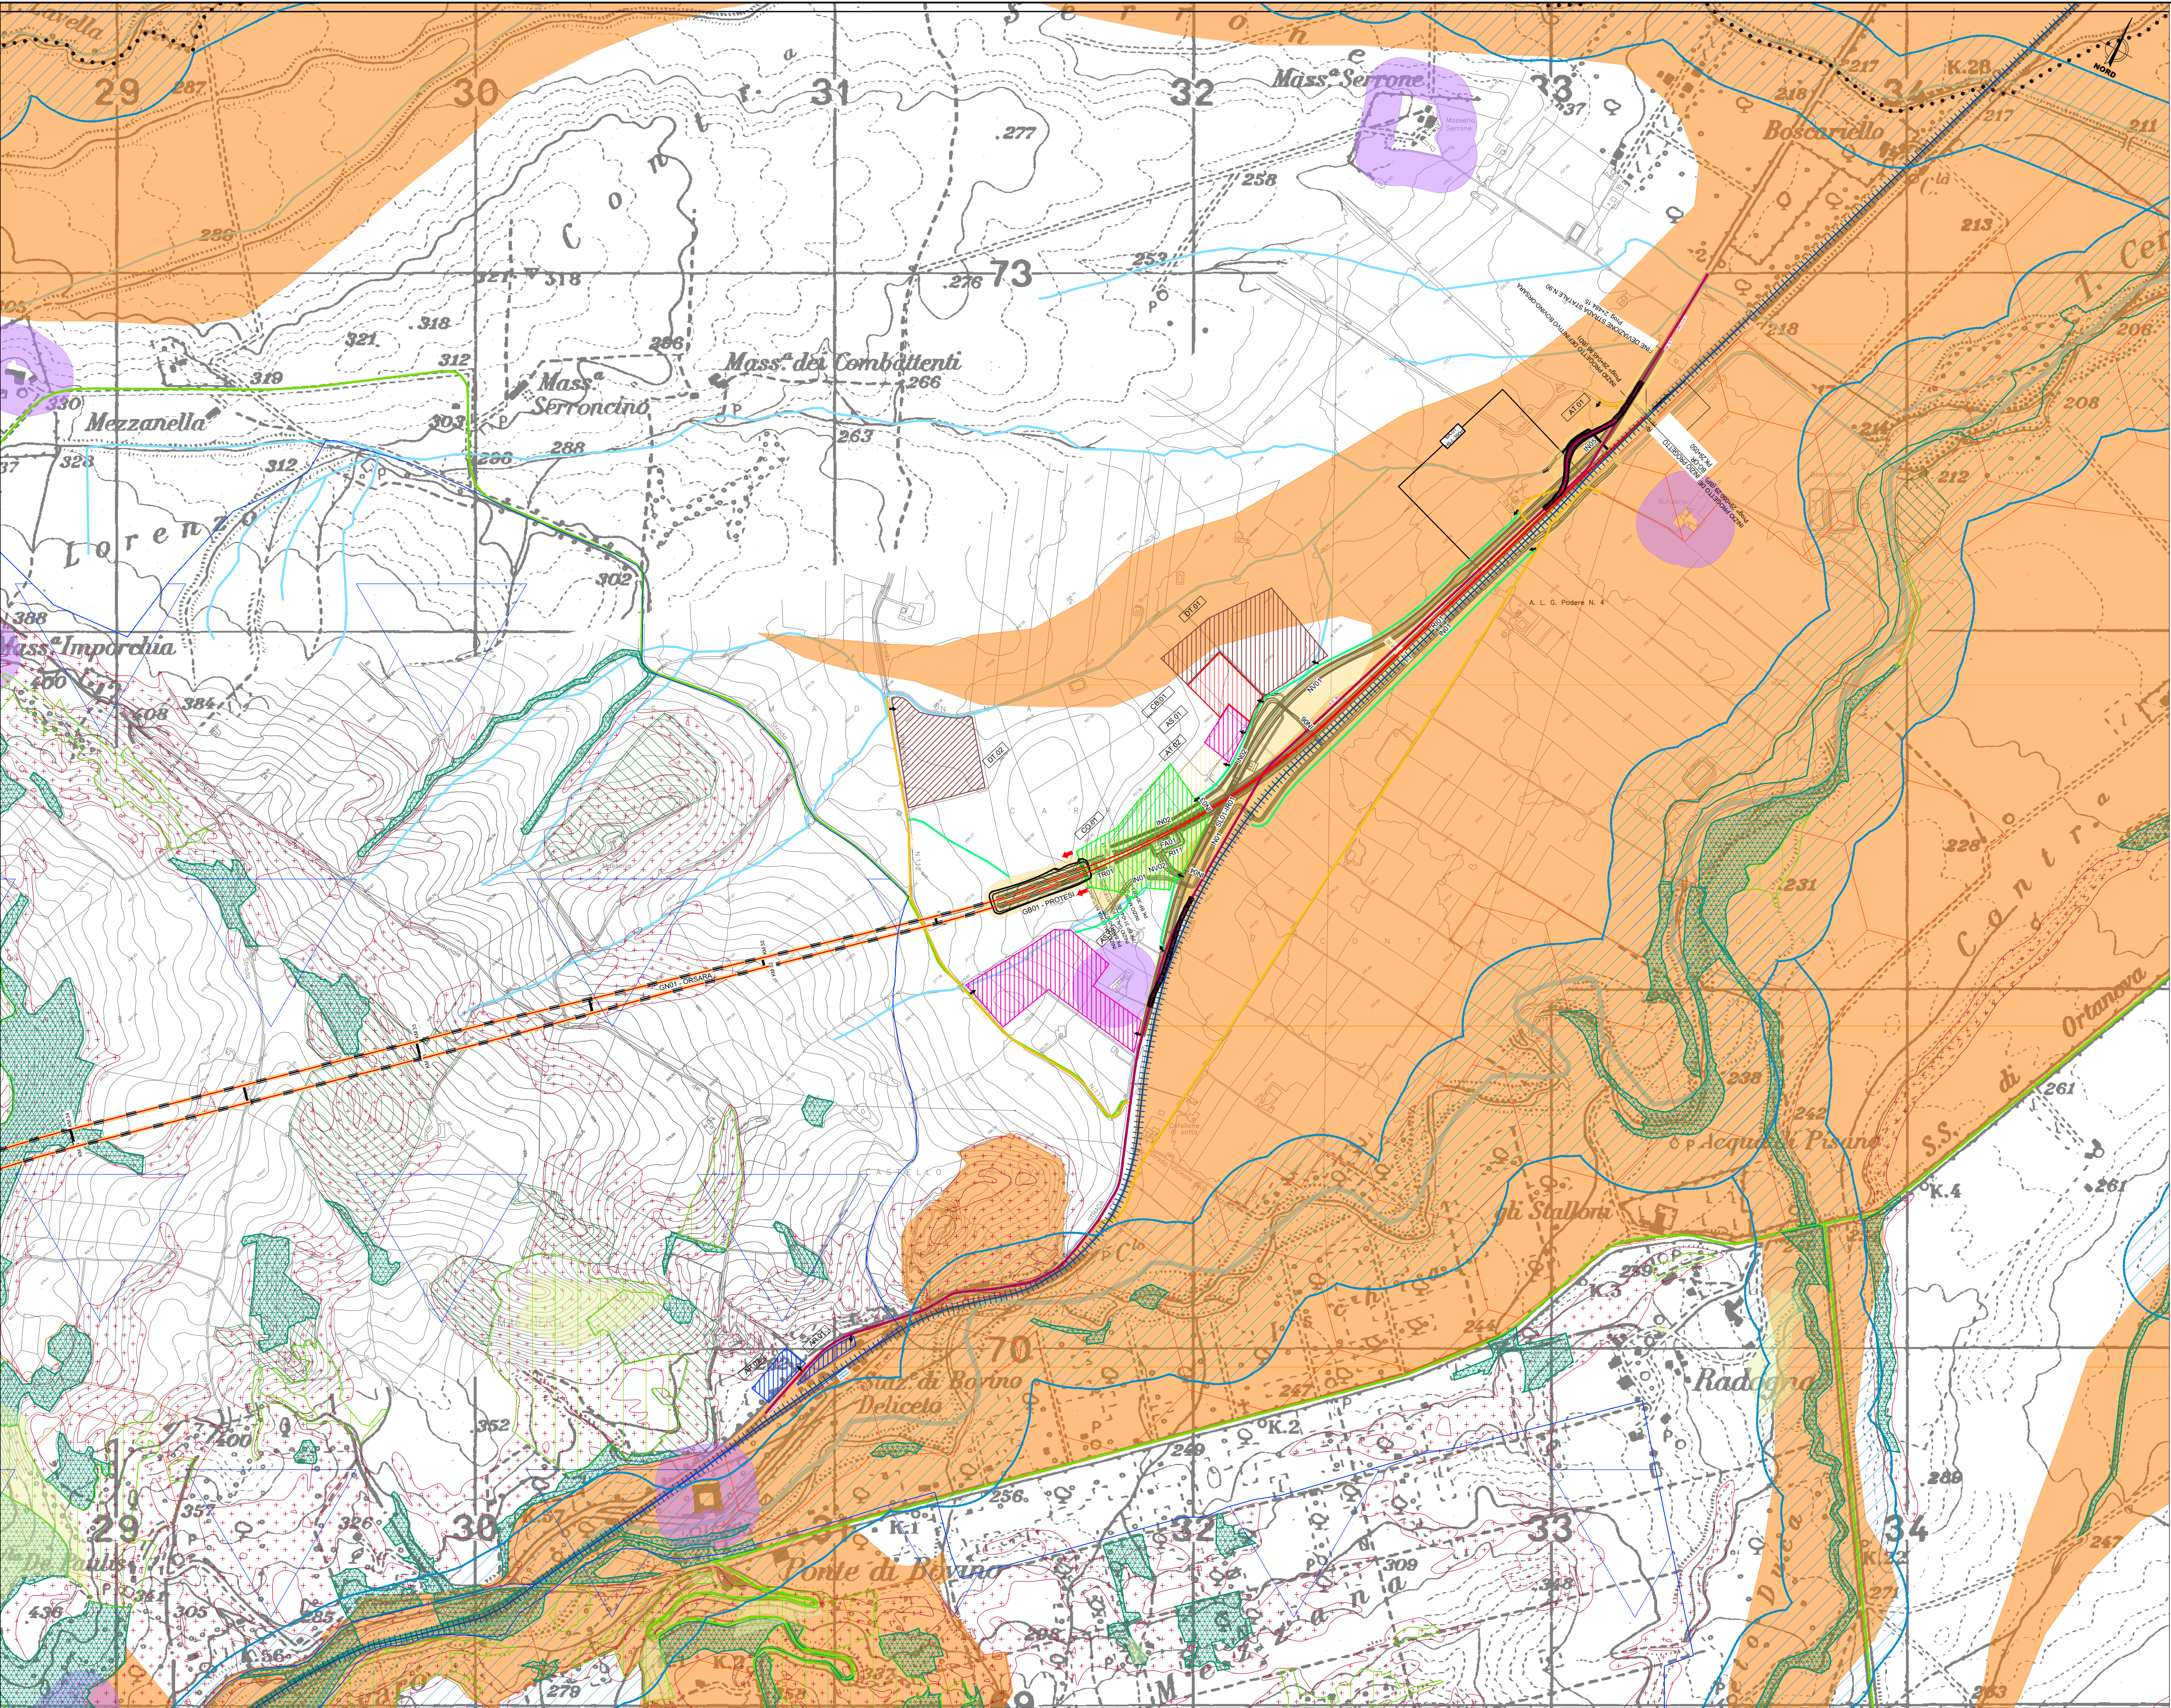

LEGENDA

Aree tutelate per legge, D. Lgs. 42/2004 e ssmmii

Zone gravate da usi civici (art. 142, comma 1 lett. h)

Aree boscate (art. 142, comma 1 lett. g)

Fiumi, torrenti e corsi d'acqua e relative sponde per una fascia di 150 m (art. 142, comma 1 lett. c)

Aree e siti di interesse archeologico (art. 142, comma 1 lett. m)

Fonti: Regione Campania, Regione Puglia, PPTR Puglia

Vincolo idrogeologico (ex R.D.L. 3267/23)

Fonti: Regione Campania, Regione Puglia

Beni paesaggistici ed ulteriori contesti (Art. 143 comma 1 lett. "e", D.Lgs. 42/2004 e ssmmii)

Versanti

Formazioni arbustive in evoluzione naturale

Siti di rilevanza naturalistica

Paesaggi rurali

Fonti: PPTR Puglia

Strade a valenza paesaggistica

Reticolo idrografico di connessione RER

Prati e pascoli naturali

Area di rispetto delle componenti culturali e insediative

LEGENDA

Progetto

Tratti allo scoperto

Tratti in galleria


Tratti in viadotto

Confini comunali

Confini Regionali

CANTIERI

Simbolo	Descrizione	Simbolo	Descrizione
	CB - CANTIERE BASE		AS - AREA DI STOCCAGGIO
	CO - CANTIERE OPERATIVO		CANTIERI OGGETTO DI ALTRO APPALTO
	DT - DEPOSITO TEMPORANEO		AREA DI LAVORO
	AT - AREA TECNICA		AREA DI LAVORO IN GALLERIA
	AR - CANTIERE ARMAMENTO		

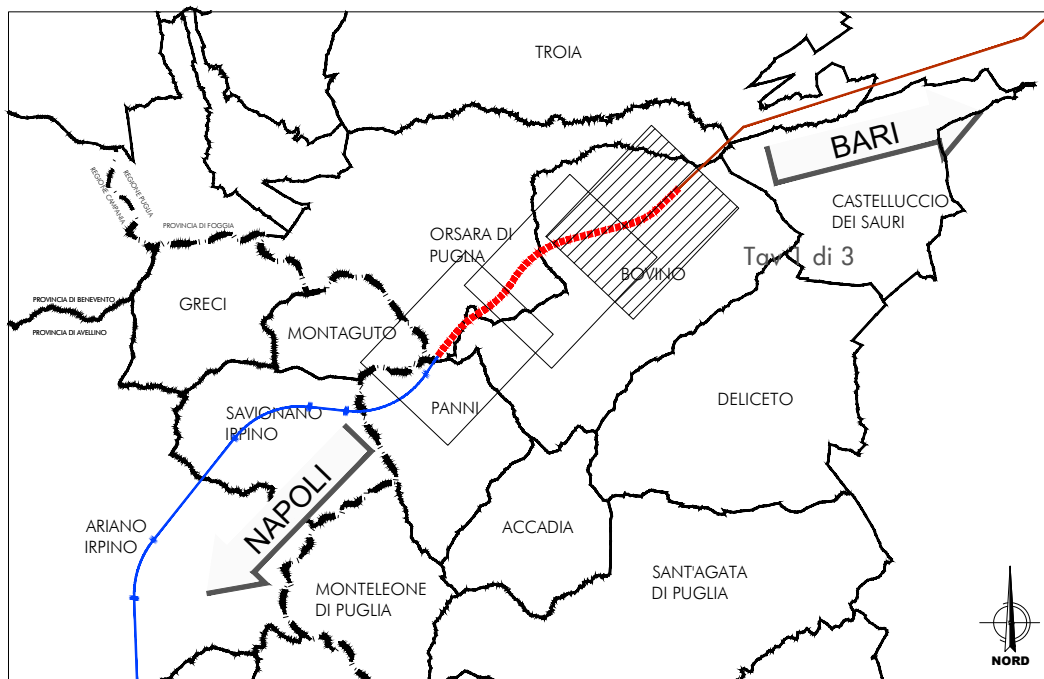

COMMITTENTE:



PROGETTAZIONE:



DIREZIONE TECNICA
U.O. ARCHITETTURA, AMBIENTE E TERRITORIO

PROGETTO DEFINITIVO

ITINERARIO NAPOLI - BARI
RADDOPPIO TRATTA BOVINO - ORSARA

VERIFICA DI COMPATIBILITA' PAESAGGISTICA

Carta dei vincoli paesaggistici - tav 1/3

SCALA :

1:10.000

COMMESSA LOTTO FASE ENTE TIPO DOC. OPERA/DISCIPLINA PROGR. REV.

IF1W 00 D 22 N4 IM0007 001 A

Revis.	Descrizione	Redatto	Data	Verificato	Data	Approvato	Data	Autorizzato	Data
A	Emissione Esecutiva	F. Roschi	GEN 2019	C. F. Petrucci	GEN 2019	B. Adria	GEN 2019	D. Adria	GEN 2019

File: IF1W00D22N4M0007001A.dwg

n. Elab.: 617_26