


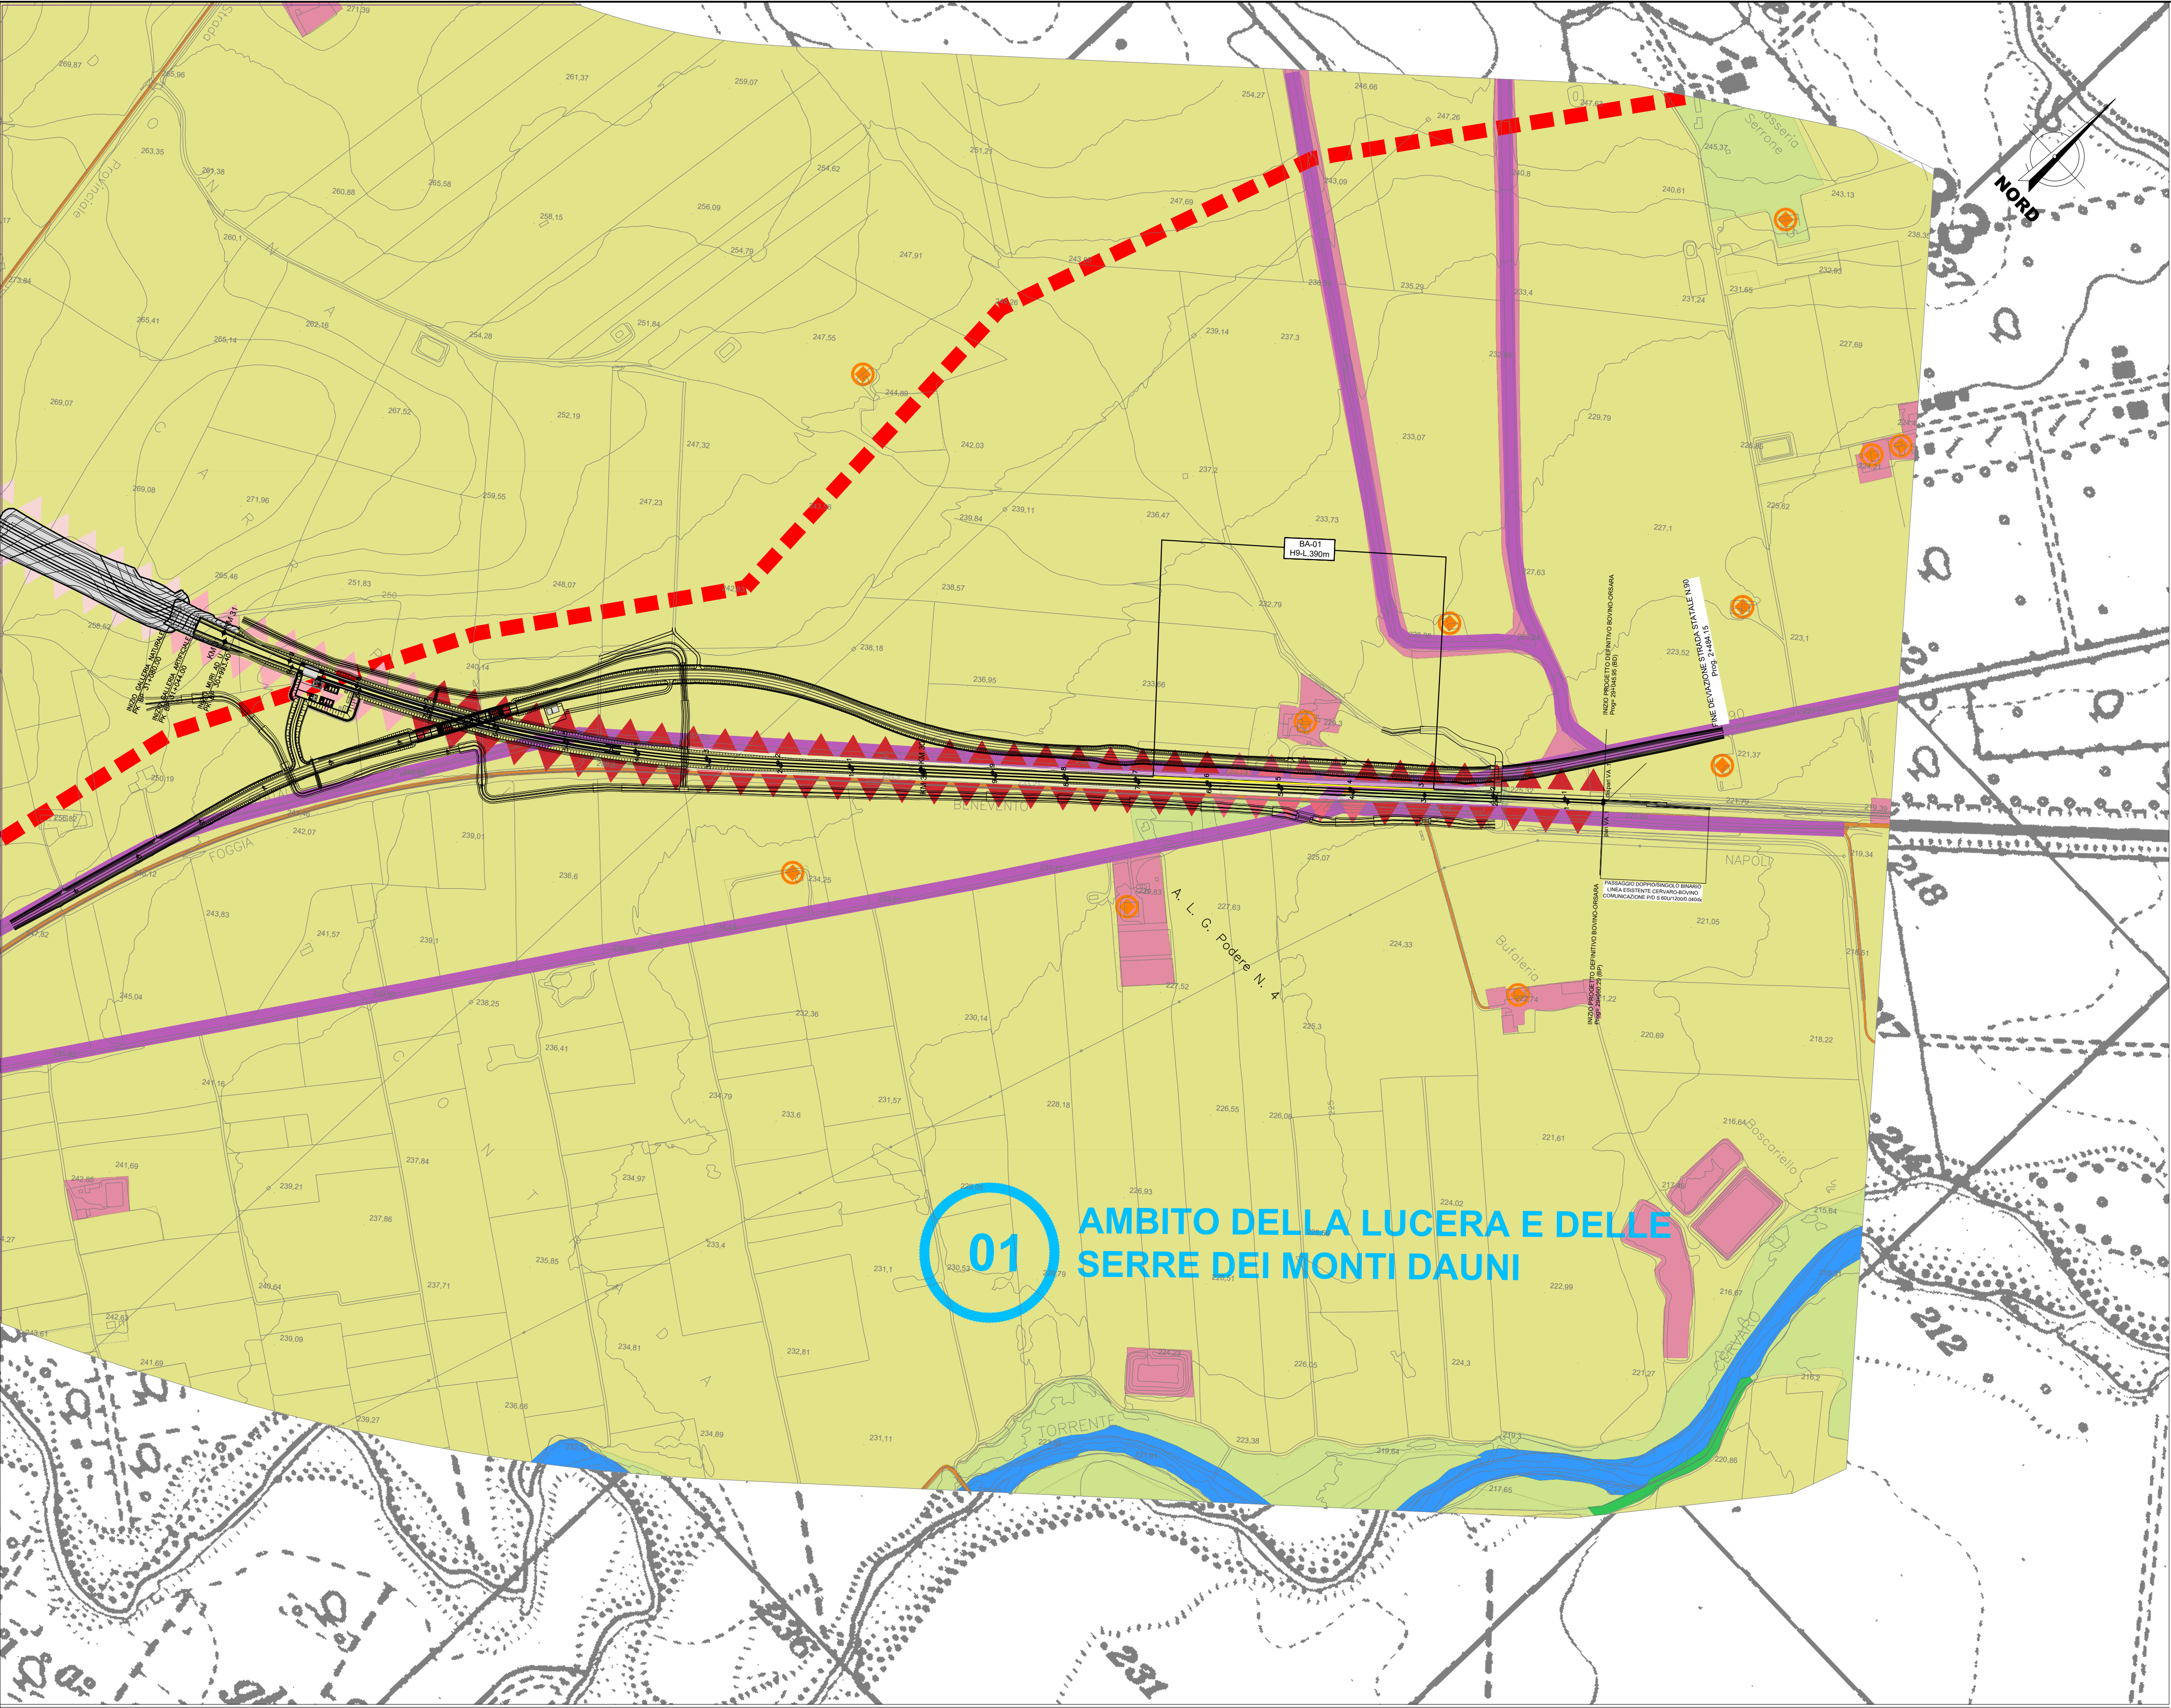

LEGENDA

CARATTERI DEL PAESAGGIO AGRARIO E NATURALE

- Vegetazione del bosco di collina
- Vegetazione del bosco ripariale
- Praterie pascolate alberate e cespugliate
- Aree agricole

CARATTERI MORFOLOGICI

- Limite del fondovalle
- Limite del terrazzo morfologico
- Specchi d'acqua

CARATTERI ARTIFICIALI

- Insedimento produttivo/commerciale
- ELEMENTI DI CONNESSIONE
- Infrastrutture
- AMBITI OMOGENEI

DISTURBO PERCETTIVO POTENZIALE DEL FRONTE LUNGO LA LINEA

- CLASSIFICAZIONE
- Nulla
- Molto basso
- Basso
- Medio basso
- Medio
- Medio alto
- Alto


PERCETTORI

- Percettori isolati
- Fronti di percezione
- DETRATTORI DEL PAESAGGIO
- Edifici, complessi indust./comm.
- Infrastrutture viarie esistenti

LEGENDA

Progetto

- Tratti allo scoperto
- Tratti in galleria
- Tratti in viadotto
- Confini comunali
- Confini Regionali

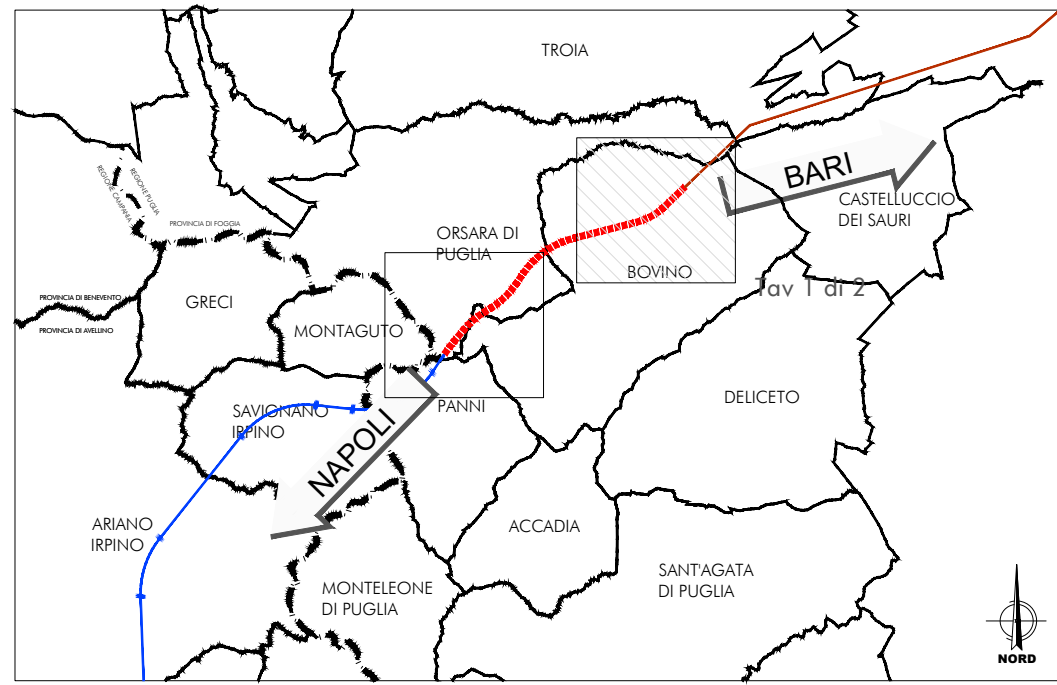

COMMITTENTE:



PROGETTAZIONE:



DIREZIONE TECNICA
U.O. ARCHITETTURA, AMBIENTE E TERRITORIO

PROGETTO DEFINITIVO

ITINERARIO NAPOLI - BARI
RADDOPPIO TRATTA BOVINO - ORSARA

VERIFICA DI COMPATIBILITA' PAESAGGISTICA

Carta della morfologia del paesaggio e della visulità - tav 1/2

SCALA :
1:5.000

COMMESSA LOTTO FASE ENTE TIPO DOC. OPERA/DISCIPLINA PROGR. REV.

IF1W 00 D 22 N5 IM0007 001 A

Revis.	Descrizione	Redatto	Data	Verificato	Data	Approvato	Data	Autorizzato	Data
A	Emissione Esecutiva	F. Rocchi	GEN 2019	C. F. Rocchi	GEN 2019	D. Rocchi	GEN 2019	D. Rocchi	GEN 2019

File: IF1W00D22N5IM0007001A.dwg

n. F.E.I. ab. : 617_29