


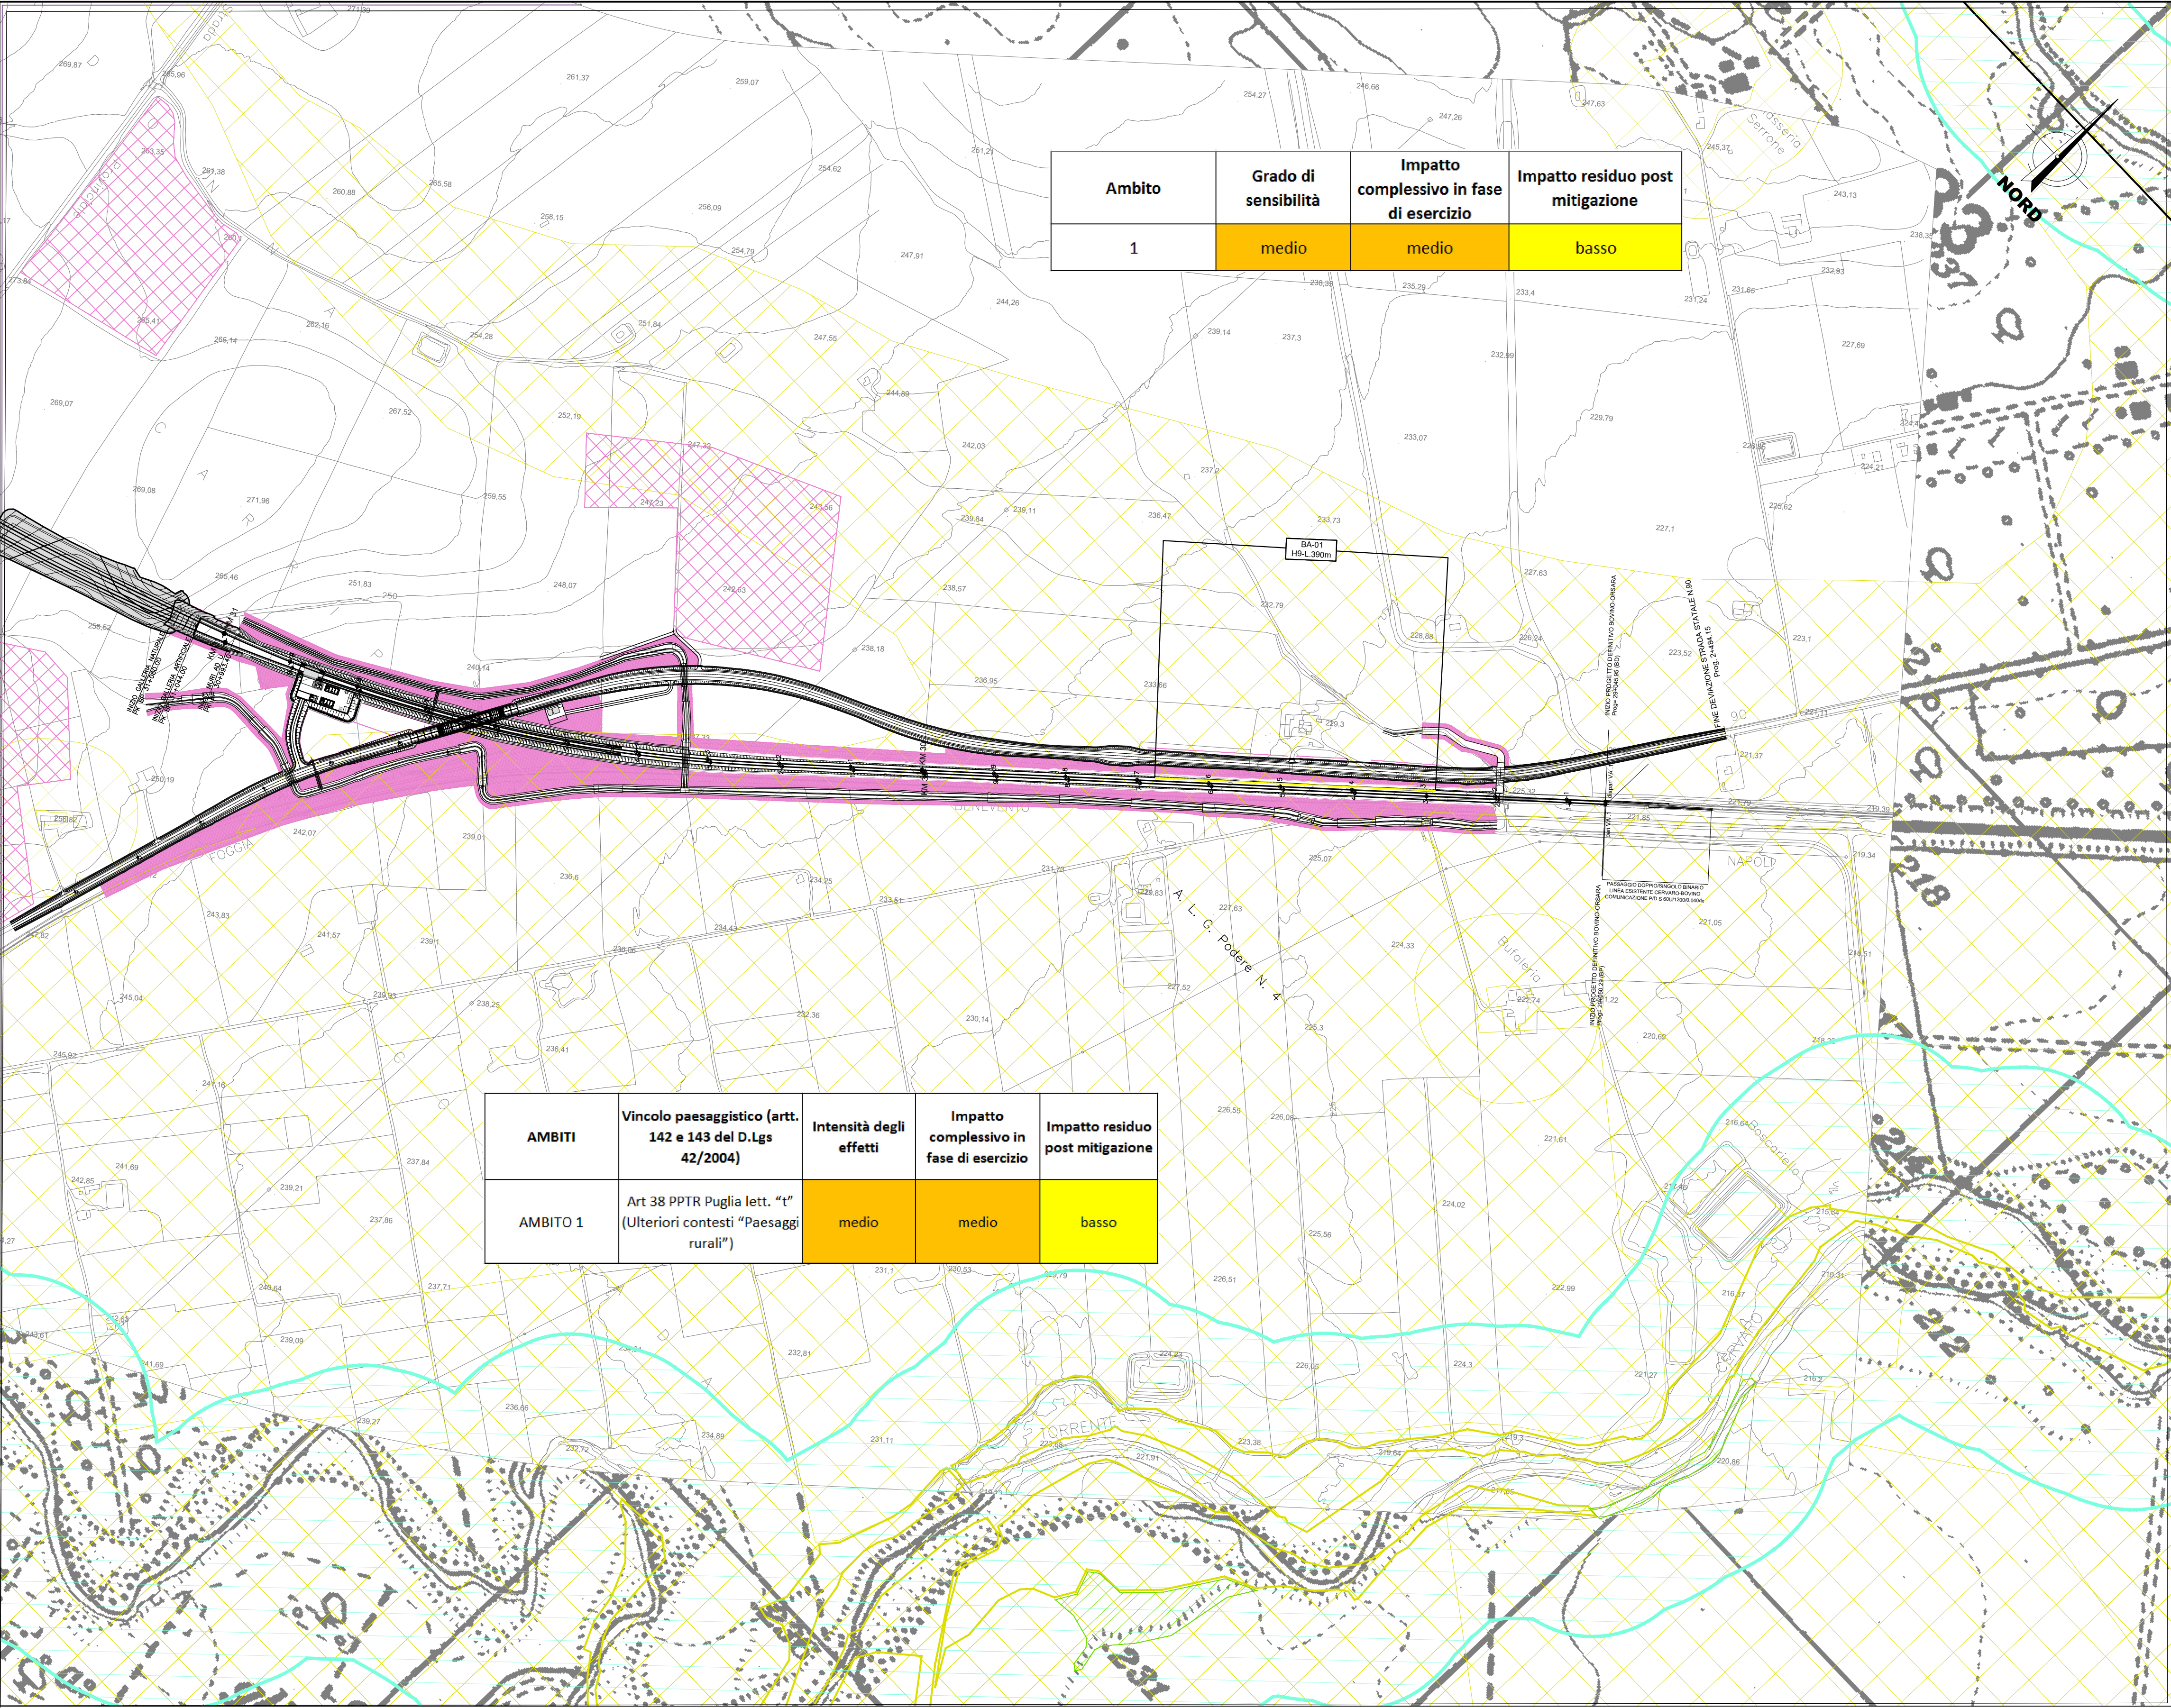

Ambito	Grado di sensibilità	Impatto complessivo in fase di esercizio	Impatto residuo post mitigazione
1	medio	medio	basso

AMBITI	Vincolo paesaggistico (artt. 142 e 143 del D.Lgs 42/2004)	Intensità degli effetti	Impatto complessivo in fase di esercizio	Impatto residuo post mitigazione
AMBITO 1	Art 38 PPTR Puglia lett. "t" (Ulteriori contesti "Paesaggi rurali")	medio	medio	basso

VINCOLI PAESAGGISTICI (art. 142 del D.Lgs 42/2004 e s.m.i.)

- D.Lgs. 42/2004 Art.142 c.1 lett c)
Fascia di rispetto fluviale
- D.Lgs. 42/2004 Art.142
Territori coperti da foreste e da boschi
(ai sensi della L.R.n.11/96 e n.5/99)
- D.Lgs. 42/2004 Art.142 lett h) già L. 1089/39
Usi Civici
- D.Lgs. 42/2004 Art.142 c.1 lett m)
Aree interesse archeologico

VINCOLI PAESAGGISTICI (art. 143 del D.Lgs 42/2004 e s.m.i.)

- Ulteriori contesti Art. 38 del PPTR della regione Puglia

Interventi Opere a verde

- Ripristino ante-operam
- Interventi di mitigazione

MATRICE DI VALUTAZIONE DEGLI IMPATTI

		Intensità degli effetti		
		Bassa	Media	Elevata
Sensibilità del paesaggio	Bassa	Trascurabile	Bassa	Media
	Media	Bassa	Media	Elevata
	Alta	Media	Elevata	Molto Elevata

VALUTAZIONE DEGLI IMPATTI PER AMBITO

Ambito	Grado di sensibilità	Impatto complessivo in fase di esercizio	Impatto residuo post mitigazione
N° Ambito	medio	basso	trascurabile


VALUTAZIONE DEGLI IMPATTI SUI VINCOLI

AMBITI	Vincolo paesaggistico (artt. 142 e 143 del D.Lgs 42/2004)	Intensità degli effetti	Impatto complessivo in fase di esercizio	Impatto residuo post mitigazione
N° Ambito	Tipologia di vincolo	medio	basso	trascurabile

LEGENDA

Progetto

- Tratti allo scoperto
- Tratti in galleria
- Tratti in viadotto
- Confini comunali
- Confini Regionali

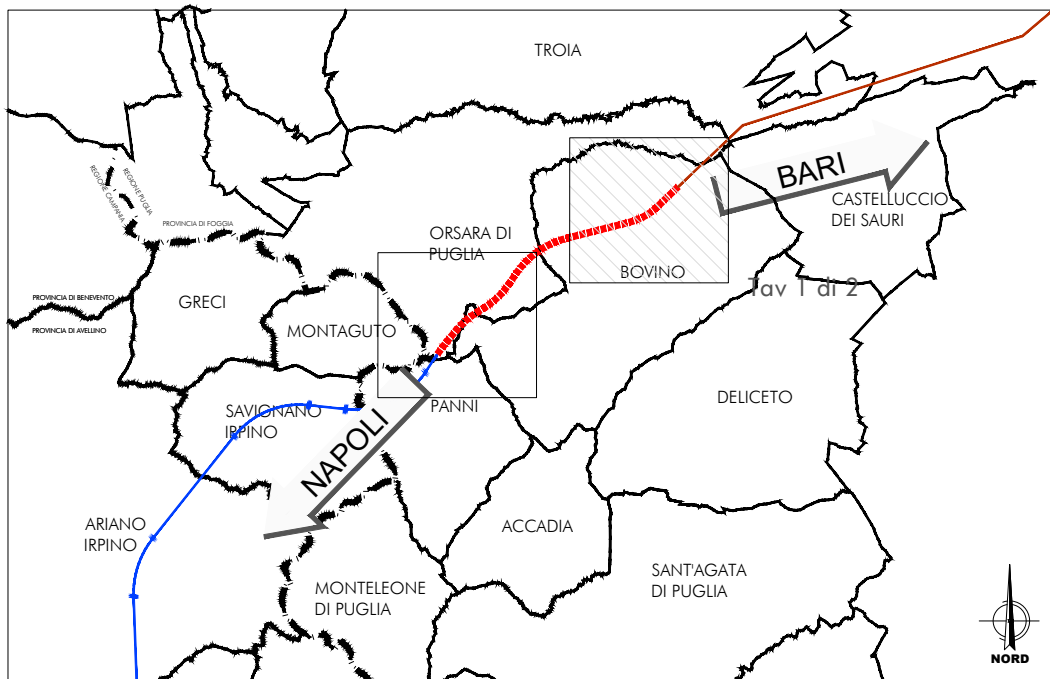

COMMITTENTE:



PROGETTAZIONE:



DIREZIONE TECNICA
U.O. ARCHITETTURA, AMBIENTE E TERRITORIO

PROGETTO DEFINITIVO

ITINERARIO NAPOLI - BARI
RADDOPPIO TRATTA BOVINO - ORSARA

VERIFICA DI COMPATIBILITA' PAESAGGISTICA

Tavola sintesi e localizzazione misure di mitigazione Tav 1/2

SCALA :

1:5.000

COMMESSA LOTTO FASE ENTE TIPO DOC. OPERA/DISCIPLINA PROGR. REV.

IF1W 00 D 22 N5 IM0007 003 A

Revis.	Descrizione	Redatto	Data	Verificato	Data	Approvato	Data	Autorizzato	Data
A	Emissione Esecutiva	F. Rocchi	GEN 2019	G. Perini	GEN 2019	D. Arena	GEN 2019	D. Arena	GEN 2019

File: IF1W00D22N5IM0007003A.dwg

n. Elab.: 617_31