


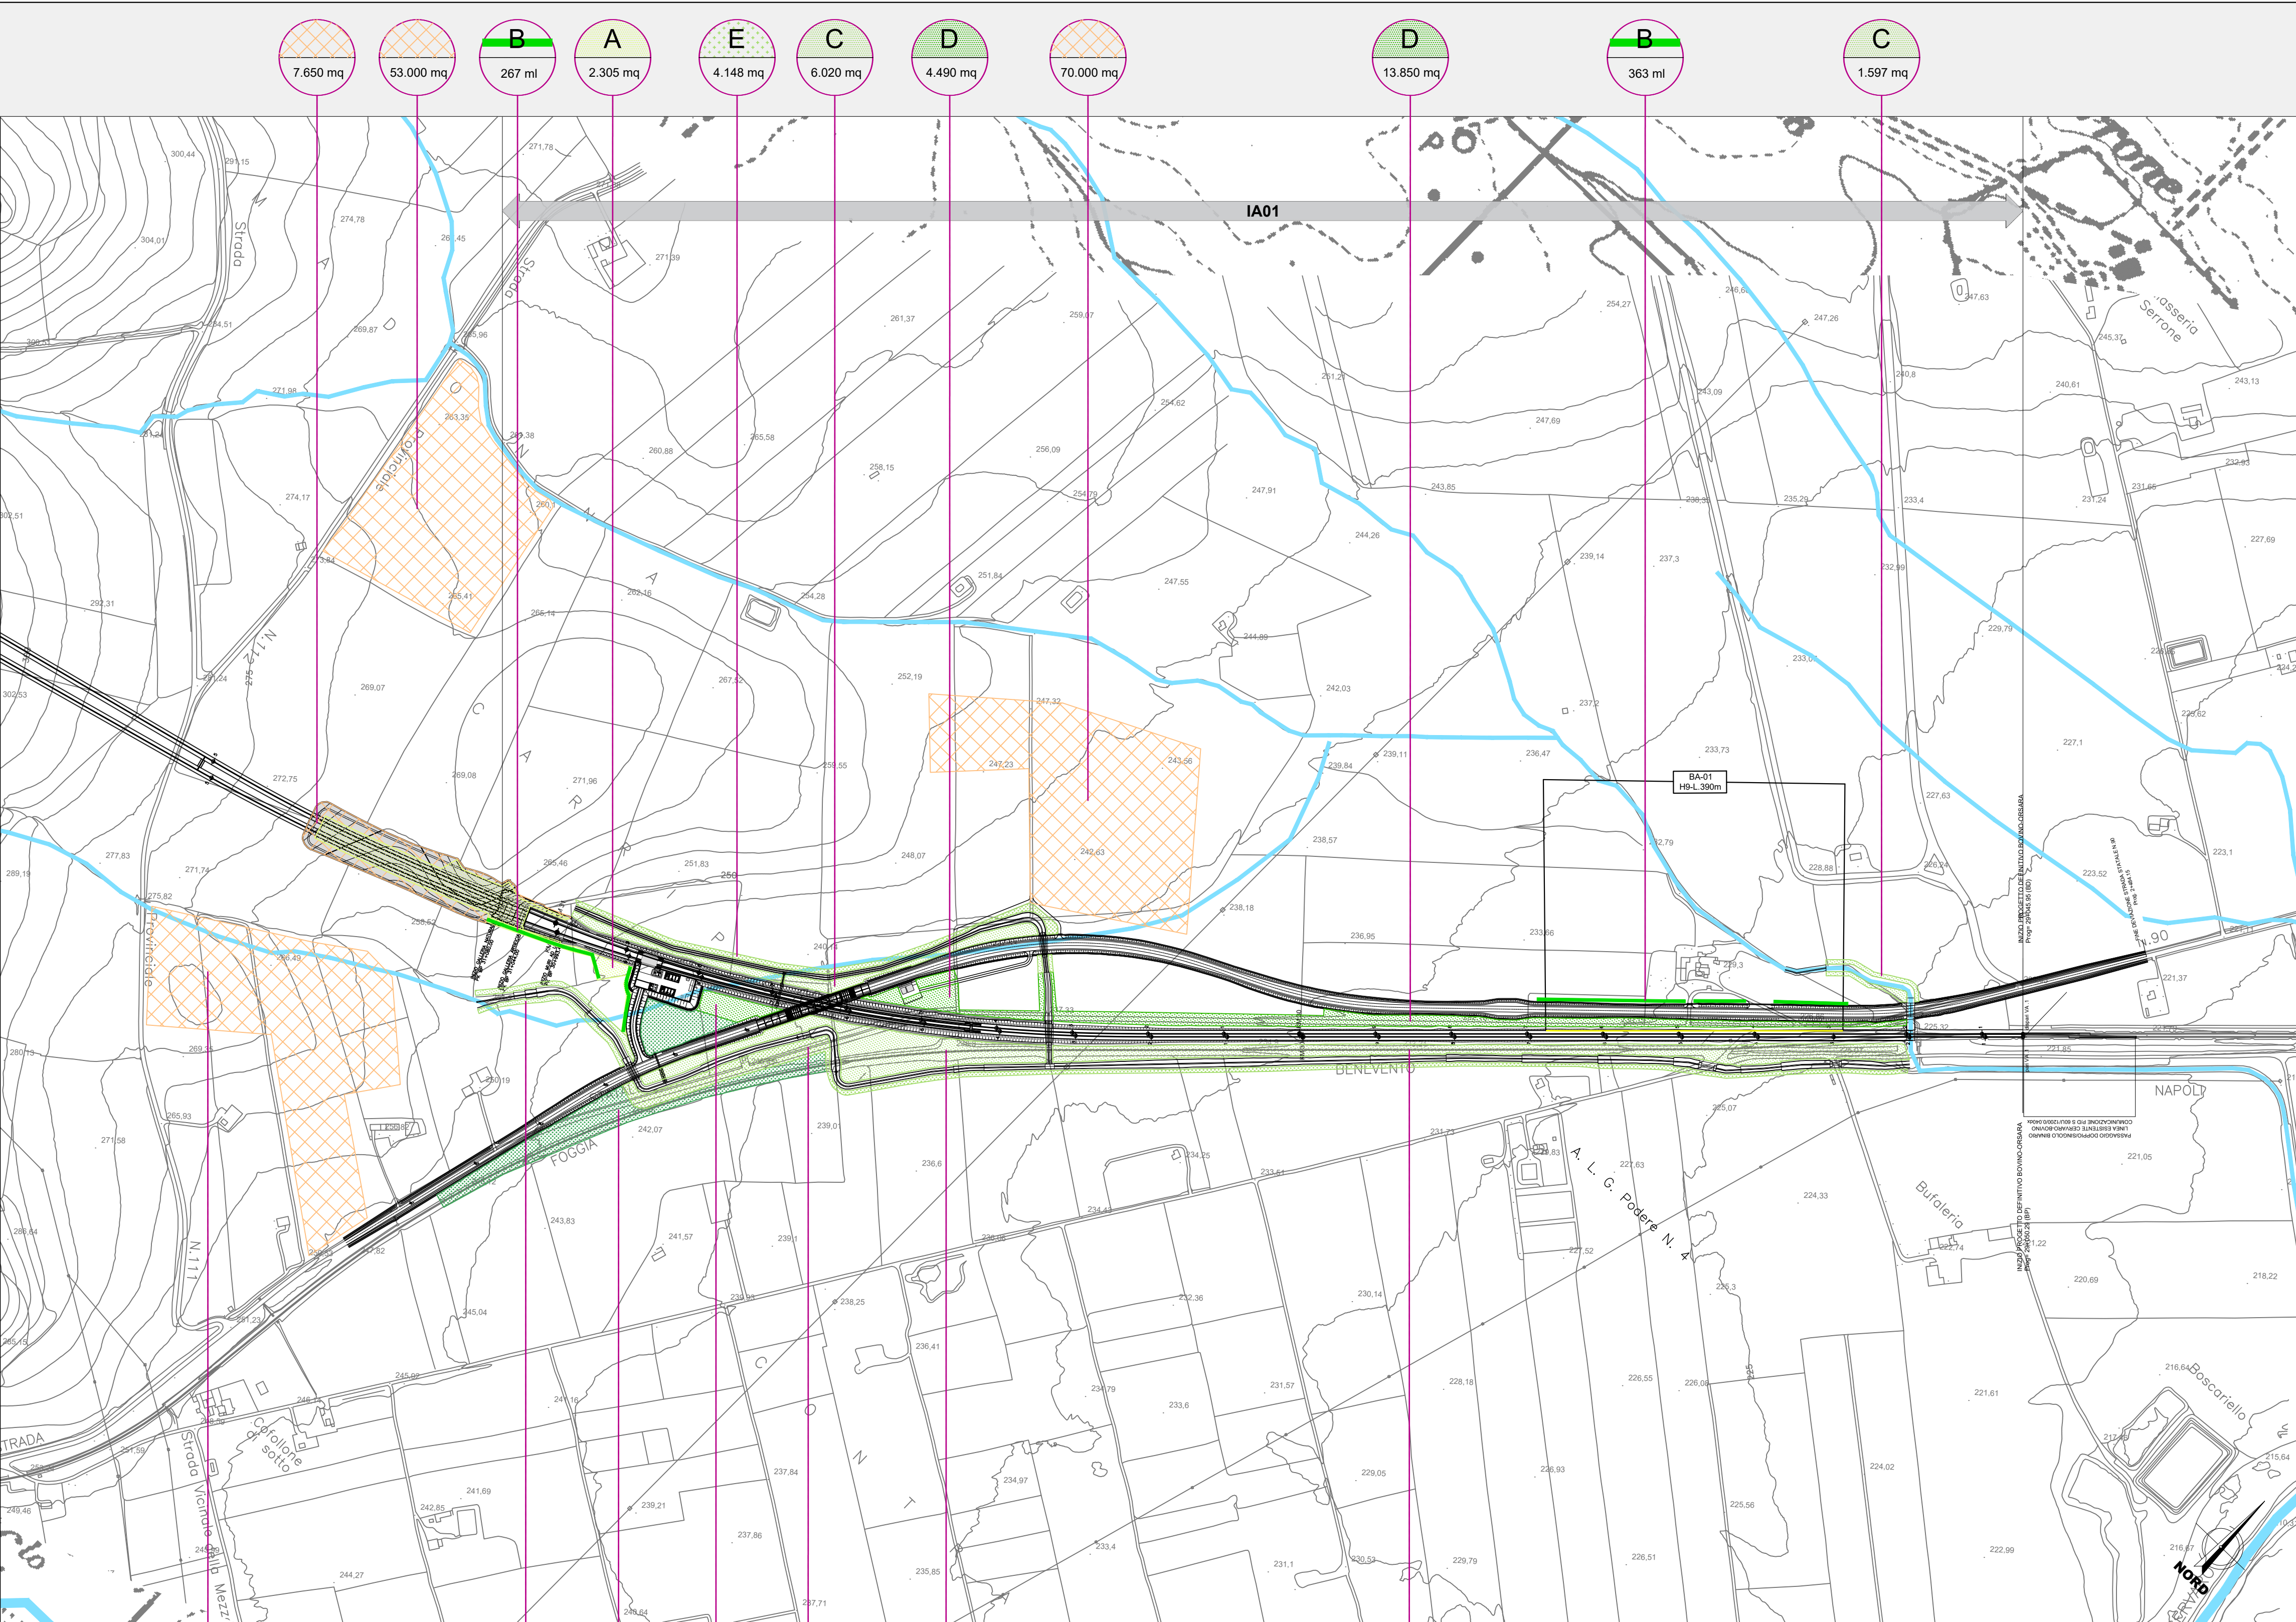

TIPOLOGIE di IMPIANTO		CARATTERISTICHE delle PIANTE		SPECIE UTILIZZATE			SESTO DI IMPIANTO	
		Alberi	Arbusti	Arboree	Arbustive	Erbacee	Alberi	Arbusti
	Mod. A	Idrosemina	-	-	-	-	-	-
	Mod. B	Filari alberati	h min - max 0,6 m - 0,8 m età min. 2 anni	-	-	-	n°1 alberi ogni 5 ml	-
	Mod. C	Impianto misto con arbusti (Specie igrofile)	-	età min. 3-4 anni	-	-	-	n°27 arbusti ogni 170 mq
	Mod. D	Impianto misto con arbusti (Specie mesofile)	-	età min. 3-4 anni	-	-	-	n°27 arbusti ogni 170 mq
	Mod. E	Impianto misto con alberi e arbusti (Specie igrofile)	età min. 3-4 anni	età min. 3-4 anni	-	-	n°6 alberi ogni 370 mq	n°24 arbusti ogni 370 mq
	Mod. F	Impianto misto con alberi e arbusti (Specie mesofile)	età min. 3-4 anni	età min. 3-4 anni	-	-	n°6 alberi ogni 370 mq	n°24 arbusti ogni 370 mq
	-	Ripristino ante-operam	-	-	-	-	-	-

LEGENDA

Progetto

Tratti allo scoperto

Tratti in galleria

Confini Comunali

Confini Regionali

COMMITTENTE:

PROGETTAZIONE:

DIREZIONE TECNICA
U.O. ARCHITETTURA, AMBIENTE E TERRITORIO

PROGETTO DEFINITIVO

ITINERARIO NAPOLI - BARI
RADDOPPIO TRATTA BOVINO - ORSARA

OPERE A VERDE DI MITIGAZIONE E COMPENSAZIONE AMBIENTALE
Planimetria degli interventi di mitigazione e compensazione ambientale - tav. 1/2

SCALA :
1:5.000

COMMESSA	LOTTO	FASE	ENTE	TIPO DOC.	OPERA/DISCIPLINA	PROGR.	REV.
IF1W	00	D	22	N5	IA0000	001	A

Revis.	Descrizione	Redatto	Data	Verificato	Data	Approvato	Data	Autorizzato	Data
A	Emissione Esecutiva	F. Roschi	DIC 2018	G. F. Petrucci	DIC 2018	B. Adami	DIC 2018	D. Adami	

File: IF1W00D22N5IA0000001A

n. Elab.: 619