



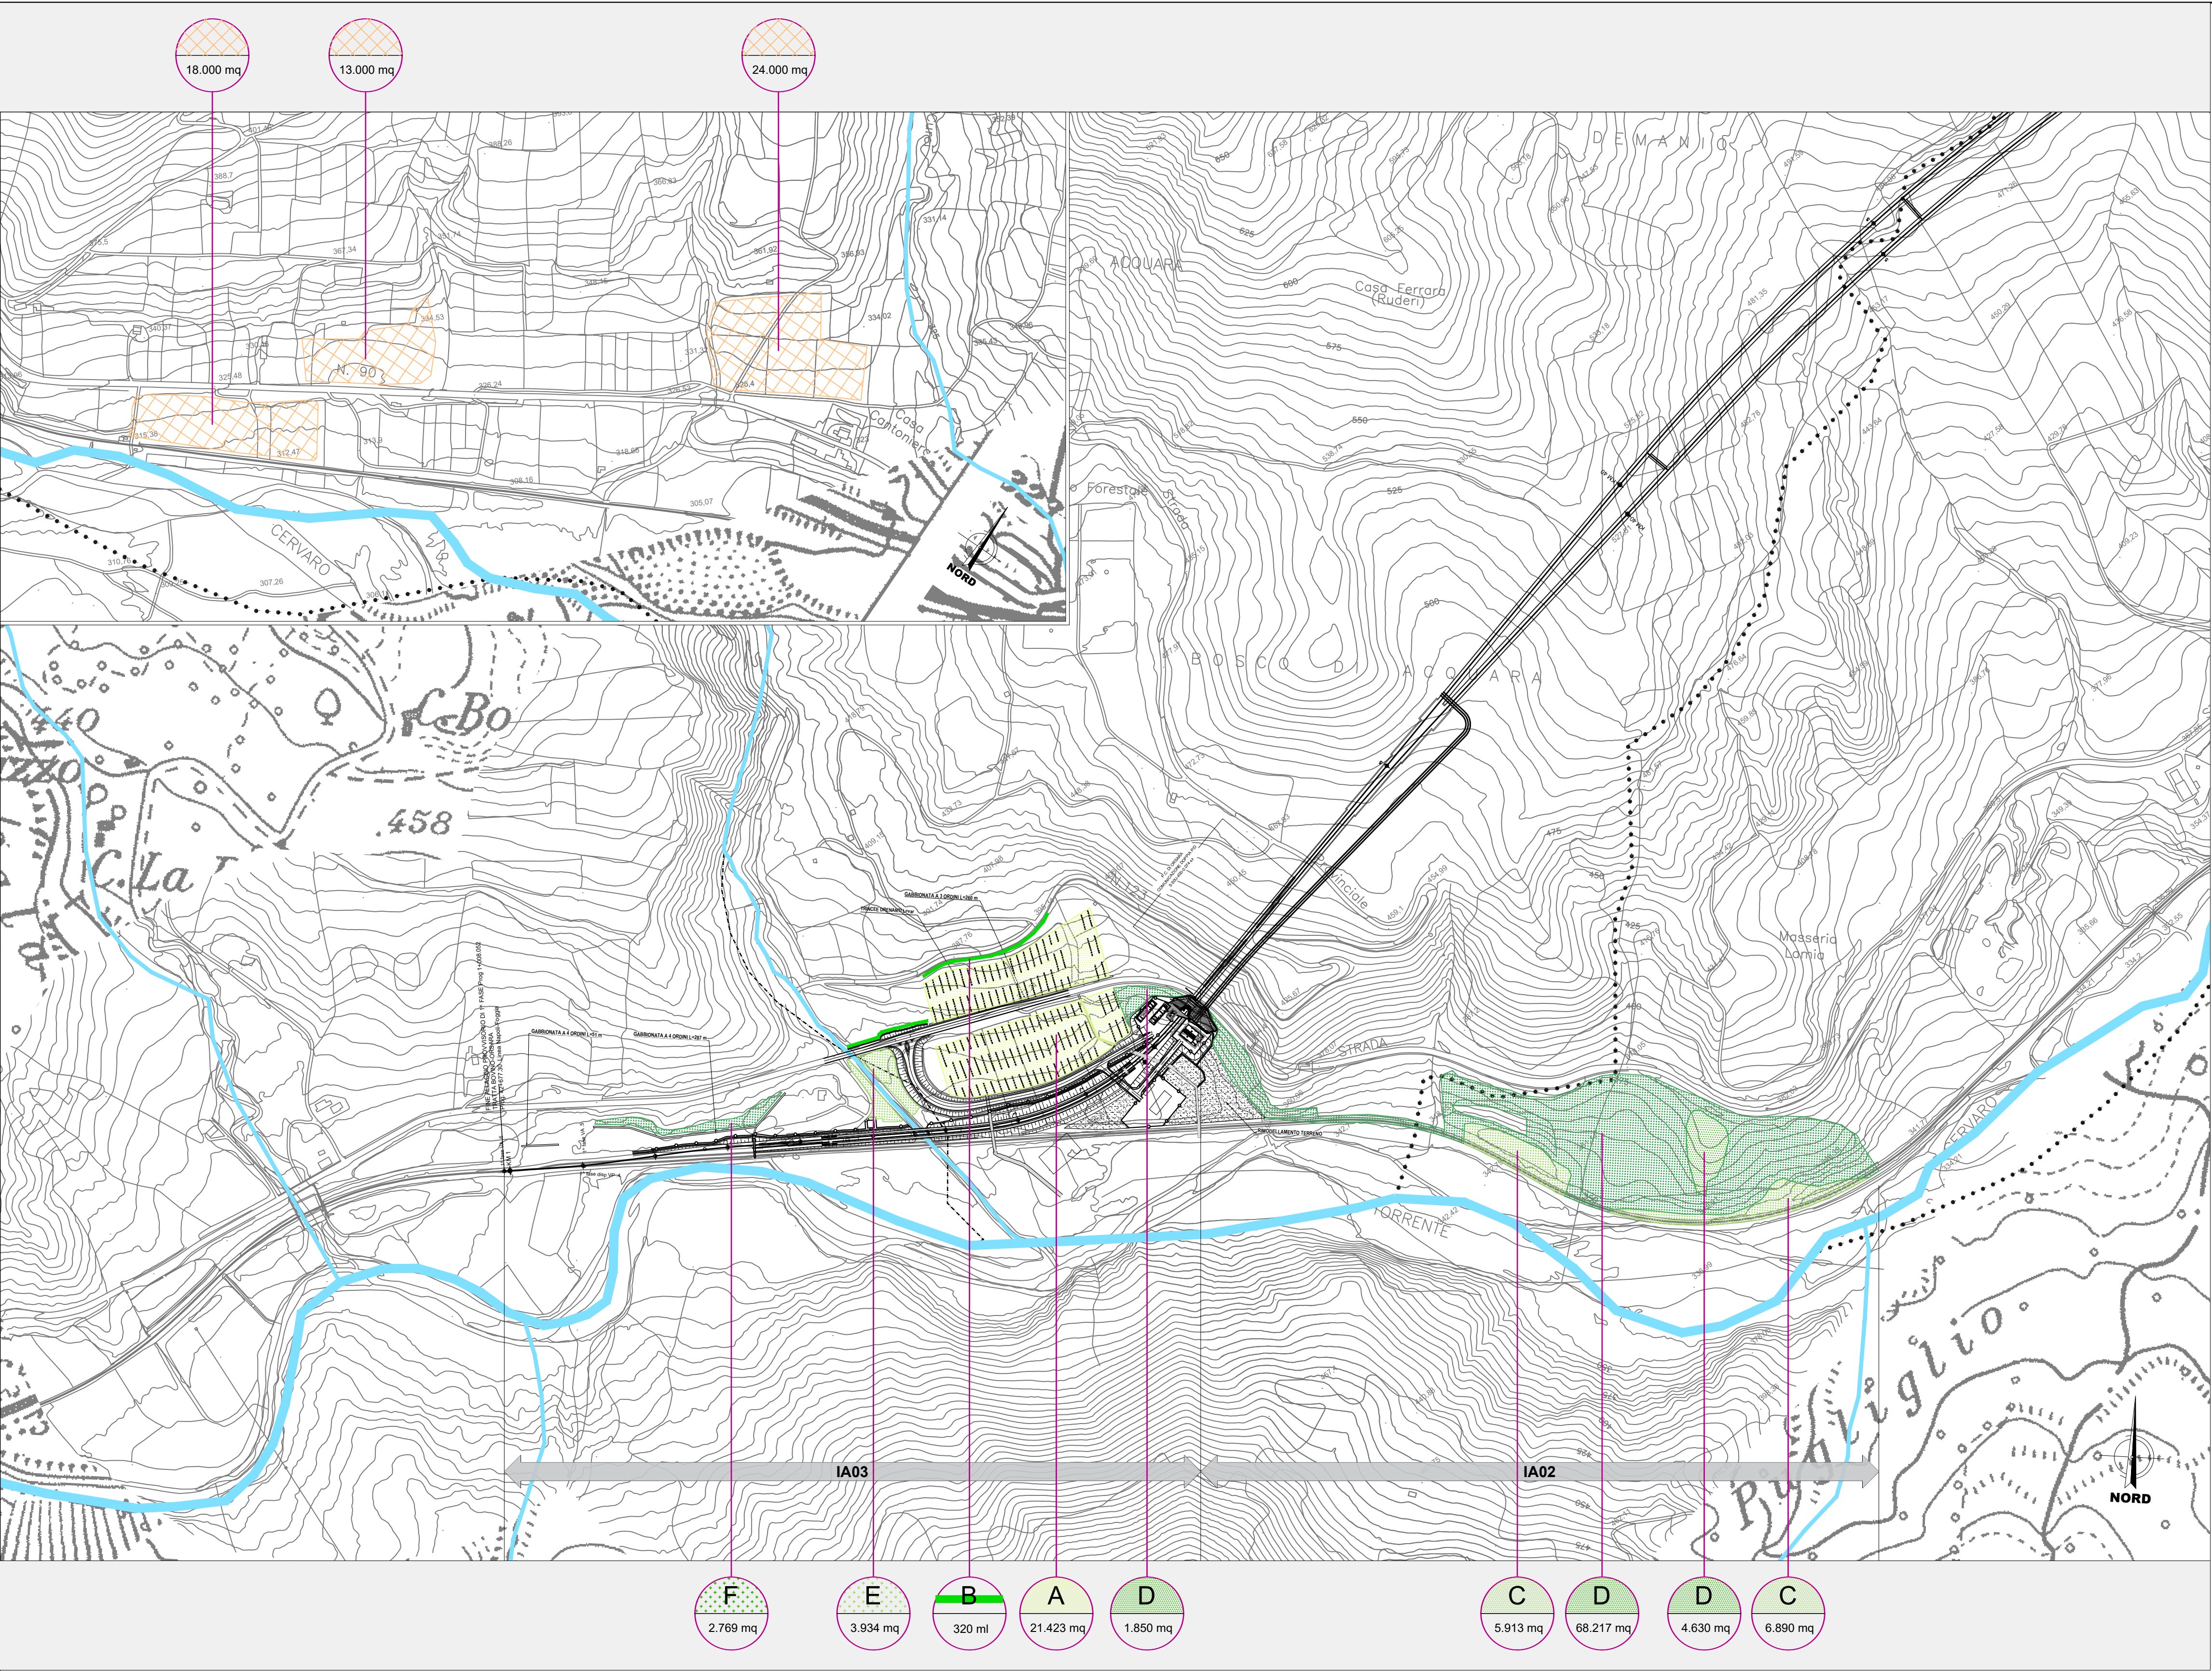

LEGENDA

Progetto

- Tratti allo scoperto
- Tratti in galleria
- Confini Comunali
- Confini Regionali

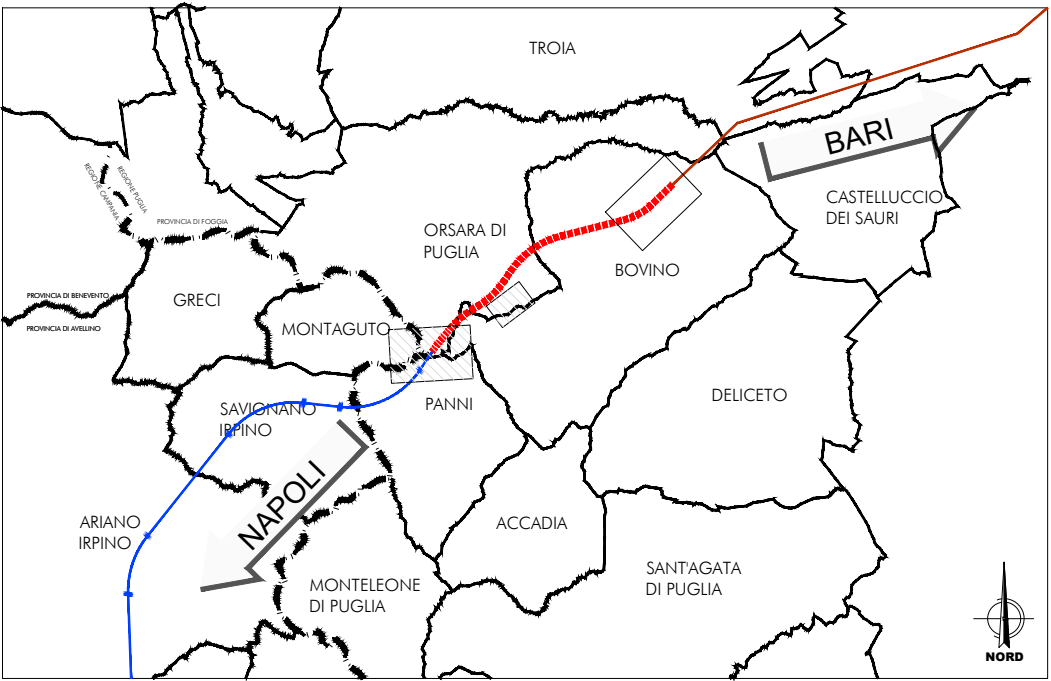

COMMITTENTE:



PROGETTAZIONE:



DIREZIONE TECNICA
U.O. ARCHITETTURA, AMBIENTE E TERRITORIO

PROGETTO DEFINITIVO

ITINERARIO NAPOLI - BARI
RADDOPPIO TRATTA BOVINO - ORSARA

OPERE A VERDE DI MITIGAZIONE E COMPENSAZIONE AMBIENTALE

Planimetria degli interventi di mitigazione e compensazione ambientale - tav. 2/2

SCALA :

1:5.000

COMMESSA LOTTO FASE ENTE TIPO DOC. OPERA/DISCIPLINA PROGR. REV.

IF1W 00 D 22 N5 1A0000 002 A

Revis.	Descrizione	Redatto	Data	Verificato	Data	Approvato	Data	Autorizzato	Data
A	Emissione Esecutiva	F. Roschi	DIC 2018	G. F. Perilli	DIC 2018	B. Adami	DIC 2018	D. ...	...

File: IF1W00D22N5IA0000002A

n. Elab.: 620

TIPOLOGIE di IMPIANTO			CARATTERISTICHE delle PIANTE		SPECIE UTILIZZATE			SESTO DI IMPIANTO	
			Alberi	Arbusti	Arboree	Arbustive	Erbacee	Alberi	Arbusti
	Mod. A	Idrosemina	-	-	-	-	-	-	-
	Mod. B	Filari alberati	h min - max 0,6 m - 0,8 m età min. 2 anni	-	• Populus nigra italica • Alnus incana • Quercus ilex • Cereus squarrosus	-	-	n°1 alberi ogni 5 ml	-
	Mod. C	Impianto misto con arbusti (Specie igrofile)	-	età min. 3-4 anni	-	• Cornus sanguinea • Eucalyptus europaeus • Salix purpurea • Lonicera xylosteum	• Festuca rubra • Festuca pratensis • Festuca ovina • Lolium perenne • Poa annua • Trifolium repens • Trifolium pratense • Viola canina	-	n°27 arbusti ogni 170 mq
	Mod. D	Impianto misto con arbusti (Specie mesofile)	-	età min. 3-4 anni	-	• Cornus sanguinea • Eucalyptus europaeus • Salix purpurea • Lonicera xylosteum	• Festuca rubra • Festuca pratensis • Festuca ovina • Lolium perenne • Poa annua • Trifolium repens • Trifolium pratense • Viola canina	-	n°27 arbusti ogni 170 mq
	Mod. E	Impianto misto con alberi e arbusti (Specie igrofile)	età min. 3-4 anni	età min. 3-4 anni	• Fraxinus excelsior • Populus nigra • Salix alba	• Eucalyptus europaeus • Salix purpurea • Lonicera xylosteum	-	n°6 alberi ogni 370 mq	n°24 arbusti ogni 370 mq
	Mod. F	Impianto misto con alberi e arbusti (Specie mesofile)	età min. 3-4 anni	età min. 3-4 anni	• Fraxinus excelsior • Populus nigra • Salix alba	• Eucalyptus europaeus • Salix purpurea • Lonicera xylosteum	-	n°6 alberi ogni 370 mq	n°24 arbusti ogni 370 mq
	-	Ripristino ante-operam	-	-	-	-	-	-	-