
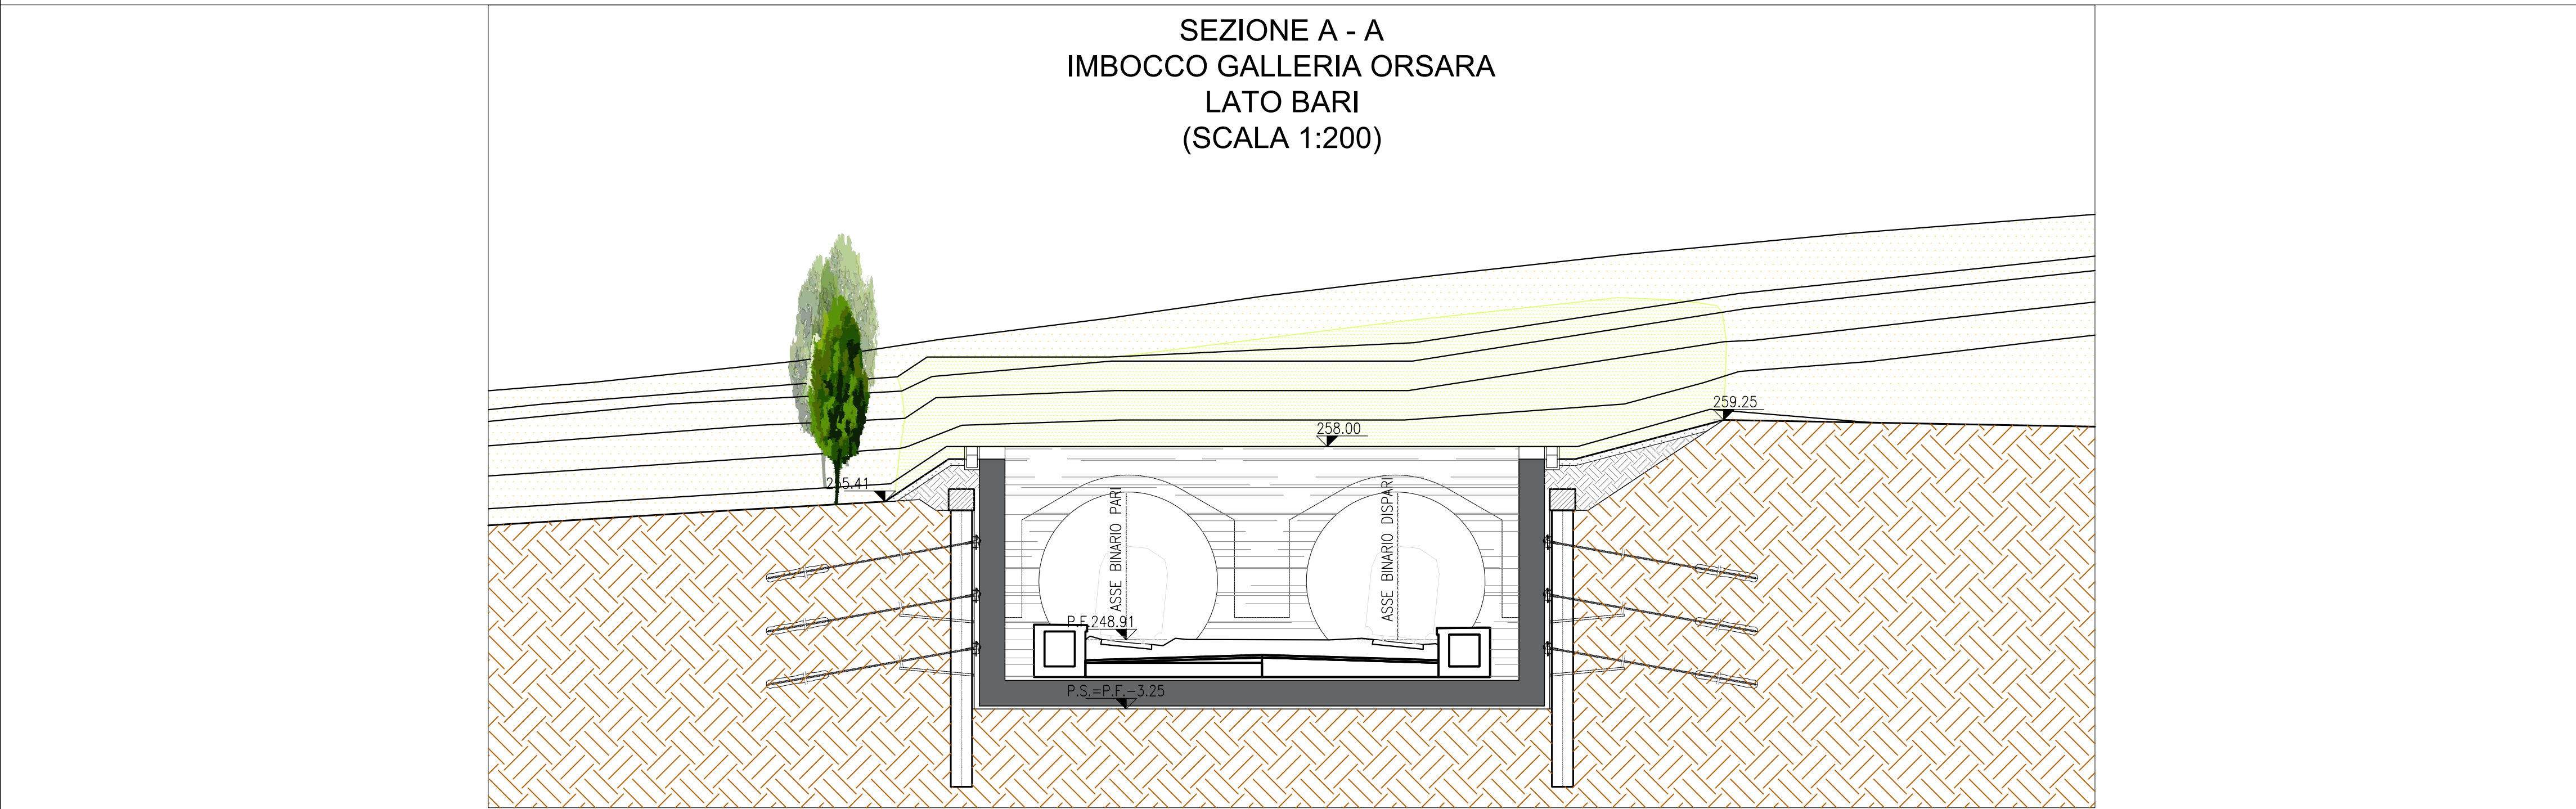


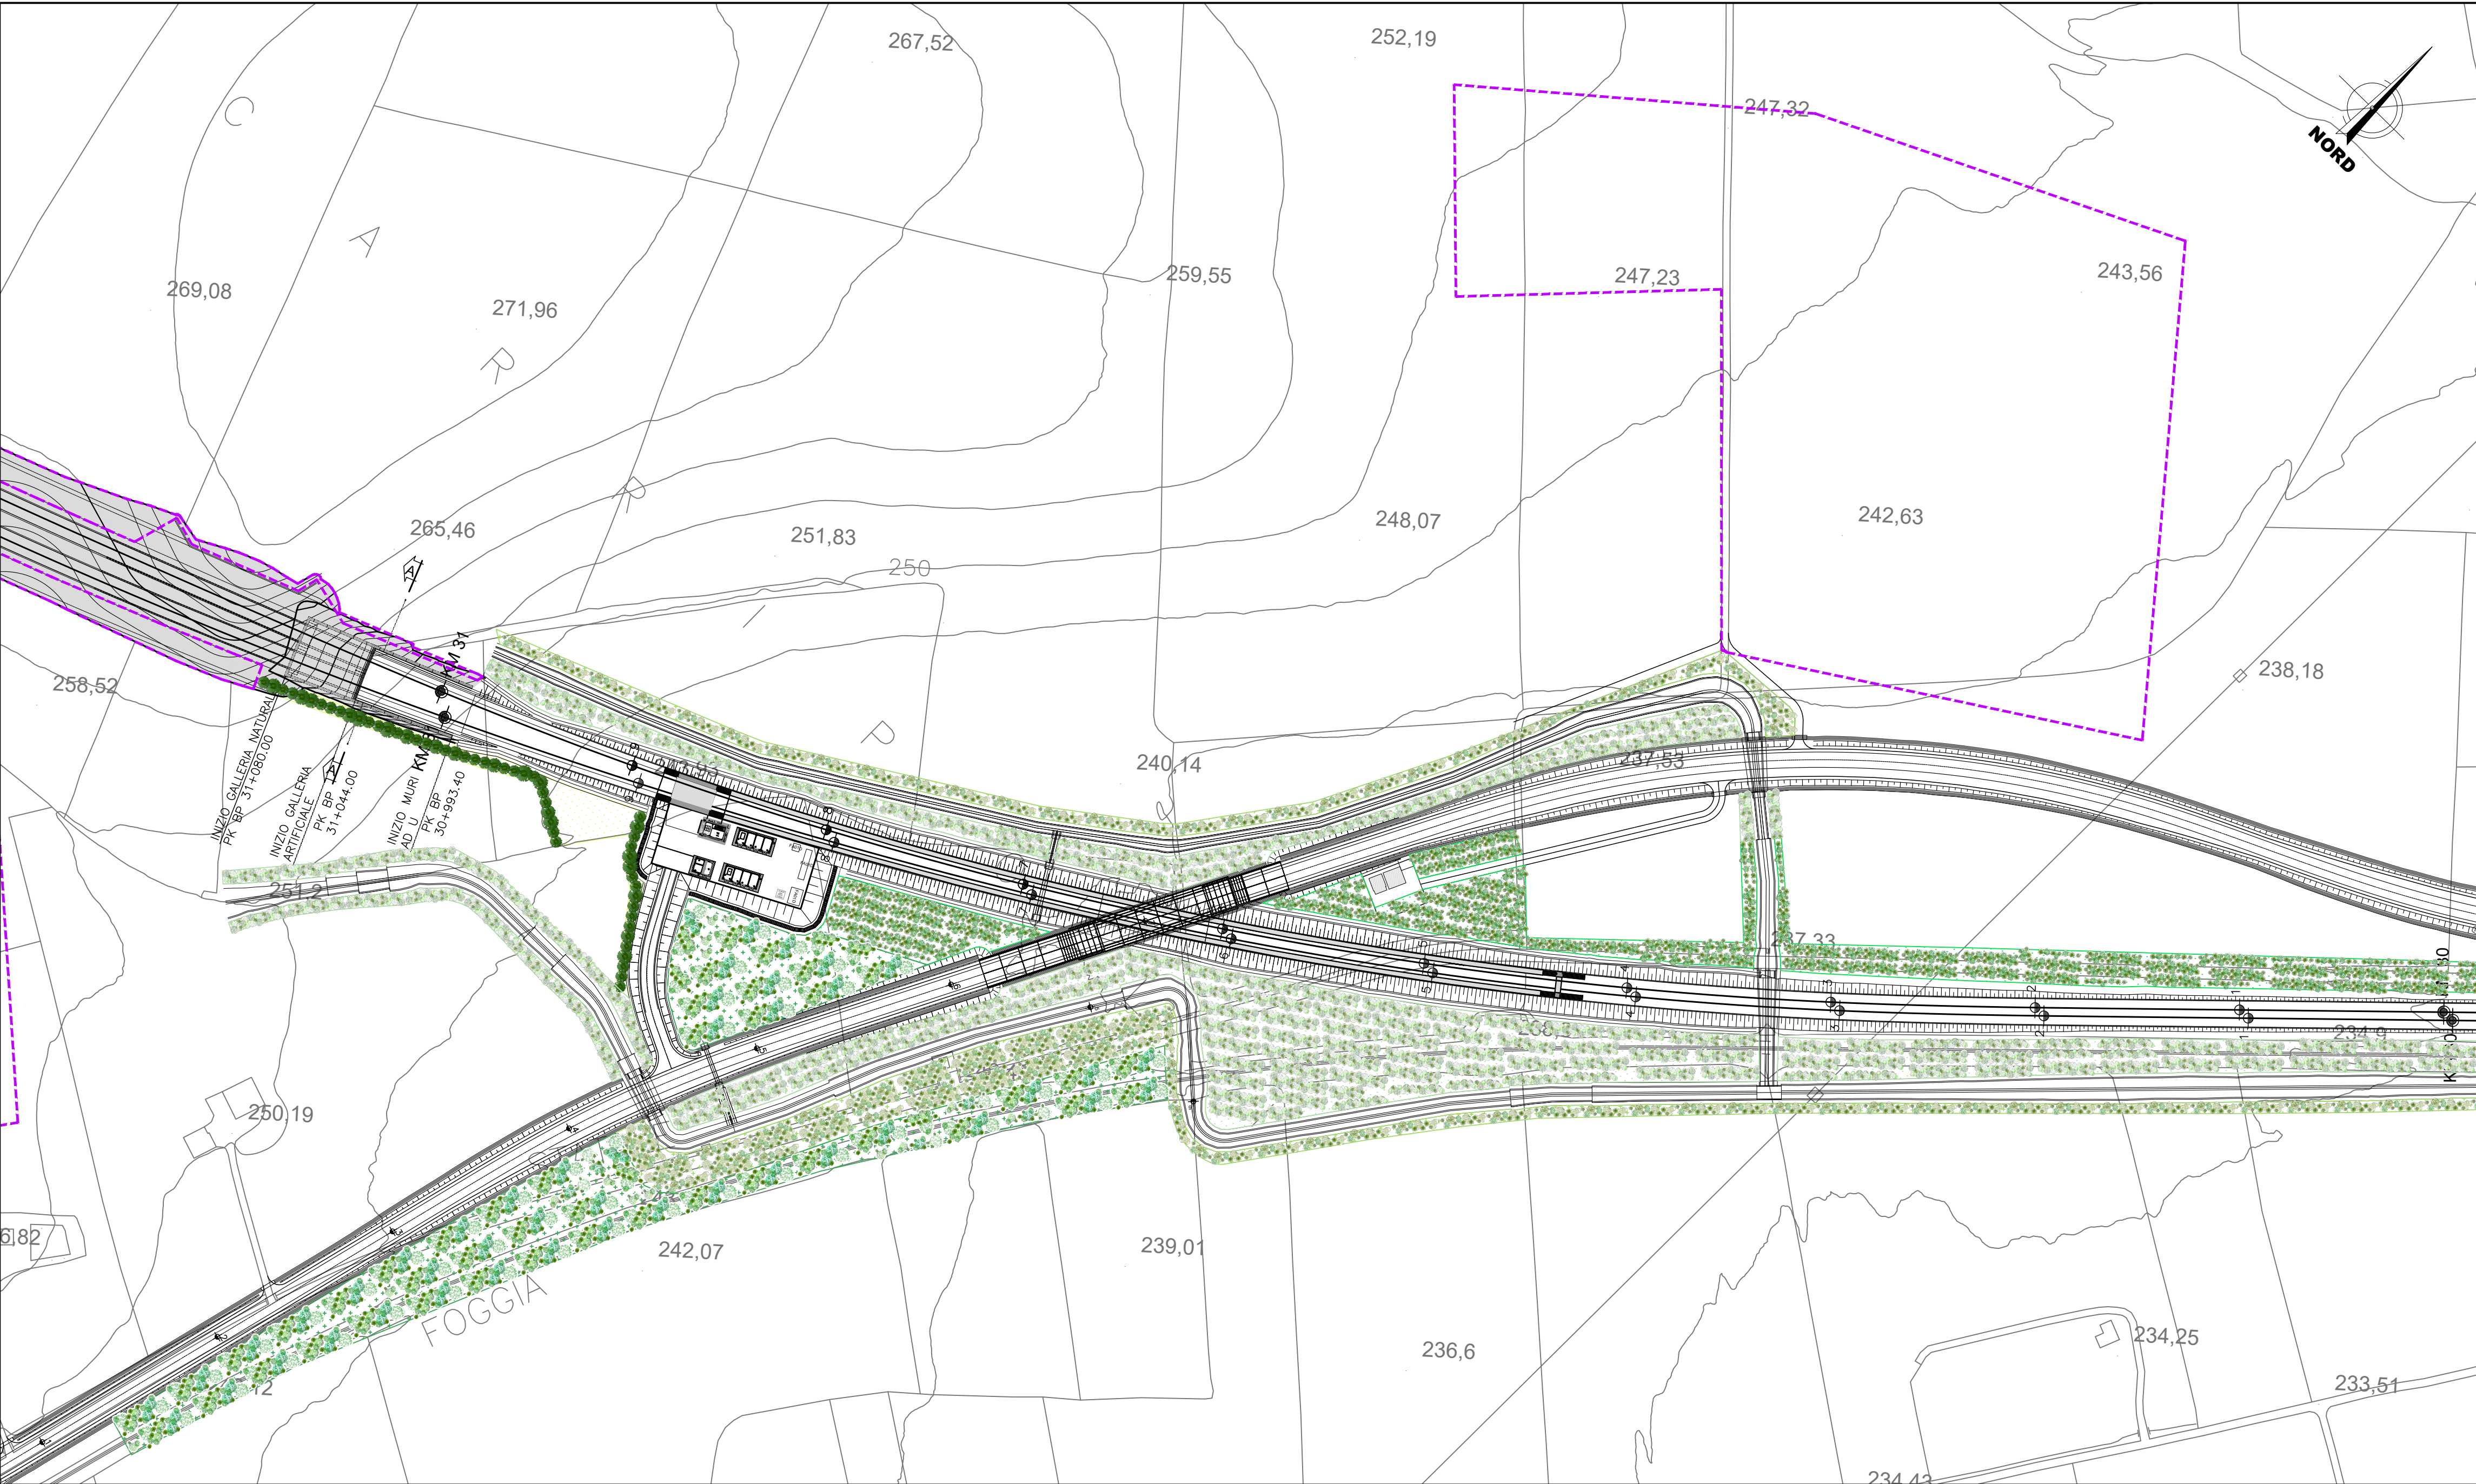

LEGENDA

Progetto


Tratti allo scoperto

Tratti in galleria

Confini Comunali

Confini Regionali

TIPOLOGIE di IMPIANTO			PATTERN D'IMPIANTO
	Mod. A	Idrosemina	-
	Mod. B	Filari alberati	
	Mod. C	Impianto misto con arbusti (Specie igrofile)	
	Mod. D	Impianto misto con arbusti (Specie mesofile)	
	Mod. E	Impianto misto con alberi e arbusti (Specie igrofile)	
	Mod. F	Impianto misto con alberi e arbusti (Specie mesofile)	
	-	Ripristino ante-operam	-

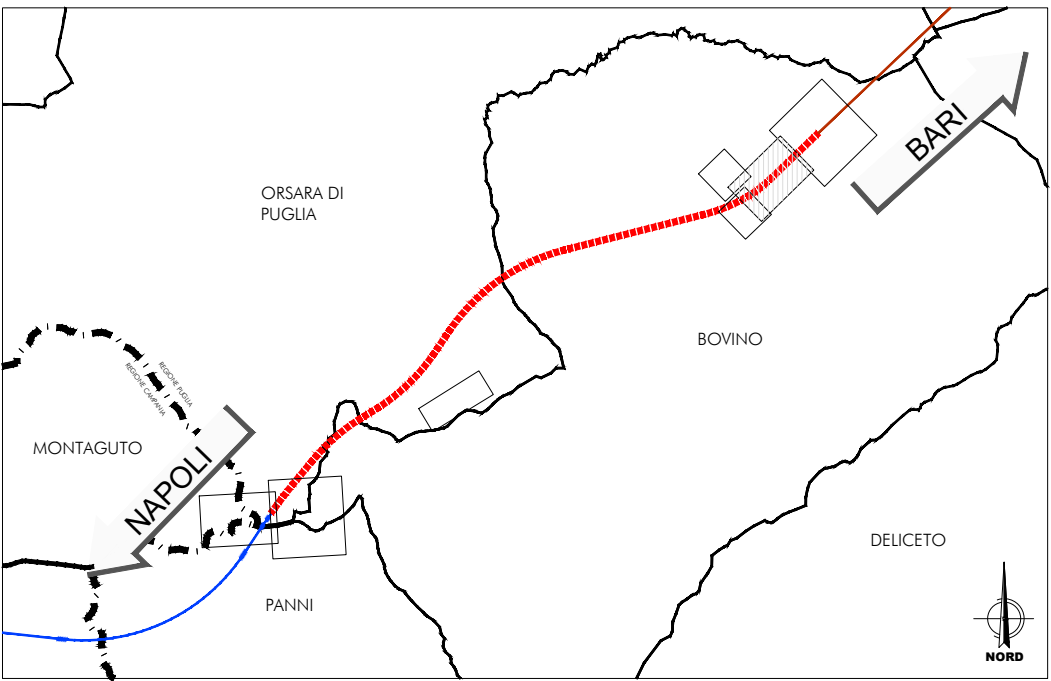

COMMITTENTE:

PROGETTAZIONE:

DIREZIONE TECNICA
U.O. ARCHITETTURA, AMBIENTE E TERRITORIO

PROGETTO DEFINITIVO

ITINERARIO NAPOLI - BARI
RADDOPPIO TRATTA BOVINO - ORSARA

OPERE A VERDE DI MITIGAZIONE E COMPENSAZIONE AMBIENTALE
Interventi di mitigazione e compensazione ambientale. Planimetrie e sezioni - tav. 2/5

SCALA :
1:2.000

COMMESSA	LOTTO	FASE	ENTE	TIPO DOC.	OPERA/DISCIPLINA	PROGR.	REV.
IF1W	00	D	22	NZ	IA0000	002	A

Revis.	Descrizione	Redatto	Data	Verificato	Data	Approvato	Data	Autorizzato	Data
A	Emissione Esecutiva	F. Rocchi	DIC 2018	F. Petrelli G. Dajelli	DIC 2018	D. Aprea	DIC 2018	D. Ludovici	DIC 2018