
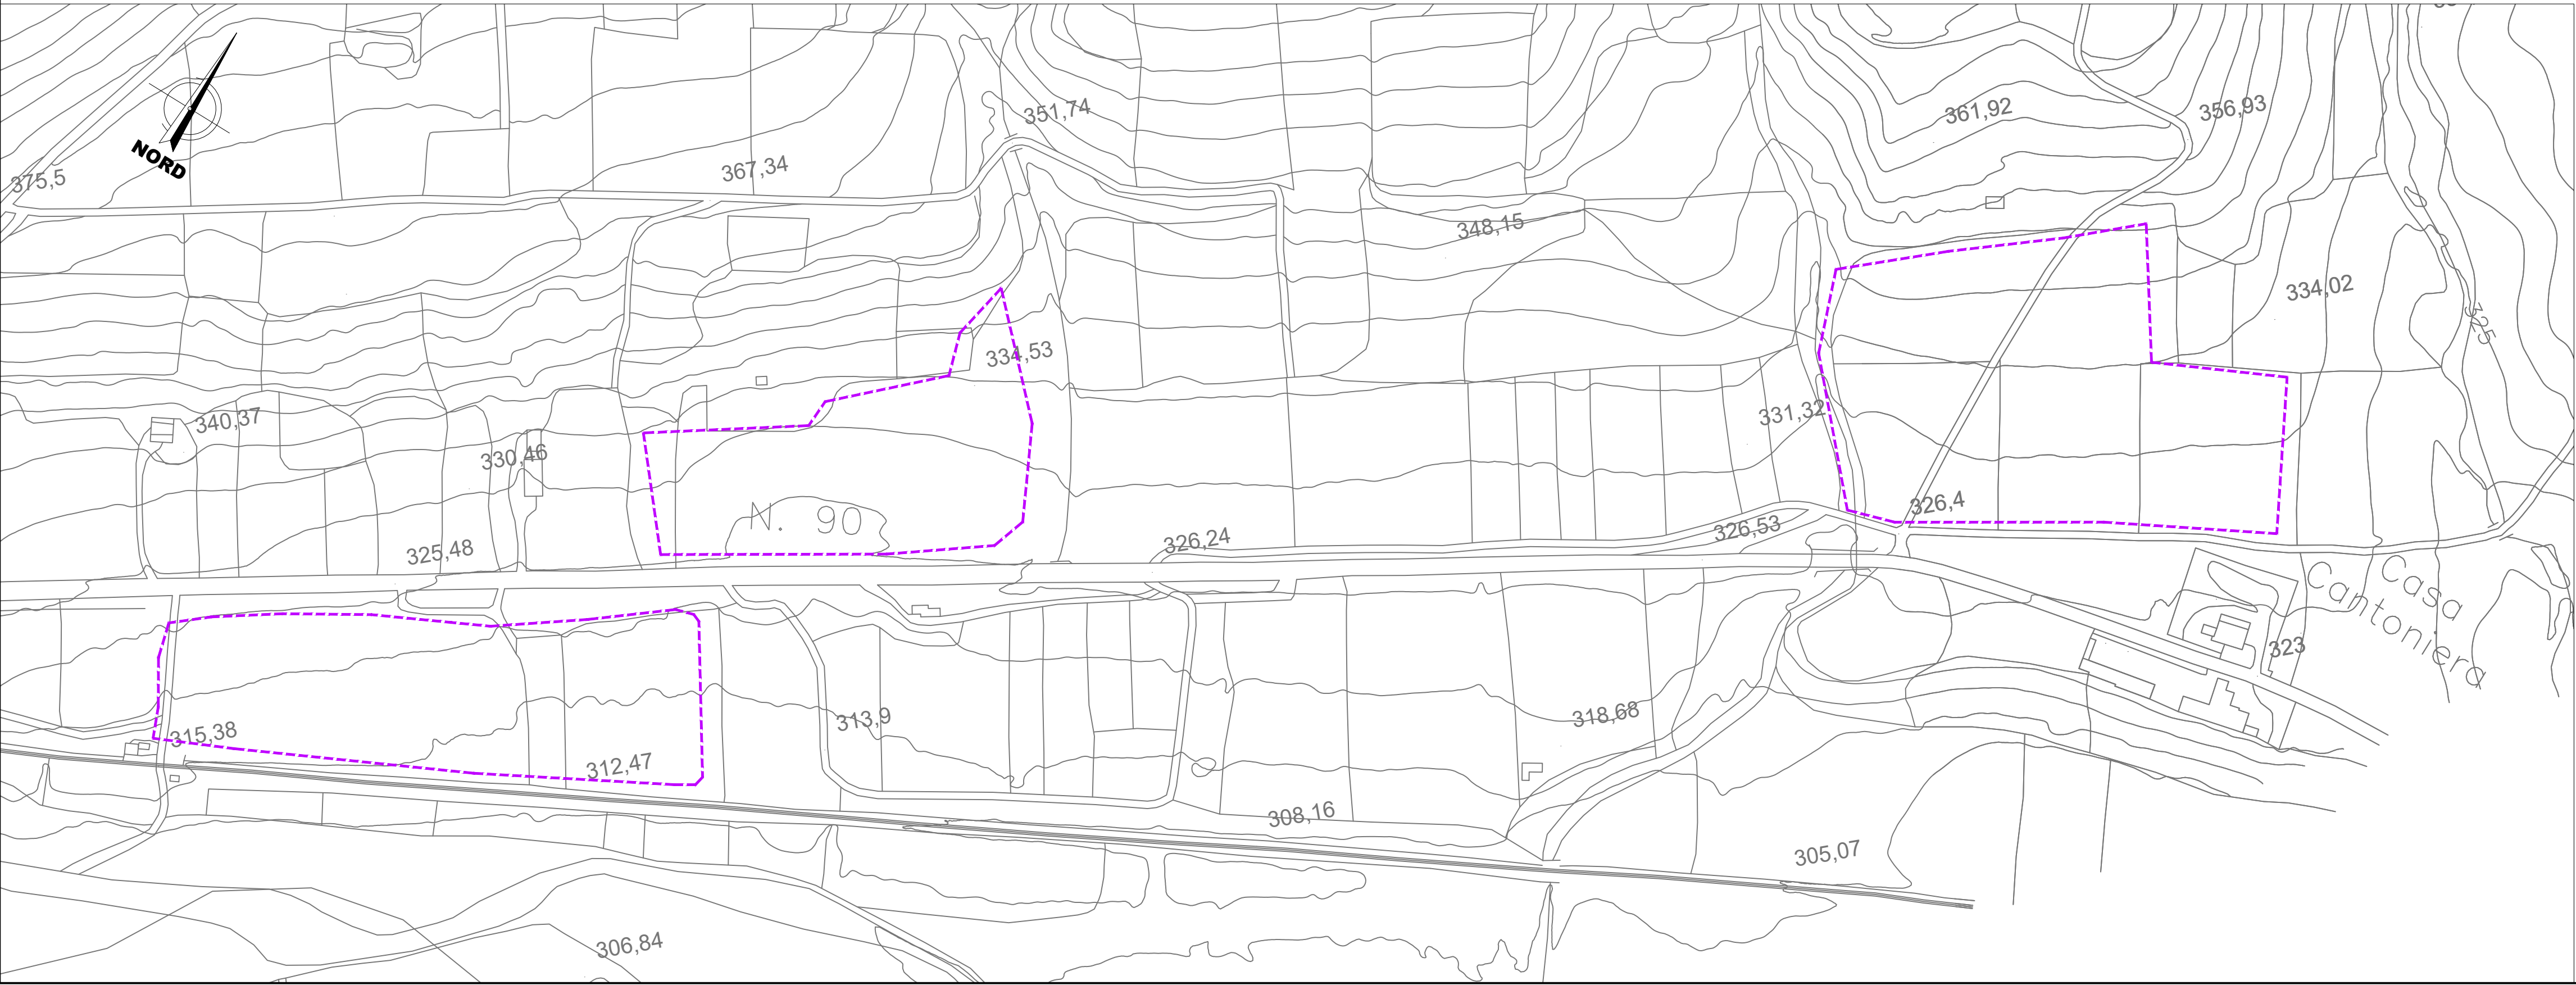
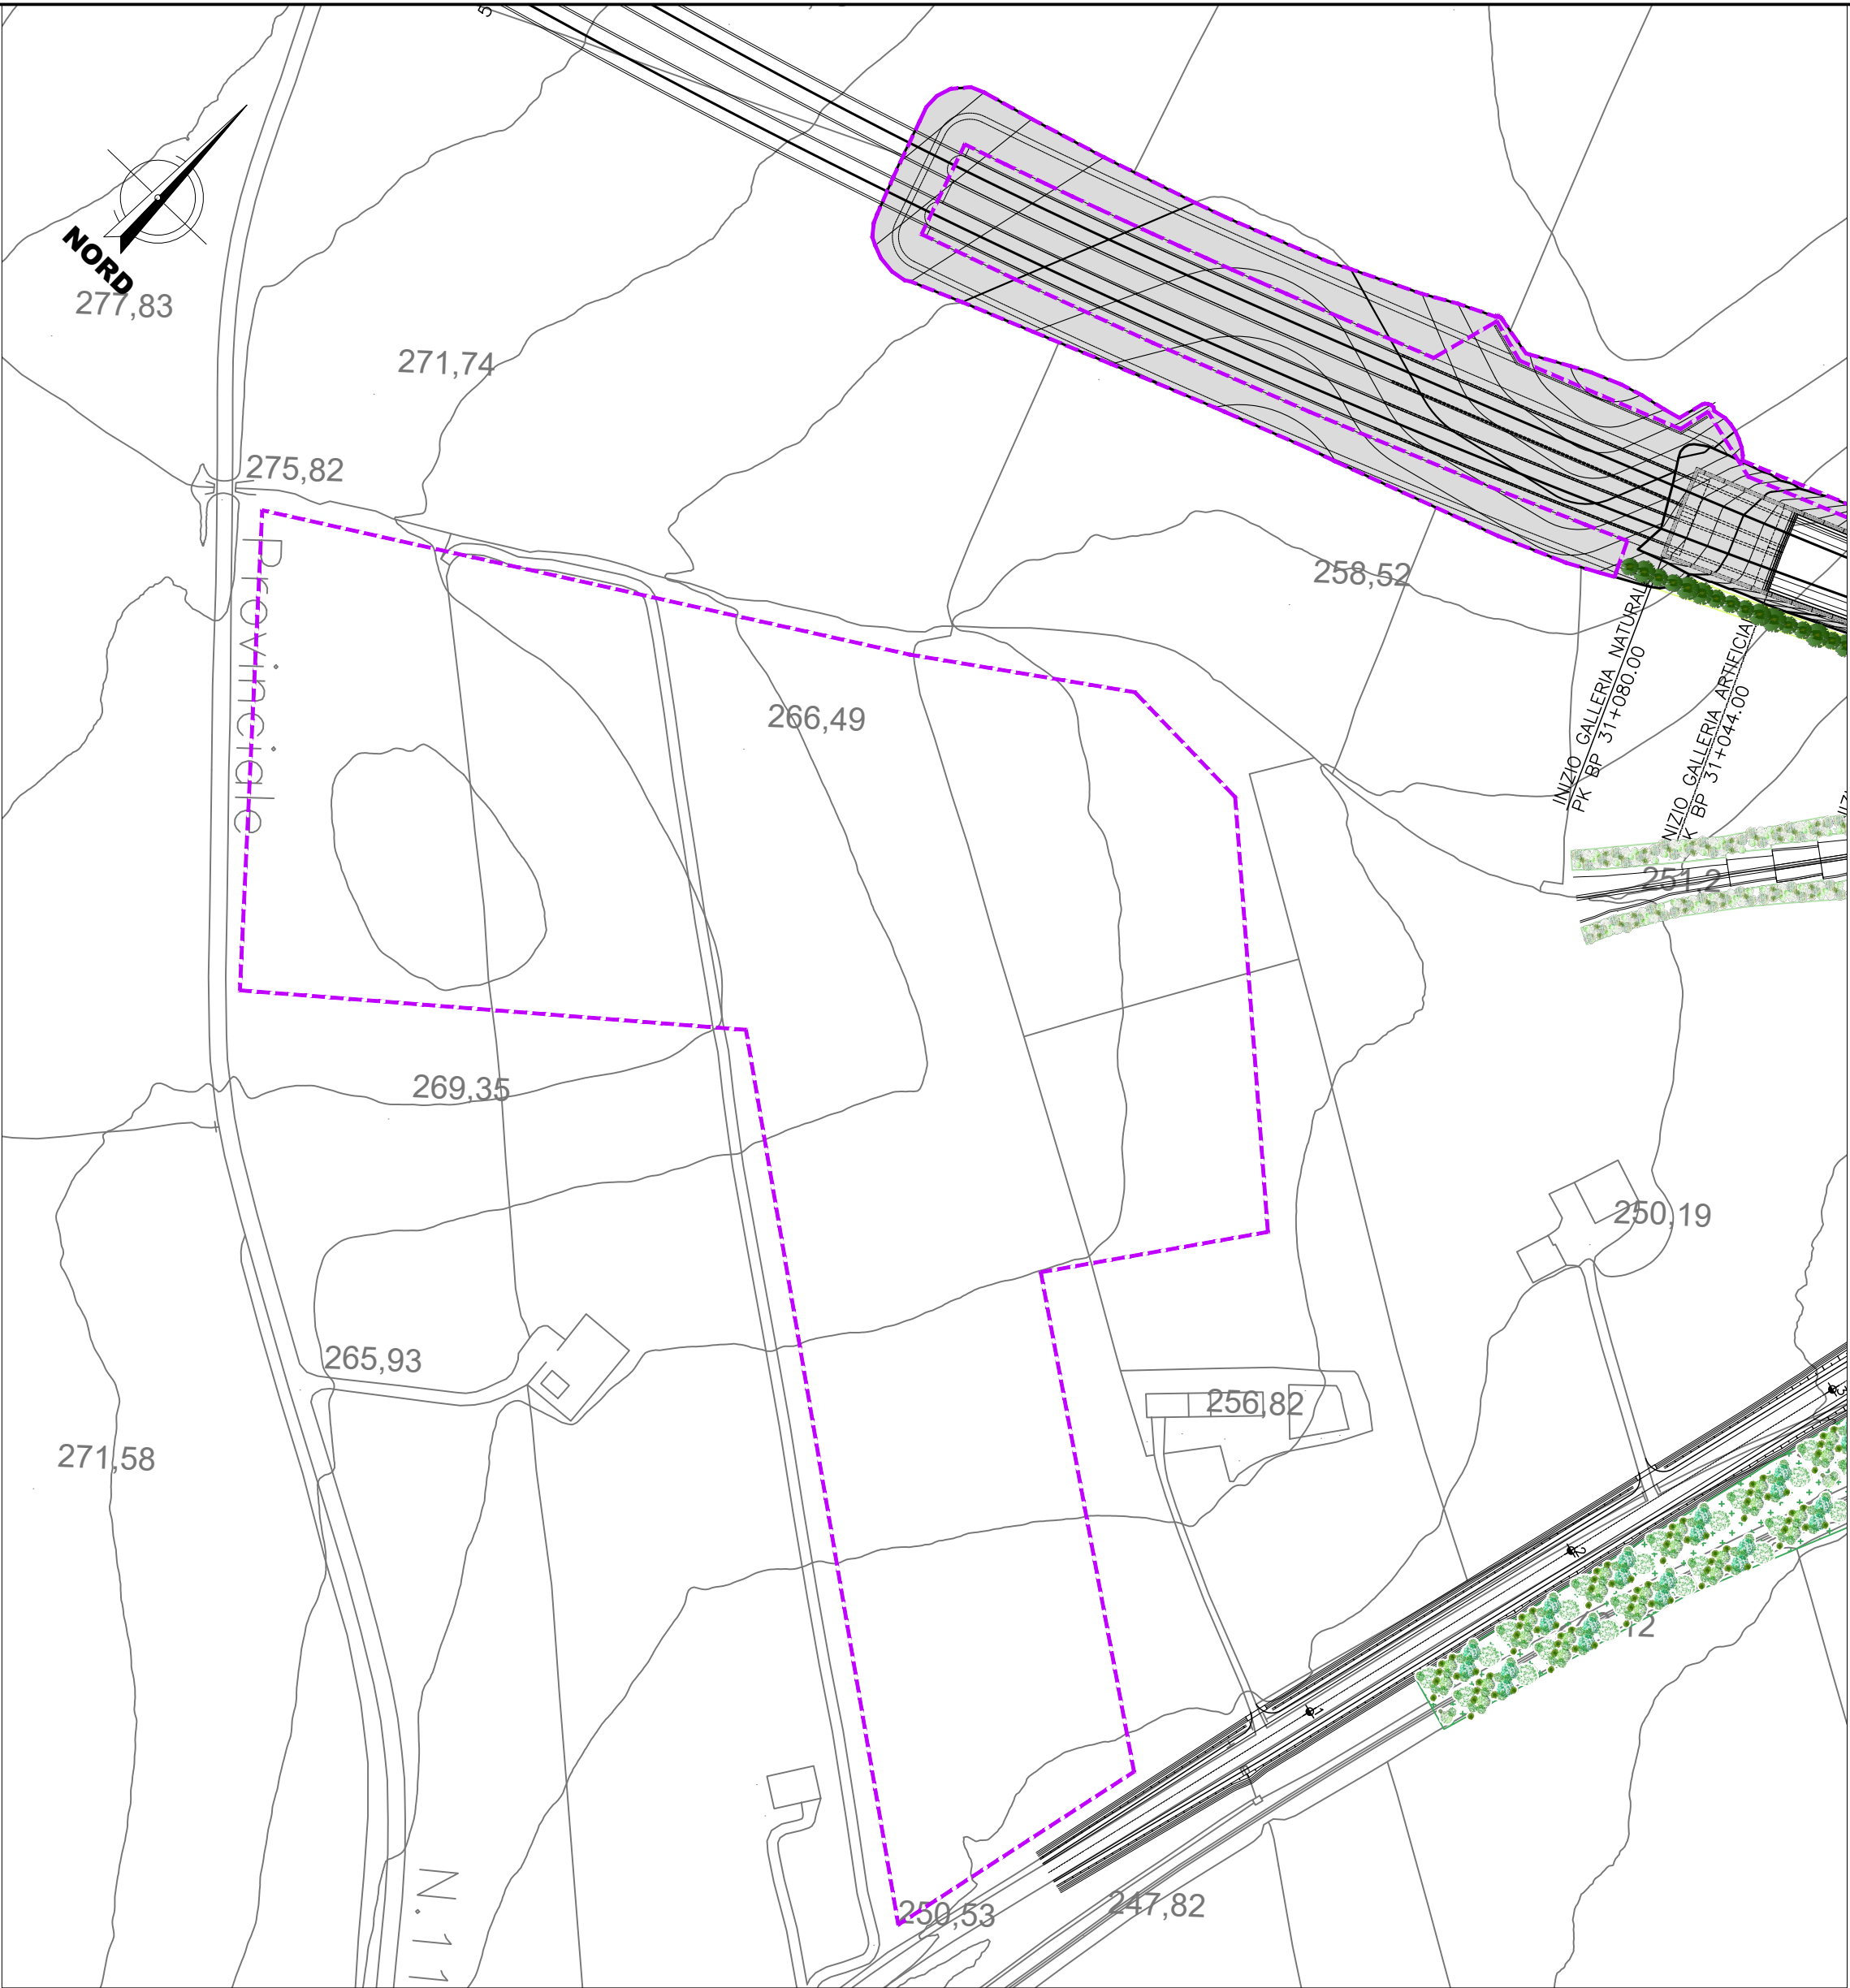


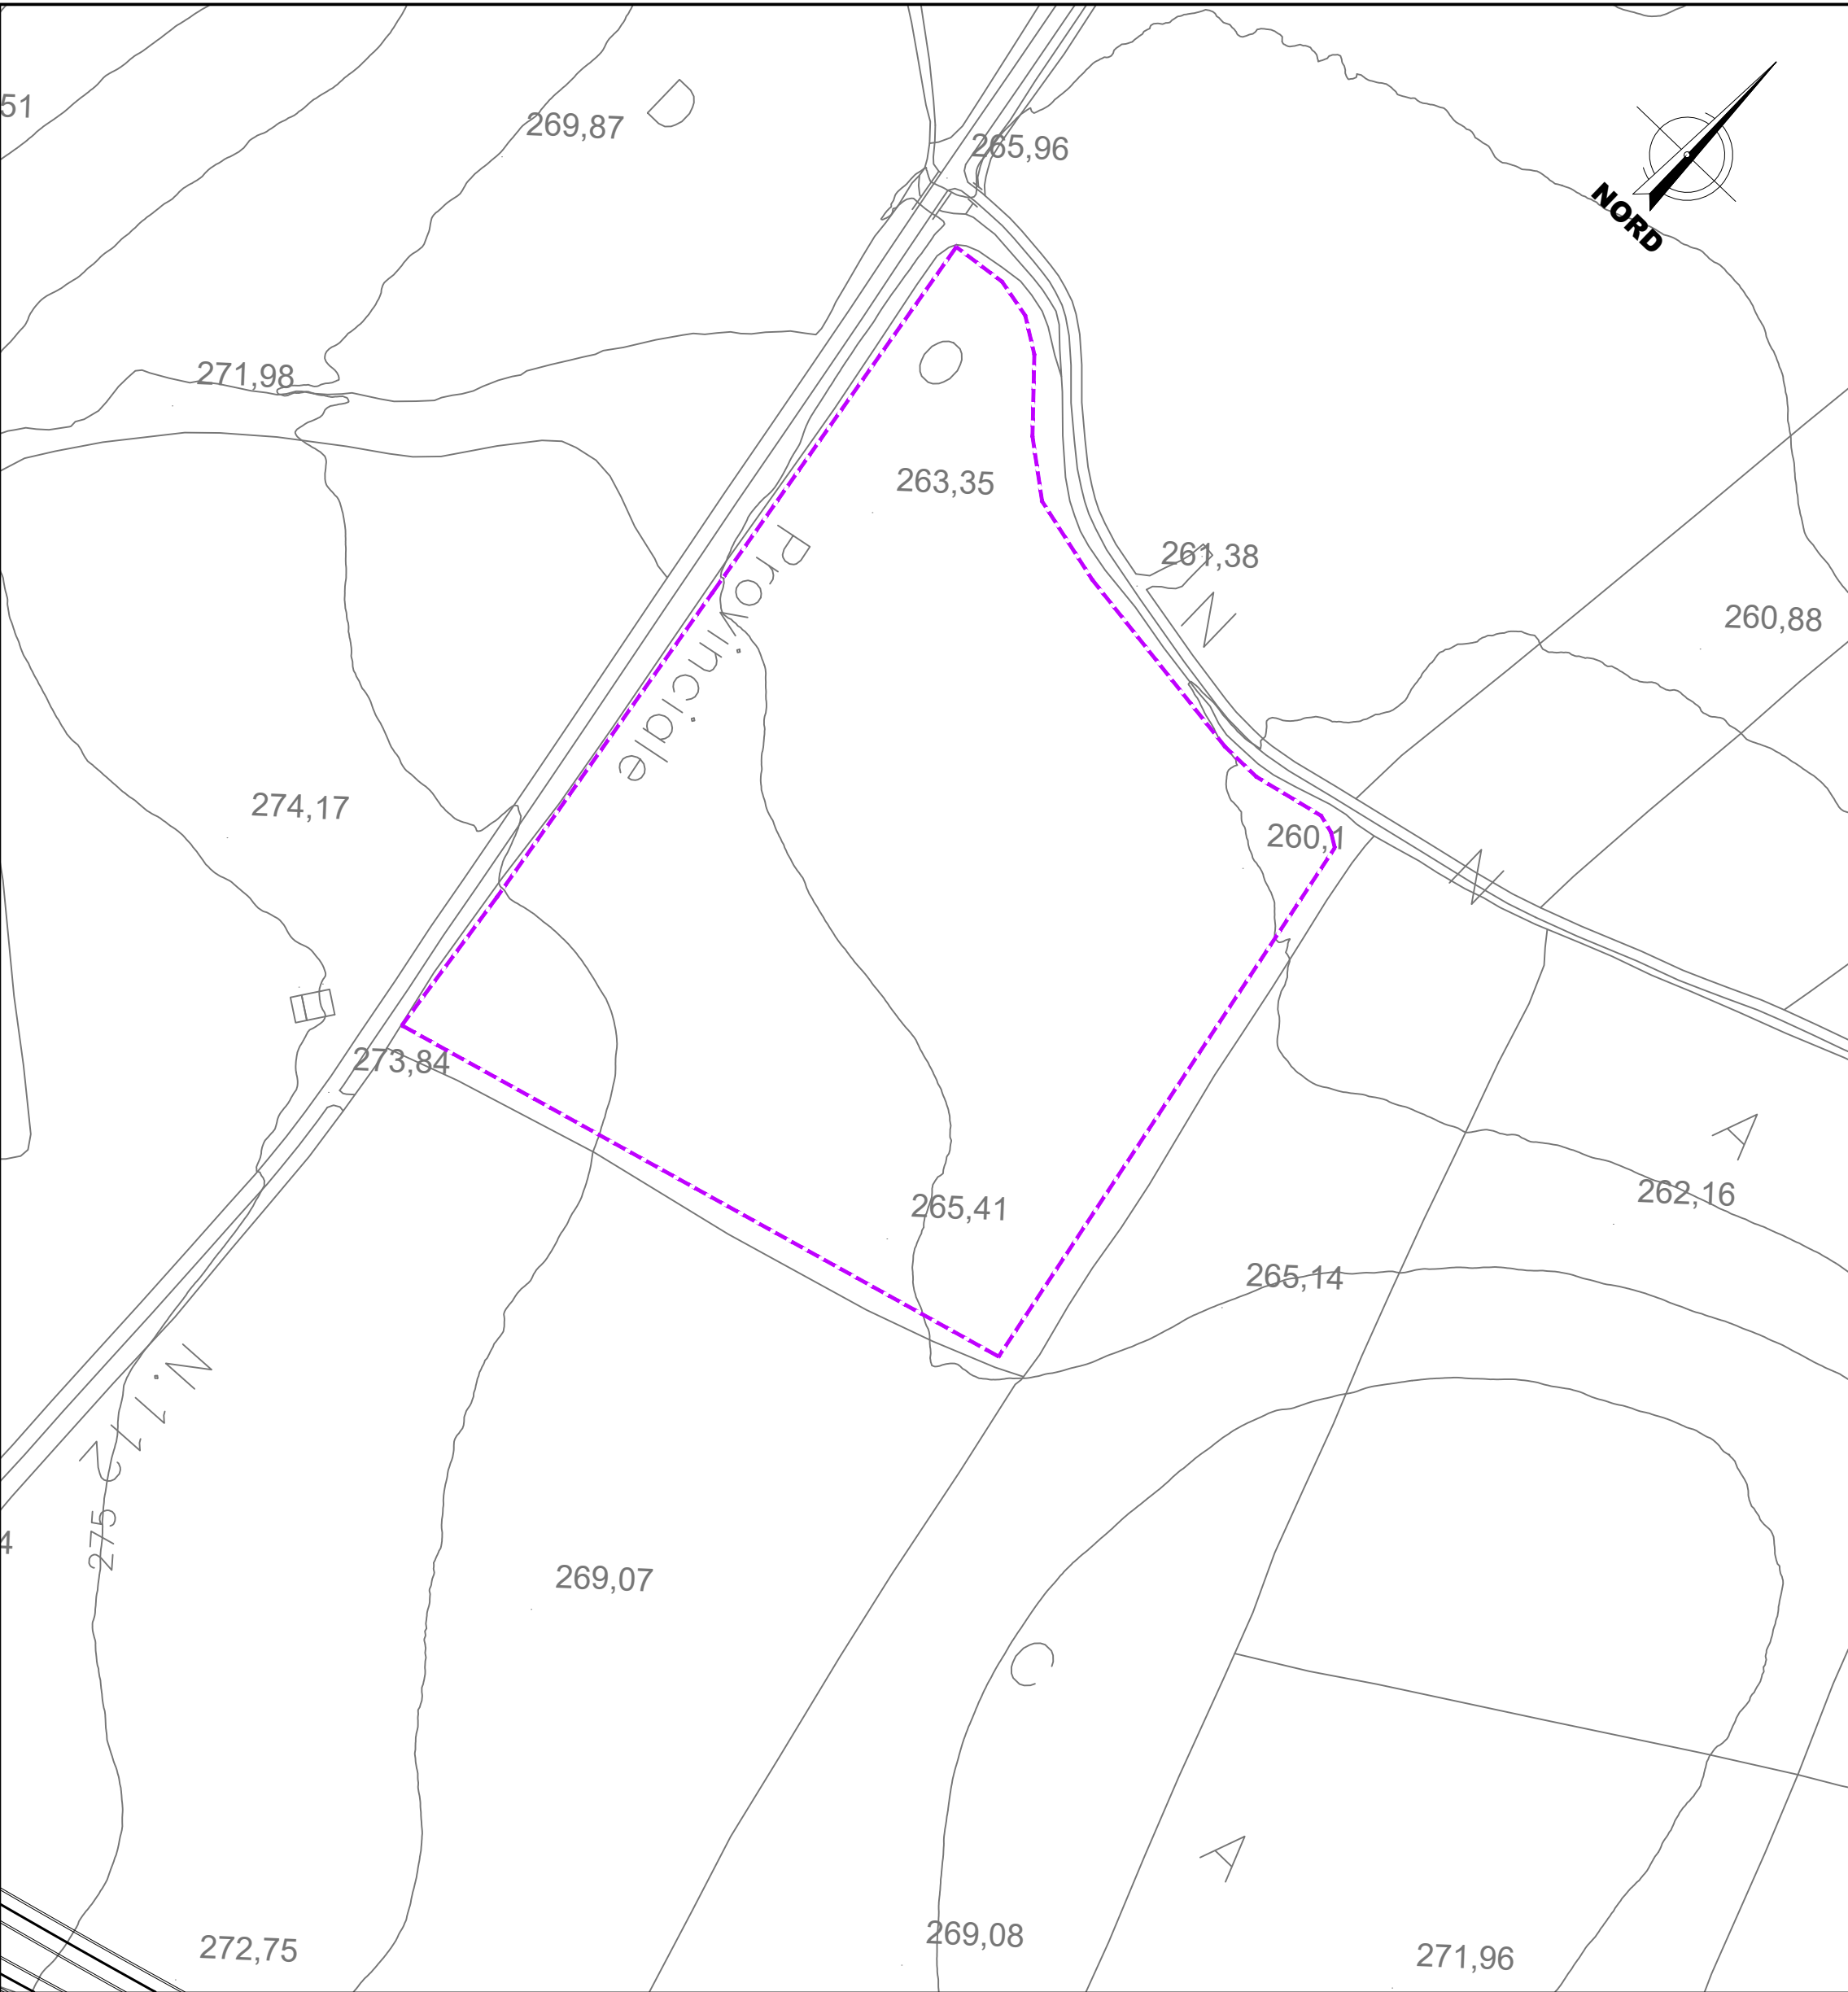

LEGENDA

Progetto


Tratti allo scoperto

Tratti in galleria

Confini Comunali

Confini Regionali

TIPOLOGIE di IMPIANTO			PATTERN D'IMPIANTO
	Mod. A	Idrosemina	-
	Mod. B	Filari alberati	
	Mod. C	Impianto misto con arbusti (Specie igrofile)	
	Mod. D	Impianto misto con arbusti (Specie mesofile)	
	Mod. E	Impianto misto con alberi e arbusti (Specie igrofile)	
	Mod. F	Impianto misto con alberi e arbusti (Specie mesofile)	
	-	Ripristino ante-operam	-

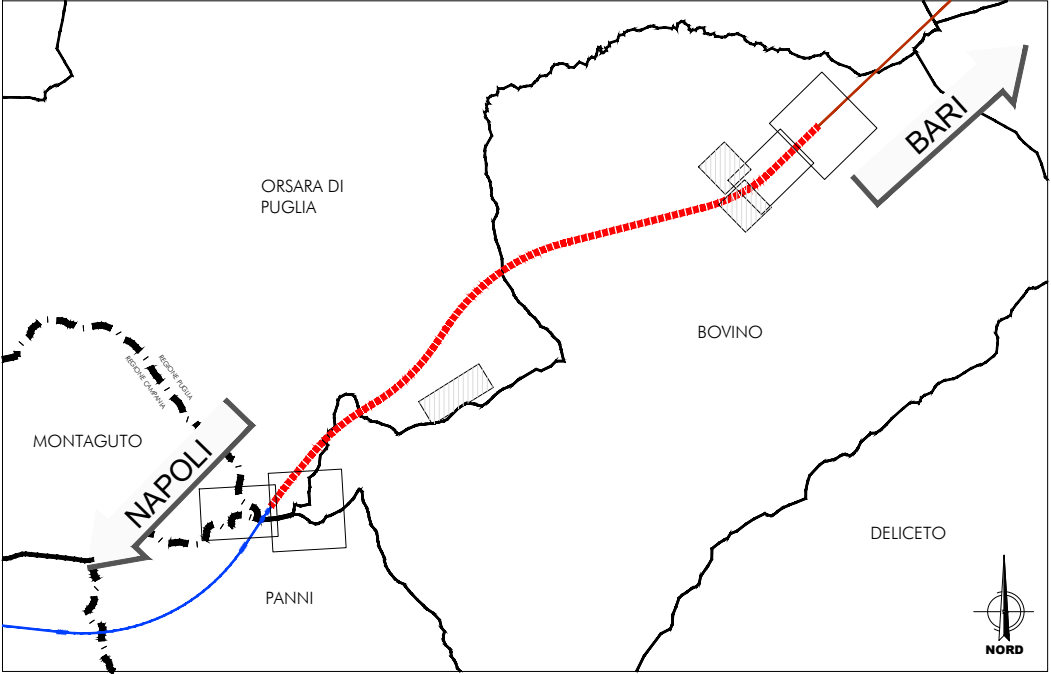

COMMITTENTE:



PROGETTAZIONE:



DIREZIONE TECNICA
U.O. ARCHITETTURA, AMBIENTE E TERRITORIO

PROGETTO DEFINITIVO

ITINERARIO NAPOLI - BARI
RADDOPPIO TRATTA BOVINO - ORSARA

OPERE A VERDE DI MITIGAZIONE E COMPENSAZIONE AMBIENTALE
Interventi di mitigazione e compensazione ambientale. Planimetrie e sezioni - tav. 3/5

SCALA :
1:2.000

COMMESSA LOTTO FASE ENTE TIPO DOC. OPERA/DISCIPLINA PROGR. REV.

IF1W 00 D 22 NZ 1A0000 003 A

Revis.	Descrizione	Redatto	Data	Verificato	Data	Approvato	Data	Autorizzato	Data
A	Emissione Esecutiva	F. Roschi	DIC 2018	G. F. Perilli	DIC 2018	B. Adres	DIC 2018	D. ...	...