


- LEGENDA
- Argine Sx
  - Argine Dx
  - Terreno
  - Livello Energetico
  - Livello Idrico
  - Fondo Alveo

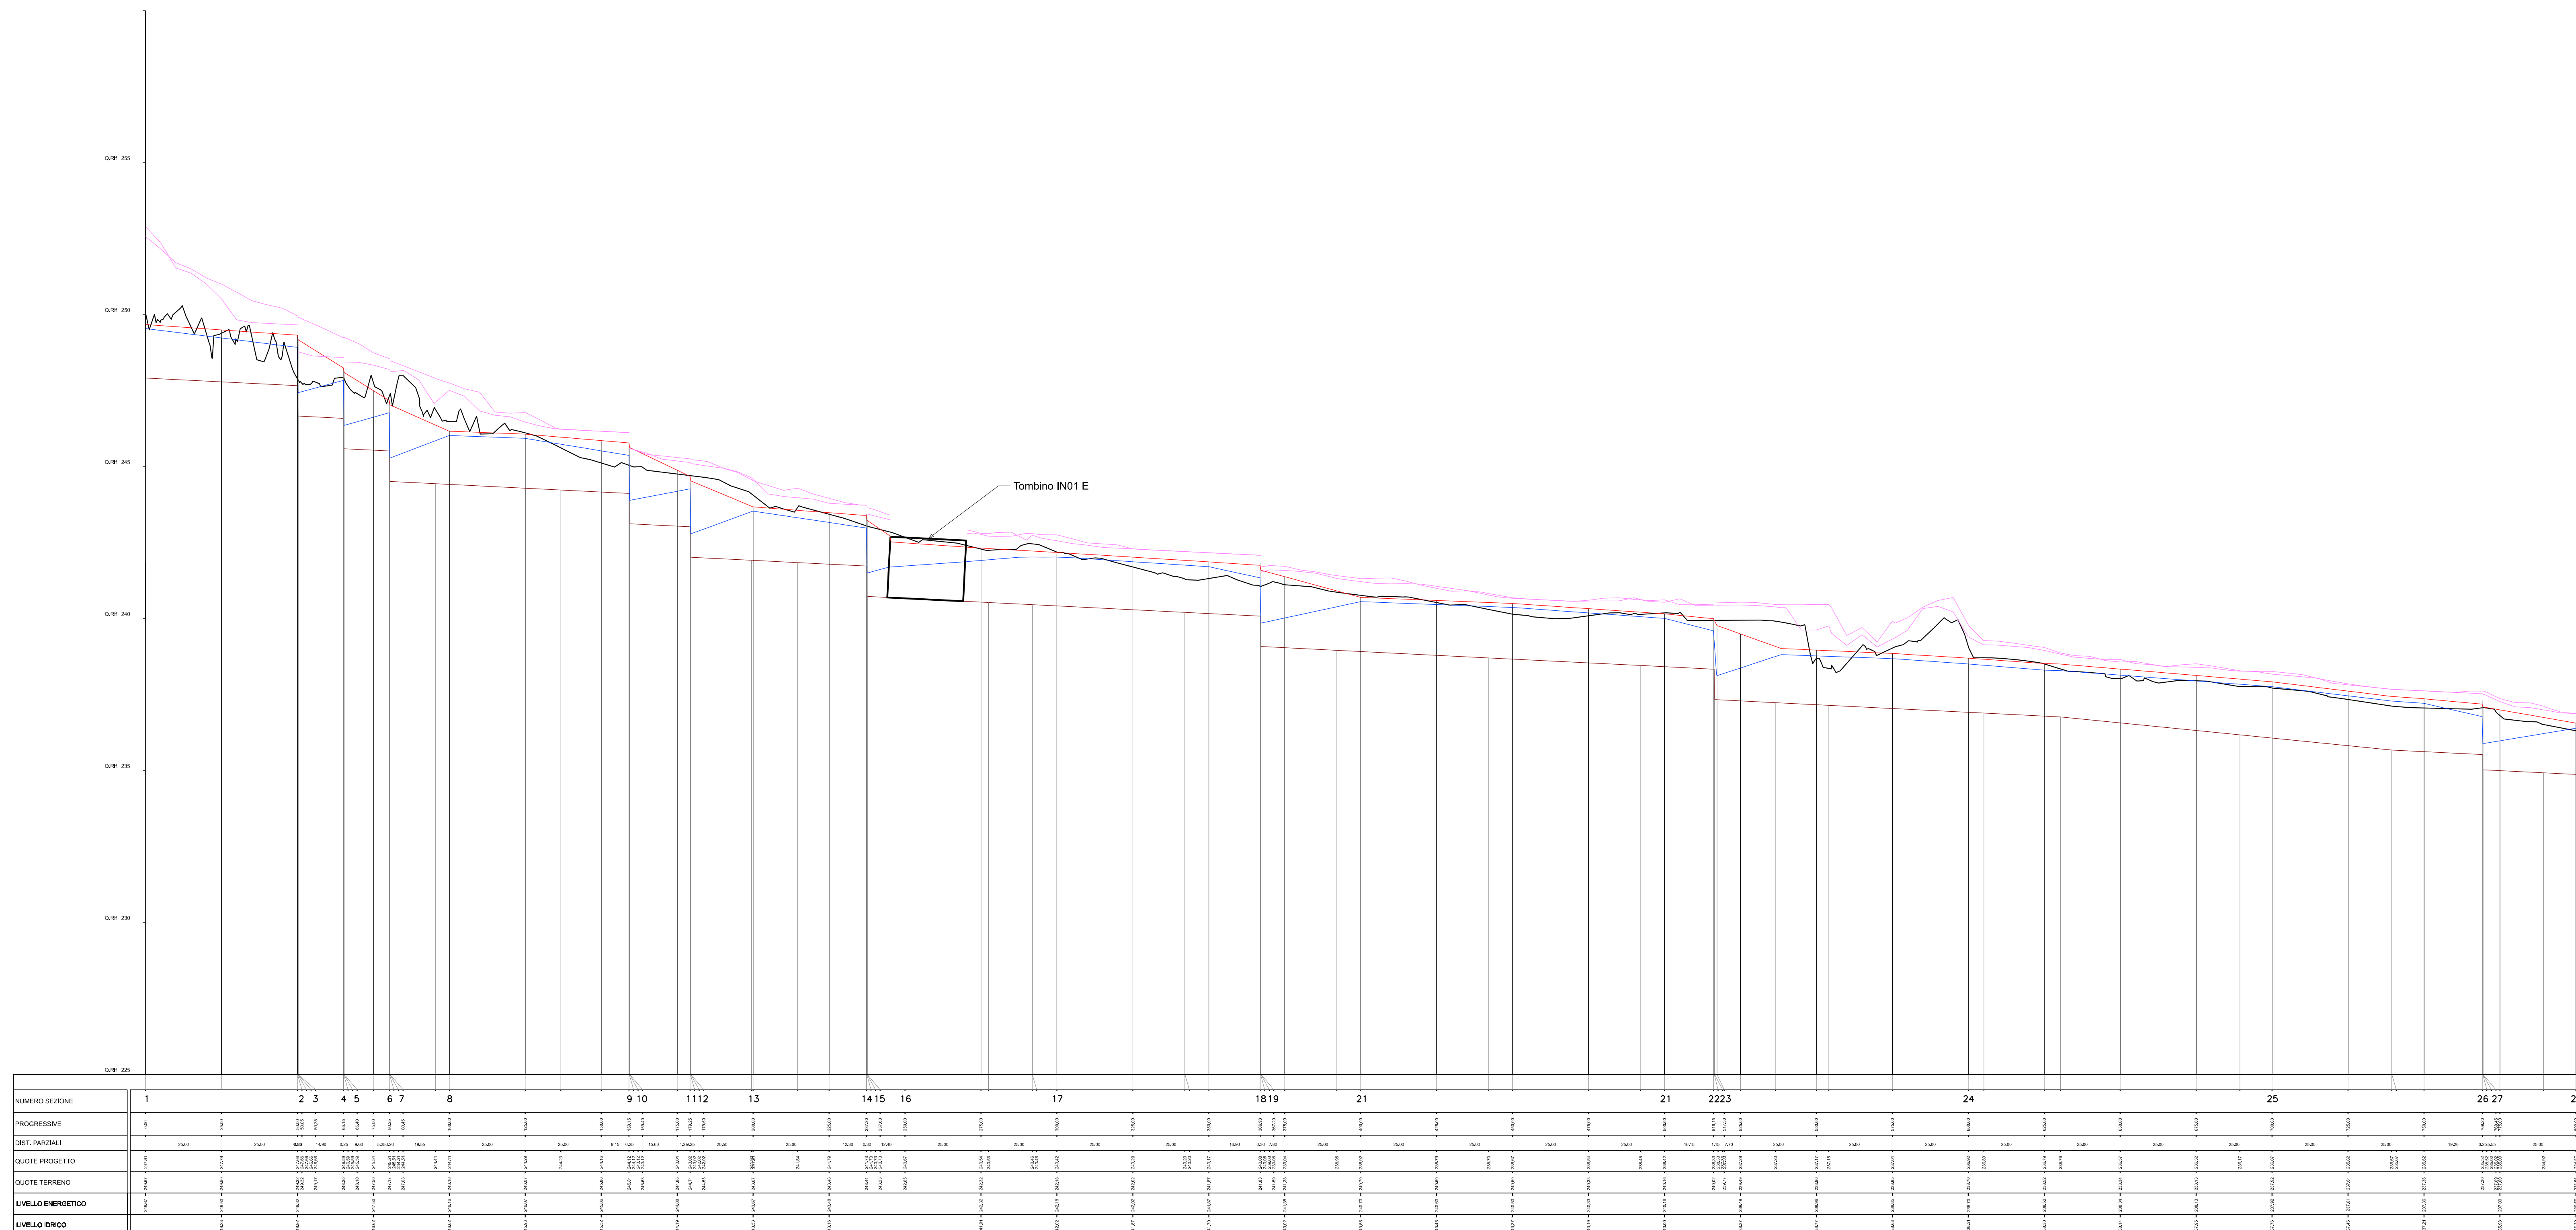

COMMITTENTE:

PROGETTAZIONE:

DIREZIONE TECNICA  
U.O. INFRASTRUTTURE CENTRO  
PROGETTO DEFINITIVO

ITINERARIO NAPOLI-BARI  
RADDOPPIO TRATTA ORSARA-BOVINO

**Idrologia e Idraulica**  
Profilo Idraulico Canale Bovino IN01 - Tav. 1 di 3

SCALA: 1:1000

COMMESSA	LOTTO	FASE	ENTE	TIPO DOC.	OPERA/DISCIPLINA	PROGR.	REV.
IF1W	00	D	29	F7	IN 01 0A	001	A

Revis.	Descrizione	Redatto	Data	Verificato	Data	Approvato	Data	Autorizzato	Data
A	Emissione Esecutiva	F. Lasepore	07/2018	C. Vignani	07/2018	D. Agosti	07/2018	F. Agosti	07/2018