PROG 00+475.00
SEZ. 21

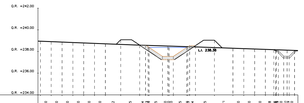

DISTANZE PARZIALI	1.00 1.00 1.00 1.00 1.00 1.00 1.00 1.00 1.75 1.75 3.50 3.50 1.75 1.75 1.00 1.00 1.00 1.00 1.00 1.00 1.75 1.75 1.00 1.00 1.00 1.00 1.00 1.00 1.00 1.00
DISTANZE PROGETTO	-1.75 -1.75 -3.75 -3.75 -5.75 -5.75 -7.75 -7.75 -9.50 -11.25 -14.75 -18.25 -20.00 -21.75 -23.75 -25.75 -27.75 -29.75 -31.75 -33.75 -35.50 -37.25 -40.75 -44.25 -46.00 -47.75 -49.75 -51.75 -53.75 -55.75
QUOTE PROGETTO	236.38 236.62 236.87 236.63 236.75 236.50 236.71 236.59 236.54 236.47 237.09 237.09 236.93 236.93 236.53 236.30 236.24 236.43 236.47 236.47 236.52 236.71 236.67 236.36 236.36 236.42 236.42 236.42 236.42 236.42

PROG 00+450.00
SEZ. 20

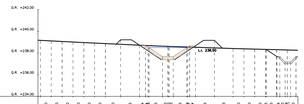

DISTANZE PARZIALI	1.00 1.00 1.00 1.00 1.00 1.00 1.00 1.00 1.75 1.75 3.50 3.50 1.75 1.75 1.00 1.00 1.00 1.00 1.00 1.00 1.75 1.75 1.00 1.00 1.00 1.00 1.00 1.00 1.00 1.00
DISTANZE PROGETTO	-1.17 -1.17 -3.17 -3.17 -5.17 -5.17 -7.17 -7.17 -9.00 -10.83 -14.50 -18.17 -20.00 -21.83 -23.83 -25.83 -27.83 -29.83 -31.83 -33.83 -35.67 -37.50 -41.17 -44.83 -46.67 -48.50 -50.50 -52.50 -54.50 -56.50
QUOTE PROGETTO	236.47 236.12 236.58 236.31 236.46 236.47 236.52 236.71 236.59 236.54 236.47 237.07 237.07 236.91 236.91 236.51 236.28 236.22 236.41 236.45 236.45 236.50 236.69 236.34 236.34 236.40 236.40 236.40 236.40 236.40

PROG 00+425.00
SEZ. 19

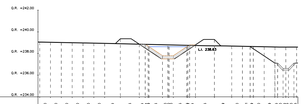

DISTANZE PARZIALI	1.00 1.00 1.00 1.00 1.00 1.00 1.00 1.00 1.75 1.75 3.50 3.50 1.75 1.75 1.00 1.00 1.00 1.00 1.00 1.00 1.75 1.75 1.00 1.00 1.00 1.00 1.00 1.00 1.00 1.00
DISTANZE PROGETTO -1.58 -1.58 -3.58 -3.58 -5.58 -5.58 -7.58 -7.58 -9.33 -11.08 -14.58 -18.08 -19.83 -21.58 -23.58 -25.58 -27.58 -29.58 -31.58 -33.58 -35.33 -37.08 -40.58 -44.08 -45.83 -47.58 -49.58 -51.58 -53.58 -55.58
QUOTE PROGETTO 236.58 236.29 236.52 236.08 236.24 236.24 236.24 236.24 236.24 236.24 237.07 237.07 236.91 236.91 236.51 236.30 236.24 236.43 236.47 236.47 236.52 236.71 236.67 236.36 236.36 236.42 236.42 236.42 236.42 236.42

PROG 00+400.00
SEZ. 18

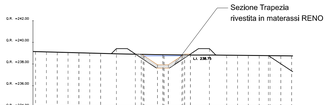

DISTANZE PARZIALI	1.00 1.00 1.00 1.00 1.00 1.00 1.00 1.00 1.75 1.75 3.50 3.50 1.75 1.75 1.00 1.00 1.00 1.00 1.00 1.00 1.75 1.75 1.00 1.00 1.00 1.00 1.00 1.00 1.00 1.00
DISTANZE PROGETTO -1.75 -1.75 -3.75 -3.75 -5.75 -5.75 -7.75 -7.75 -9.50 -11.25 -14.75 -18.25 -20.00 -21.75 -23.75 -25.75 -27.75 -29.75 -31.75 -33.75 -35.50 -37.25 -40.75 -44.25 -46.00 -47.75 -49.75 -51.75 -53.75 -55.75
QUOTE PROGETTO 236.75 236.12 236.58 236.08 236.24 236.24 236.24 236.24 236.24 236.24 237.07 237.07 236.91 236.91 236.51 236.30 236.24 236.43 236.47 236.47 236.52 236.71 236.67 236.36 236.36 236.42 236.42 236.42 236.42 236.42

PROG 00+575.00
SEZ. 25

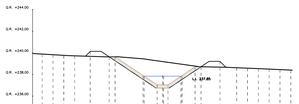

DISTANZE PARZIALI	1.00 1.00 1.00 1.00 1.44 1.75 3.54 3.58 6.11 5.50 3.50 3.50 1.75 1.75 1.00 1.00 1.00 1.00 1.00 1.00 1.75 1.75 1.00 1.00 1.00 1.00 1.00 1.00 1.00 1.00
DISTANZE PROGETTO -11.72 -13.72 -16.12 -18.87 -21.13 -23.13 -25.13 -27.13 -29.13 -31.13 -34.67 -38.21 -40.71 -43.21 -45.21 -47.21 -49.21 -51.21 -53.21 -55.21 -57.21 -59.21 -62.71 -66.21 -68.71 -71.21 -73.21 -75.21 -77.21 -79.21
QUOTE PROGETTO 236.69 236.64 236.76 236.70 236.74 236.74 236.74 236.74 236.74 236.74 237.05 237.05 236.91 236.91 236.51 236.29 236.23 236.42 236.46 236.46 236.51 236.70 236.66 236.35 236.35 236.41 236.41 236.41 236.41 236.41

PROG 00+550.00
SEZ. 24

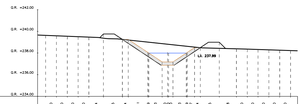

DISTANZE PARZIALI	1.00 1.00 1.00 1.00 1.00 1.00 1.00 1.00 1.75 1.75 3.54 3.58 1.75 1.75 1.00 1.00 1.00 1.00 1.00 1.00 1.75 1.75 1.00 1.00 1.00 1.00 1.00 1.00 1.00 1.00
DISTANZE PROGETTO -11.26 -13.26 -15.26 -18.01 -20.47 -22.47 -24.47 -26.47 -28.47 -30.47 -33.92 -37.38 -39.83 -42.28 -44.28 -46.28 -48.28 -50.28 -52.28 -54.28 -56.28 -58.28 -61.83 -65.38 -67.83 -70.28 -72.28 -74.28 -76.28 -78.28
QUOTE PROGETTO 236.63 236.58 236.76 236.51 236.75 236.25 236.25 237.17 237.17 237.17 236.91 236.91 236.51 236.29 236.23 236.42 236.46 236.46 236.51 236.70 236.66 236.35 236.35 236.41 236.41 236.41 236.41 236.41 236.41 236.41

PROG 00+425.00
SEZ. 19

DISTANZE PARZIALI	1.00 1.00 1.00 1.00 1.00 1.00 1.00 1.00 1.75 1.75 3.50 3.50 1.75 1.75 1.00 1.00 1.00 1.00 1.00 1.00 1.75 1.75 1.00 1.00 1.00 1.00 1.00 1.00 1.00 1.00
DISTANZE PROGETTO -1.58 -1.58 -3.58 -3.58 -5.58 -5.58 -7.58 -7.58 -9.33 -11.08 -14.58 -18.08 -19.83 -21.58 -23.58 -25.58 -27.58 -29.58 -31.58 -33.58 -35.33 -37.08 -40.58 -44.08 -45.83 -47.58 -49.58 -51.58 -53.58 -55.58
QUOTE PROGETTO 236.58 236.29 236.52 236.08 236.24 236.24 236.24 236.24 236.24 236.24 237.07 237.07 236.91 236.91 236.51 236.30 236.24 236.43 236.47 236.47 236.52 236.71 236.67 236.36 236.36 236.42 236.42 236.42 236.42 236.42

PROG 00+525.00
SEZ. 23

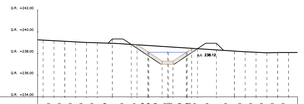

DISTANZE PARZIALI	1.00 1.00 1.00 1.00 1.00 1.00 1.00 1.00 1.75 1.75 3.54 3.58 1.75 1.75 1.00 1.00 1.00 1.00 1.00 1.00 1.75 1.75 1.00 1.00 1.00 1.00 1.00 1.00 1.00 1.00
DISTANZE PROGETTO -11.08 -13.08 -15.08 -17.83 -20.29 -22.29 -24.29 -26.29 -28.29 -30.29 -33.75 -37.21 -39.66 -42.11 -44.11 -46.11 -48.11 -50.11 -52.11 -54.11 -56.11 -58.11 -61.66 -65.21 -67.66 -70.11 -72.11 -74.11 -76.11 -78.11
QUOTE PROGETTO 236.74 236.74 236.76 236.51 236.75 236.25 236.25 237.17 237.17 237.17 236.91 236.91 236.51 236.29 236.23 236.42 236.46 236.46 236.51 236.70 236.66 236.35 236.35 236.41 236.41 236.41 236.41 236.41 236.41 236.41

PROG 00+500.00
SEZ. 22

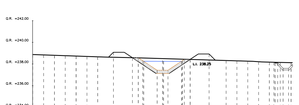

DISTANZE PARZIALI	1.00 1.00 1.00 1.00 1.00 1.00 1.00 1.00 1.75 1.75 3.54 3.58 1.75 1.75 1.00 1.00 1.00 1.00 1.00 1.00 1.75 1.75 1.00 1.00 1.00 1.00 1.00 1.00 1.00 1.00
DISTANZE PROGETTO -11.08 -13.08 -15.08 -17.83 -20.29 -22.29 -24.29 -26.29 -28.29 -30.29 -33.75 -37.21 -39.66 -42.11 -44.11 -46.11 -48.11 -50.11 -52.11 -54.11 -56.11 -58.11 -61.66 -65.21 -67.66 -70.11 -72.11 -74.11 -76.11 -78.11
QUOTE PROGETTO 236.69 236.64 236.76 236.51 236.75 236.25 236.25 237.17 237.17 237.17 236.91 236.91 236.51 236.29 236.23 236.42 236.46 236.46 236.51 236.70 236.66 236.35 236.35 236.41 236.41 236.41 236.41 236.41 236.41 236.41

PROG 00+654.50
SEZ. 29

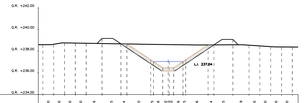

DISTANZE PARZIALI	1.00 1.00 1.00 1.00 1.00 1.00 1.75 1.75 3.54 3.54 2.20 4.25 6.00 5.50 5.50 4.25 1.75 1.75 1.00 1.00 1.00 1.00
DISTANZE PROGETTO -11.17 -13.17 -15.17 -17.87 -20.71 -23.71 -26.71 -29.71 -32.71 -35.71 -38.91 -42.11 -44.61 -47.11 -49.11 -51.11 -53.11 -55.11 -57.11 -59.11 -61.11 -63.11
QUOTE PROGETTO 236.64 236.64 236.76 236.70 236.74 236.74 236.74 236.74 236.74 236.74 237.04 237.04 236.91 236.91 236.51 236.29 236.23 236.42 236.46 236.46 236.51 236.70 236.66 236.35 236.35 236.41 236.41 236.41 236.41 236.41

PROG 00+650.00
SEZ. 28

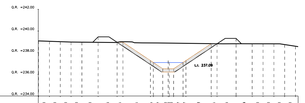

DISTANZE PARZIALI	1.00 1.00 1.00 1.00 1.00 1.00 1.75 1.75 3.54 3.54 2.20 4.25 6.00 5.50 5.50 4.25 1.75 1.75 1.00 1.00 1.00 1.00
DISTANZE PROGETTO -11.17 -13.17 -15.17 -17.87 -20.71 -23.71 -26.71 -29.71 -32.71 -35.71 -38.91 -42.11 -44.61 -47.11 -49.11 -51.11 -53.11 -55.11 -57.11 -59.11 -61.11 -63.11
QUOTE PROGETTO 236.64 236.64 236.76 236.70 236.74 236.74 236.74 236.74 236.74 236.74 237.05 237.05 236.91 236.91 236.51 236.29 236.23 236.42 236.46 236.46 236.51 236.70 236.66 236.35 236.35 236.41 236.41 236.41 236.41 236.41

PROG 00+625.00
SEZ. 27

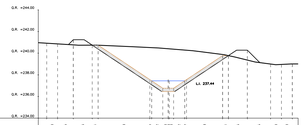

DISTANZE PARZIALI	1.00 1.00 1.75 3.50 4.78 6.17 6.17 5.50 5.50 3.50 3.54 1.75 1.75 1.00 1.00
DISTANZE PROGETTO -11.17 -13.17 -16.27 -19.77 -22.91 -25.91 -28.91 -31.91 -34.91 -37.91 -41.41 -44.91 -47.41 -49.41 -51.41 -53.41 -55.41
QUOTE PROGETTO 236.62 236.66 237.24 236.74 236.74 236.74 236.74 236.74 236.74 236.74 237.44 237.44 236.91 236.91 236.51 236.29 236.23 236.42 236.46 236.46 236.51 236.70 236.66 236.35 236.35

PROG 00+600.00
SEZ. 26

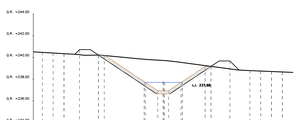

DISTANZE PARZIALI	1.00 1.00 1.00 1.43 1.75 3.54 3.58 1.75 1.75 3.54 3.54 2.20 4.25 6.00 5.50 5.50 4.25 1.75 1.75 1.00 1.00 1.00 1.00
DISTANZE PROGETTO -11.19 -13.19 -15.19 -17.73 -19.94 -22.27 -24.27 -26.27 -28.27 -30.27 -33.27 -36.27 -38.77 -41.27 -43.27 -45.27 -47.27 -49.27 -51.27 -53.27 -55.27 -57.27
QUOTE PROGETTO 236.65 236.64 236.76 236.71 236.74 236.74 236.74 236.74 236.74 236.74 237.06 237.06 236.91 236.91 236.51 236.29 236.23 236.42 236.46 236.46 236.51 236.70 236.66 236.35 236.35

PROG 00+687.10
SEZ. 31

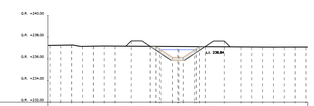

DISTANZE PARZIALI	1.00 1.00 1.00 1.00 1.00 1.00 1.00 1.00 1.75 1.75 3.50 3.50 1.75 1.75 1.00 1.00 1.00 1.00 1.00 1.00 1.75 1.75 1.00 1.00 1.00 1.00 1.00 1.00 1.00 1.00
DISTANZE PROGETTO -11.94 -13.94 -15.94 -17.69 -19.44 -21.44 -23.44 -25.44 -27.44 -29.44 -32.94 -36.44 -38.19 -39.94 -41.94 -43.94 -45.94 -47.94 -49.94 -51.94 -53.94 -55.94 -59.44 -62.94 -64.69 -66.44 -68.44 -70.44 -72.44 -74.44
QUOTE PROGETTO 237.24 237.24 237.27 237.17 237.17 237.17 237.17 237.17 237.17 237.17 236.94 236.94 236.91 236.91 236.51 236.29 236.23 236.42 236.46 236.46 236.51 236.70 236.66 236.35 236.35 236.41 236.41 236.41 236.41 236.41

PROG 00+707.20
SEZ. 33

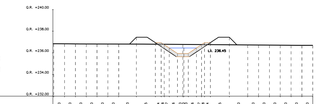

DISTANZE PARZIALI	1.00 1.00 1.00 1.00 1.00 1.00 1.00 1.00 1.75 1.75 3.50 3.50 1.75 1.75 1.00 1.00 1.00 1.00 1.00 1.00 1.75 1.75 1.00 1.00 1.00 1.00 1.00 1.00 1.00 1.00
DISTANZE PROGETTO -11.45 -13.45 -15.45 -17.20 -18.95 -20.95 -22.95 -24.95 -26.95 -28.95 -32.45 -35.95 -37.70 -39.45 -41.45 -43.45 -45.45 -47.45 -49.45 -51.45 -53.45 -55.45 -58.95 -62.45 -64.20 -65.95 -67.95 -69.95 -71.95 -73.95
QUOTE PROGETTO 236.94 236.94 236.91 236.91 236.51 236.29 236.23 236.42 236.46 236.46 236.51 236.70 236.66 236.35 236.35 236.41 236.41 236.41 236.41 236.41 236.41 236.41 237.04 237.04 236.91 236.91 236.51 236.29 236.23 236.42

PROG 00+700.00
SEZ. 32

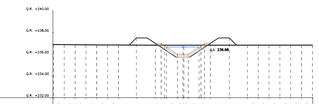

DISTANZE PARZIALI	1.00 1.00 1.00 1.00 1.00 1.00 1.00 1.00 1.75 1.75 3.50 3.50 1.75 1.75 1.00 1.00 1.00 1.00 1.00 1.00 1.75 1.75 1.00 1.00 1.00 1.00 1.00 1.00 1.00 1.00
DISTANZE PROGETTO -11.68 -13.68 -15.68 -17.43 -19.18 -21.18 -23.18 -25.18 -27.18 -29.18 -32.68 -36.18 -37.93 -39.68 -41.68 -43.68 -45.68 -47.68 -49.68 -51.68 -53.68 -55.68 -59.18 -62.68 -64.43 -66.18 -68.18 -70.18 -72.18 -74.18
QUOTE PROGETTO 237.17 237.17 237.27 237.17 237.17 237.17 237.17 237.17 237.17 237.17 236.94 236.94 236.91 236.91 236.51 236.29 236.23 236.42 236.46 236.46 236.51 236.70 236.66 236.35 236.35 236.41 236.41 236.41 236.41 236.41

PROG 00+675.00
SEZ. 30

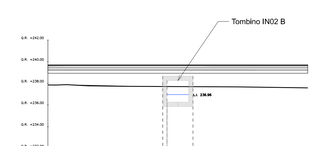

DISTANZE PARZIALI	0.40 2.40
DISTANZE PROGETTO -1.40 -3.40
QUOTE PROGETTO 236.96 236.96

COMMITTENTE:

RFI RETE FERROVIARIA ITALIANA
GRUPPO FERROVIE DELLO STATO ITALIANE

PROGETTAZIONE:

ITALFERR
GRUPPO FERROVIE DELLO STATO ITALIANE

DIREZIONE TECNICA
U.O. INFRASTRUTTURE CENTRO

PROGETTO DEFINITIVO

ITINERARIO NAPOLI-BARI
RADDOPPIO TRATTA ORSARA-BOVINO

Idrologia e Idraulica
Sezioni sistemazione idraulica IN02 - Tav. 2 di 3

SCALA : 1:200

COMMESSA	LOTTO	FASE	ENTE	TIPO DOC.	OPERA/DISCIPLINA	PROGR.	REV.
IF1W	00	D	29	W9	IN02 0A	002	A

Revis.	Descrizione	Redatto	Data	Verificato	Data	Approvato	Data	Autorizzato	Data
A	Emissione Esecutiva	F. Lasaponara	07/2018	C. Volpini	07/2018	D. Agrelli	07/2018	F. Asti 07/2018	

ITALFERR S.p.A.
Direzione Tecnica
Dott. Ing. Francesco Asti
Ordine degli Ingegneri della Provincia di Roma n. 12345

File: IF1W00D29W9IN0020A002A.dgn

n. Elab.: 130