PROG 00+008.04
SEZ. 4

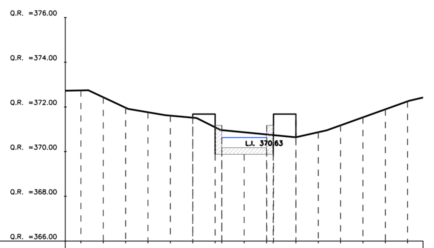

DISTANZE PARZIALI	1.00	1.00	1.00	1.00	1.00	1.00	0.30	1.00	1.00	0.29	1.00	1.00	1.00	1.00	1.00	1.00
DISTANZE PROGETTO	-7.30	-6.30	-5.30	-4.30	-3.30	-2.30	-1.30 -1.00	-0.00	1.00 1.31	2.31	3.31	4.31	5.31	6.31	7.31	
QUOTE PROGETTO	372.74	372.43	371.96	371.76	371.61	371.68	371.68 371.18	370.18	371.18 371.68	371.68	370.87	371.18	371.53	371.89	372.25	

PROG 00+006.02
SEZ. 3

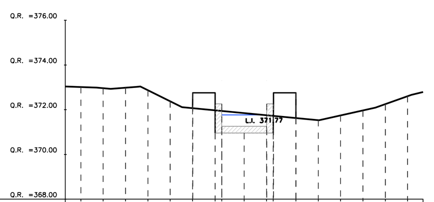

DISTANZE PARZIALI	1.00	1.00	1.00	1.00	1.00	1.00	0.30	1.00	1.00	0.29	1.00	1.00	1.00	1.00	1.00	1.00
DISTANZE PROGETTO	-7.31	-6.31	-5.31	-4.31	-3.31	-2.30	-1.30 -1.00	-0.00	1.01 1.31	2.31	3.31	4.31	5.31	6.31	7.31	
QUOTE PROGETTO	373.01	372.96	372.98	372.87	372.37	372.76	372.76 372.26	371.26	372.26 372.76	372.76	371.53	371.75	371.97	372.25	372.61	

PROG 00+004.00
SEZ. 2

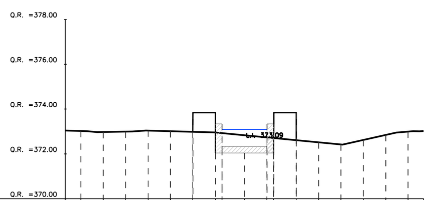

DISTANZE PARZIALI	1.00	1.00	1.00	1.00	1.00	1.00	0.30	1.00	1.00	0.29	1.00	1.00	1.00	1.00	1.00	1.00
DISTANZE PROGETTO	-7.31	-6.31	-5.31	-4.31	-3.31	-2.31	-1.30 -1.00	0.00	1.00 1.30	2.31	3.31	4.31	5.31	6.31	7.31	
QUOTE PROGETTO	373.02	372.98	372.99	373.04	373.01	373.84	373.84 372.34	372.34	373.34 373.84	373.84	372.52	372.42	372.62	372.84	372.99	

PROG 00+000.00
SEZ. 1

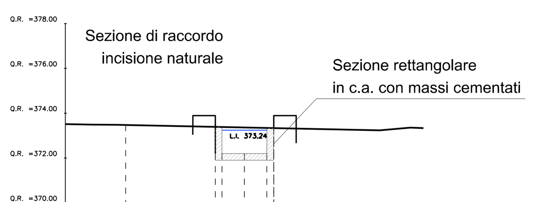

DISTANZE PARZIALI	4.01	0.30	1.00	1.01	0.30
DISTANZE PROGETTO	-5.31	-1.30 -1.00	0.00	1.01 1.31	
QUOTE PROGETTO	373.47	373.38 372.20	372.20	372.20 373.50	

PROG 00+028.61
SEZ. 8

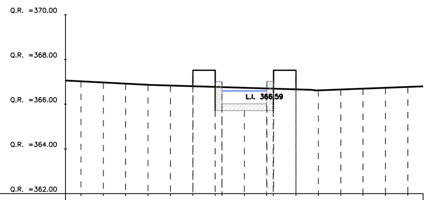

DISTANZE PARZIALI	1.00	1.00	1.00	1.00	1.00	1.00	0.30	1.00	1.00	0.29	1.00	1.00	1.00	1.00	1.00	1.00
DISTANZE PROGETTO	-7.31	-6.31	-5.31	-4.31	-3.31	-2.30	-1.30 -1.00	0.00	1.01 1.30	2.31	3.31	4.31	5.31	6.31	7.31	
QUOTE PROGETTO	367.02	366.97	366.92	366.86	366.83	367.52	367.51 367.01	366.01	367.01 367.51	367.52	366.62	366.66	366.69	366.73	366.77	

PROG 00+025.60
SEZ. 7

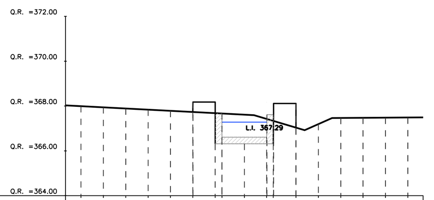

DISTANZE PARZIALI	1.00	1.00	1.00	1.00	1.00	1.00	0.30	1.00	1.00	0.29	1.00	1.00	1.00	1.00	1.00	1.00
DISTANZE PROGETTO	-7.30	-6.30	-5.30	-4.30	-3.30	-2.30	-1.30 -1.00	0.00	1.00 1.30	2.31	3.31	4.31	5.31	6.31	7.31	
QUOTE PROGETTO	368.00	367.94	367.89	367.84	367.79	368.12	368.12 367.68	366.62	367.62 368.12	368.12	367.19	367.47	367.48	367.48	367.49	

PROG 00+012.08
SEZ. 6

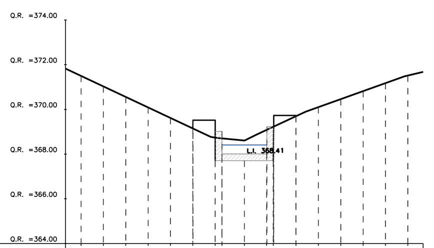

DISTANZE PARZIALI	1.00	1.00	1.00	1.00	1.00	1.00	0.30	1.00	1.00	0.28	1.00	1.00	1.00	1.00	1.00	1.00
DISTANZE PROGETTO	-7.30	-6.30	-5.30	-4.30	-3.30	-2.30	-1.30 -1.00	-0.00	1.00 1.30	2.31	3.31	4.31	5.31	6.31	7.31	
QUOTE PROGETTO	371.50	371.03	370.56	370.09	369.62	369.73	369.73 369.01	368.01	369.01 369.73	369.73	370.10	370.46	370.81	371.17	371.51	

PROG 00+010.06
SEZ. 5

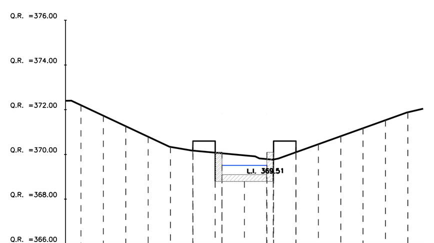

DISTANZE PARZIALI	1.00	1.00	1.00	1.00	1.00	1.00	0.30	1.00	1.00	0.29	1.00	1.00	1.00	1.00	1.00	1.00
DISTANZE PROGETTO	-7.30	-6.30	-5.30	-4.30	-3.30	-2.30	-1.30 -1.00	0.00	1.00 1.30	2.31	3.31	4.31	5.31	6.31	7.31	
QUOTE PROGETTO	372.20	371.73	371.26	370.79	370.33	370.60	370.60 370.10	369.09	370.10 370.60	370.60	370.46	370.82	371.17	371.53	371.88	

PROG 00+040.65
SEZ. 12

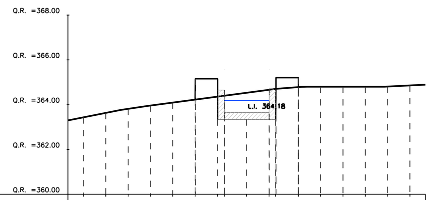

DISTANZE PARZIALI	1.00	1.00	1.00	1.00	1.00	1.00	0.30	1.00	1.00	0.29	1.00	1.00	1.00	1.00	1.00	1.00
DISTANZE PROGETTO	-7.31	-6.31	-5.31	-4.31	-3.31	-2.31	-1.30 -1.00	0.00	1.00 1.30	2.31	3.31	4.31	5.31	6.31	7.31	
QUOTE PROGETTO	363.44	363.63	363.81	363.96	364.09	365.21	365.21 364.71	363.64	364.71 365.21	365.21	364.80	364.80	364.80	364.81	364.86	

PROG 00+037.64
SEZ. 11

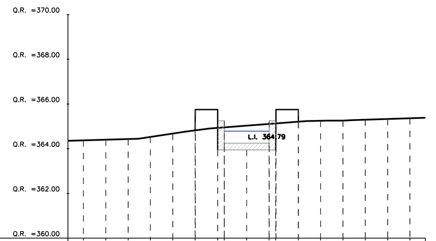

DISTANZE PARZIALI	1.00	1.00	1.00	1.00	1.00	1.00	0.30	1.00	1.00	0.29	1.00	1.00	1.00	1.00	1.00	1.00
DISTANZE PROGETTO	-7.31	-6.31	-5.31	-4.31	-3.31	-2.30	-1.30 -1.00	0.00	1.01 1.30	2.31	3.31	4.31	5.31	6.31	7.31	
QUOTE PROGETTO	364.38	364.41	364.43	364.53	364.68	365.75	365.75 365.25	364.25	365.25 365.75	365.75	365.25	365.26	365.30	365.33	365.36	

PROG 00+034.63
SEZ. 10

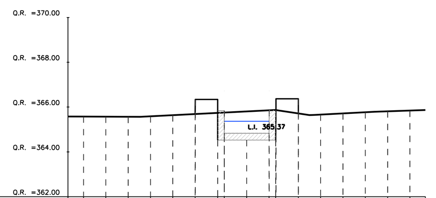

DISTANZE PARZIALI	1.00	1.00	1.00	1.00	1.00	1.00	0.30	1.00	1.00	0.29	1.00	1.00	1.00	1.00	1.00	1.00
DISTANZE PROGETTO	-7.31	-6.31	-5.31	-4.31	-3.31	-2.30	-1.30 -1.00	-0.00	1.00 1.30	2.31	3.31	4.31	5.31	6.31	7.31	
QUOTE PROGETTO	365.58	365.57	365.57	365.59	365.64	366.37	366.37 365.83	364.83	365.83 366.37	366.37	365.66	365.72	365.77	365.81	365.84	

PROG 00+031.62
SEZ. 9

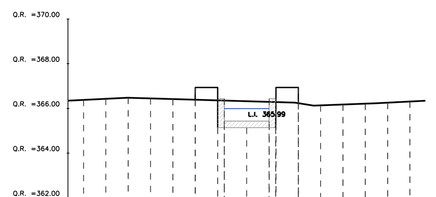

DISTANZE PARZIALI	1.00	1.00	1.00	1.00	1.00	1.00	0.30	1.00	1.00	0.29	1.00	1.00	1.00	1.00	1.00	1.00
DISTANZE PROGETTO	-7.31	-6.31	-5.31	-4.31	-3.31	-2.30	-1.30 -1.00	-0.00	1.00 1.30	2.31	3.31	4.31	5.31	6.31	7.31	
QUOTE PROGETTO	366.38	366.43	366.48	366.45	366.42	366.39	366.93 366.43	365.43	366.43 366.93	366.93	366.13	366.17	366.21	366.25	366.31	

COMMITTENTE:

RFI RETE FERROVIARIA ITALIANA
GRUPPO FERROVIE DELLO STATO ITALIANE

PROGETTAZIONE:

ITALFERR
GRUPPO FERROVIE DELLO STATO ITALIANE

DIREZIONE TECNICA
U.O. INFRASTRUTTURE CENTRO

PROGETTO DEFINITIVO

ITINERARIO NAPOLI-BARI
RADDOPPIO TRATTA ORSARA-BOVINO

Idrologia e Idraulica
Sezioni sistemazione idraulica IN06 - Tav. 1 di 3

SCALA : 1:200

COMMESSA	LOTTO	FASE	ENTE	TIPO DOC.	OPERA/DISCIPLINA	PROGR.	REV.
IF1W	00	D	29	W9	IN06 0A	001	A

Revis.	Descrizione	Redatto	Data	Verificato	Data	Approvato	Data	Autorizzato	Data
A	Emissione Esecutiva	F. Lasaponara	07/2018	C. Volpini	07/2018	D. Aprea	07/2018	F. Arduini 07/2018	

ITALFERR S.p.A. Direzione Tecnica Infrastrutture Centro Dott. Ing. Fabrizio Arduini Ordine degli Ingegneri della Provincia di Roma

File: IF1W00D29W9IN060A001A.dgn

n. Elab.: 134