
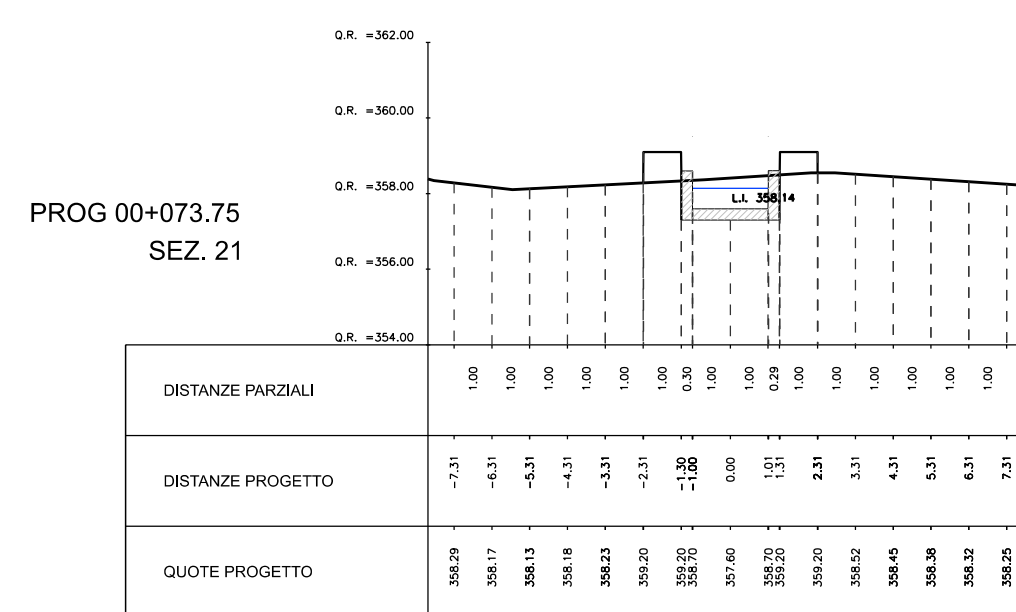
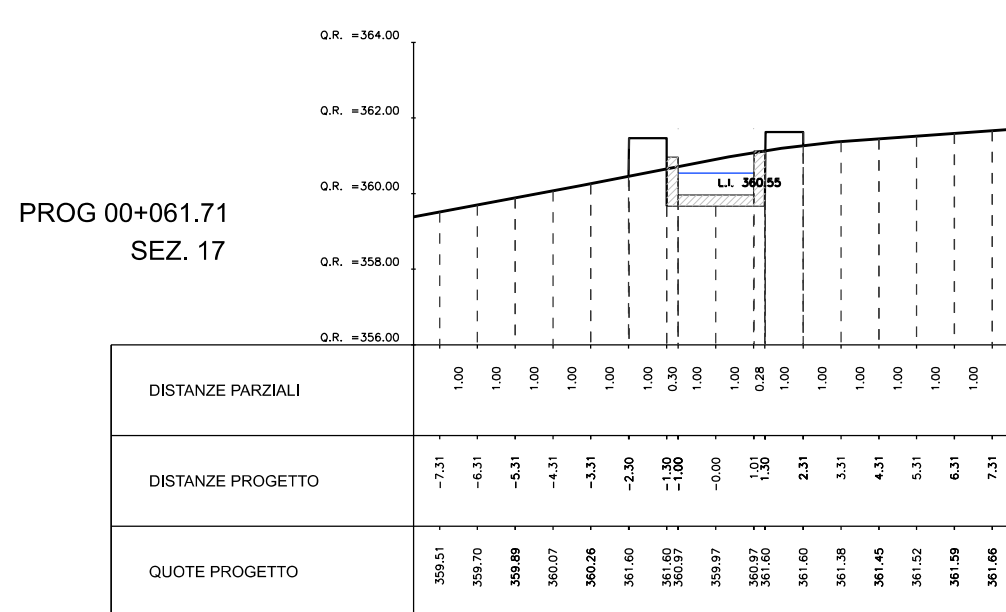
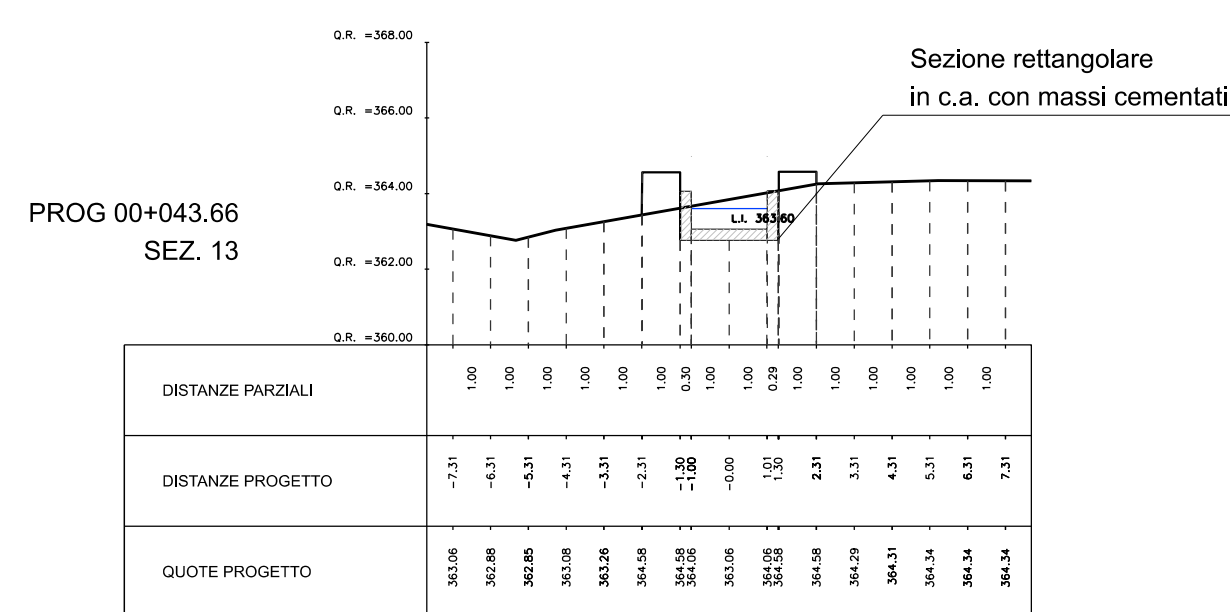
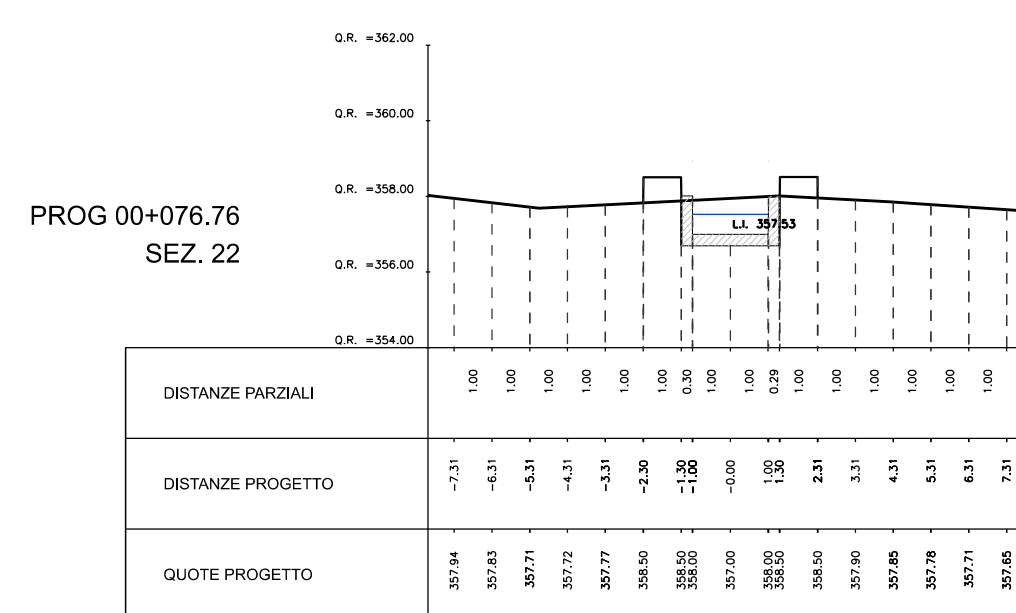
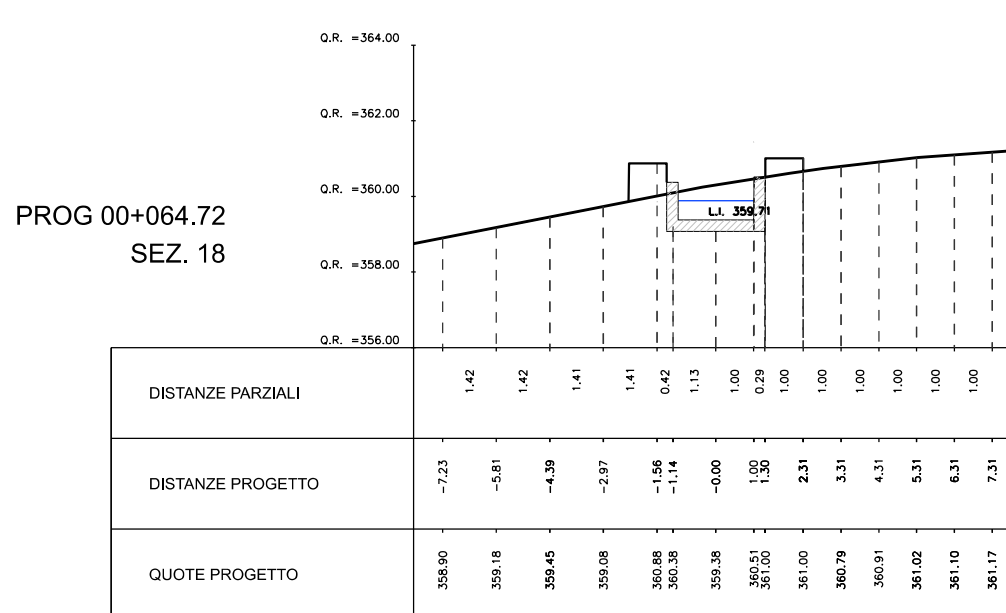
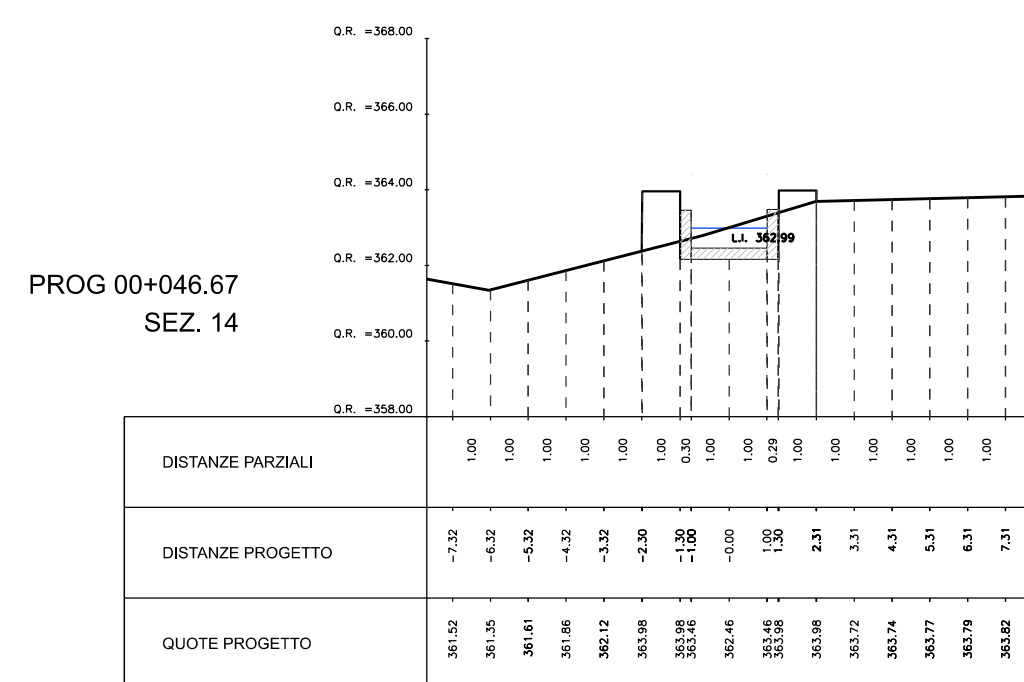
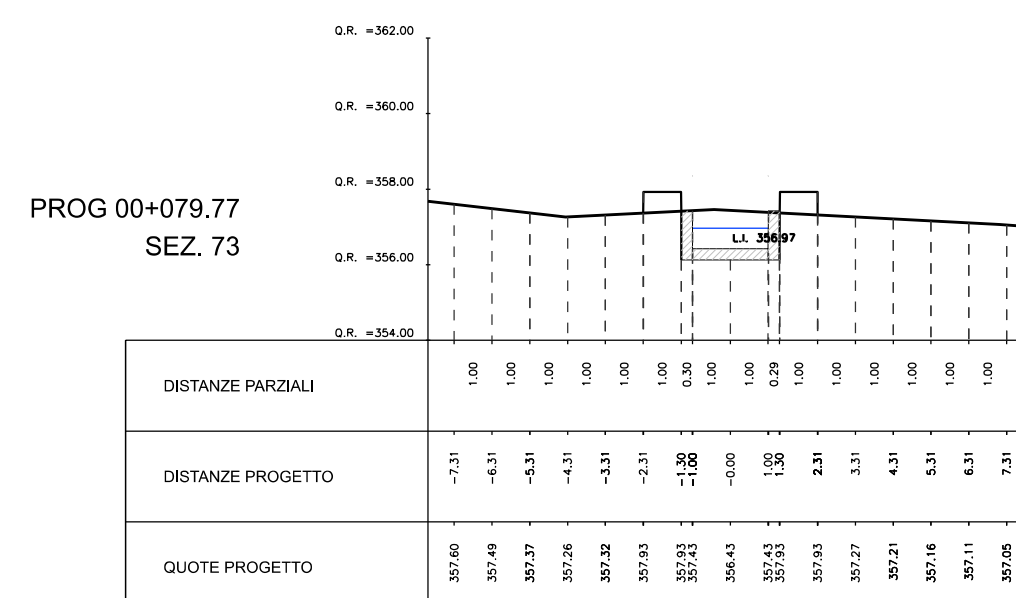
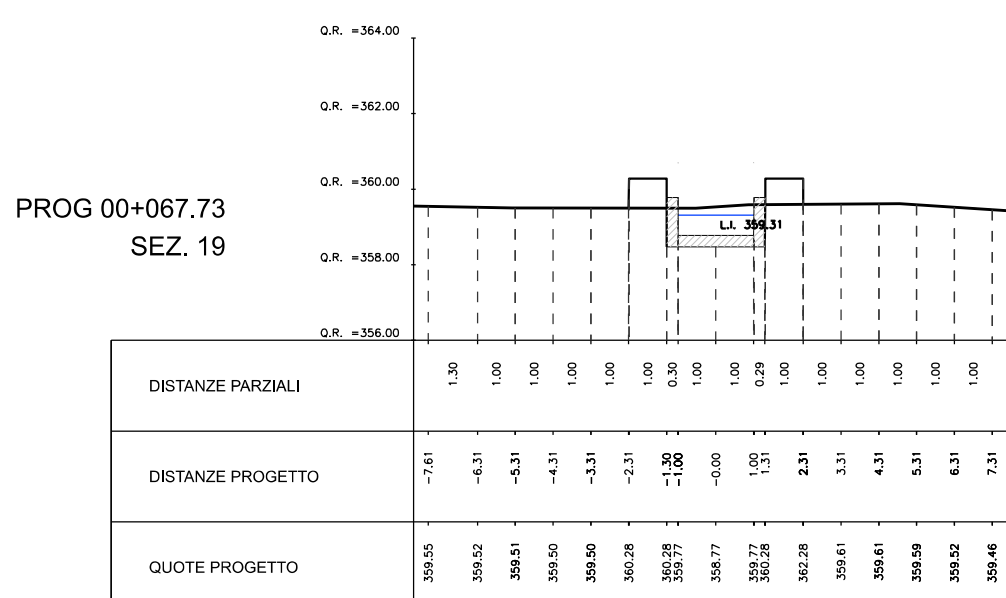
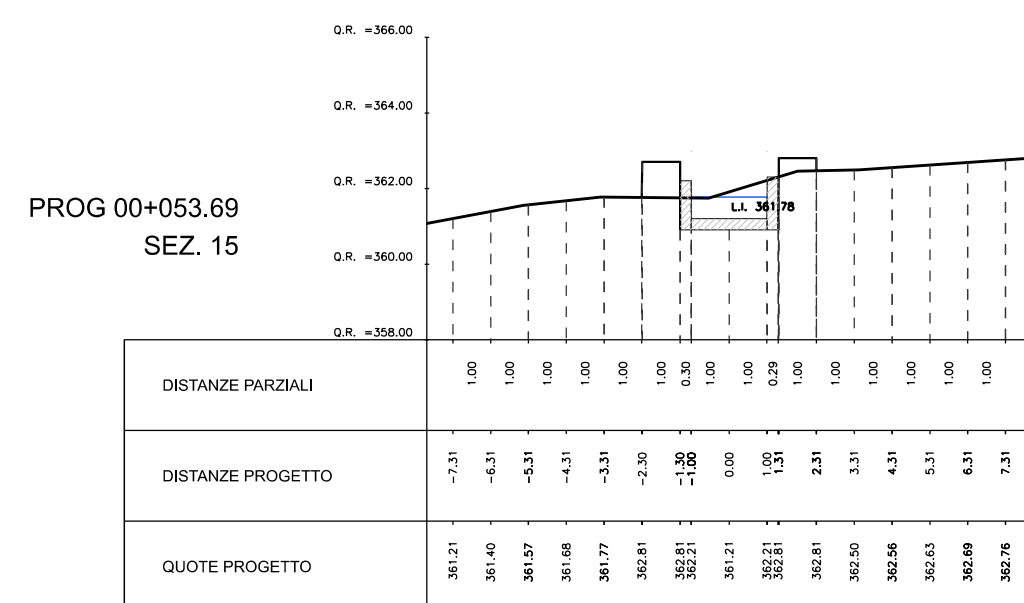
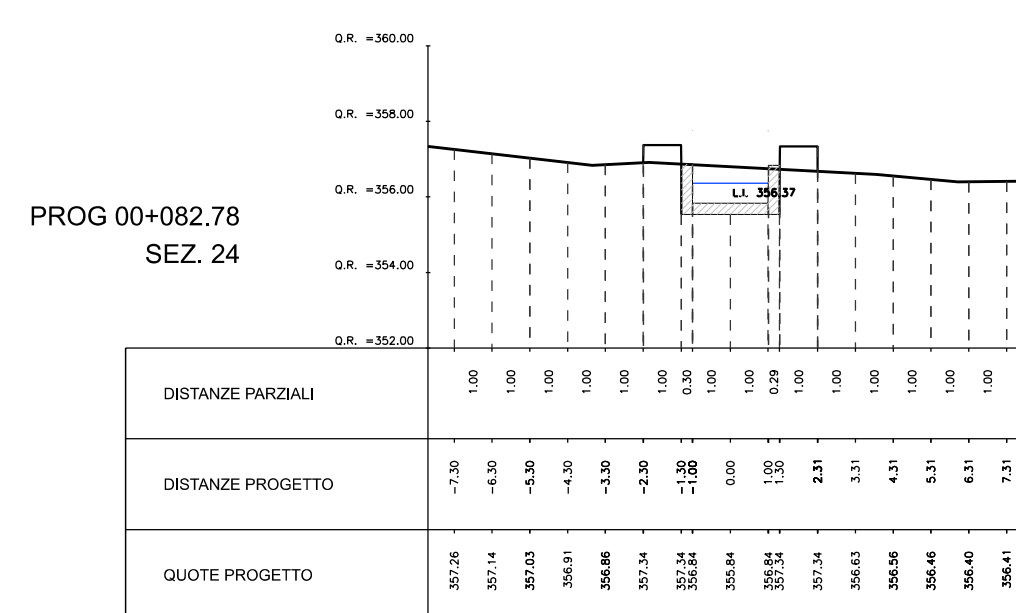
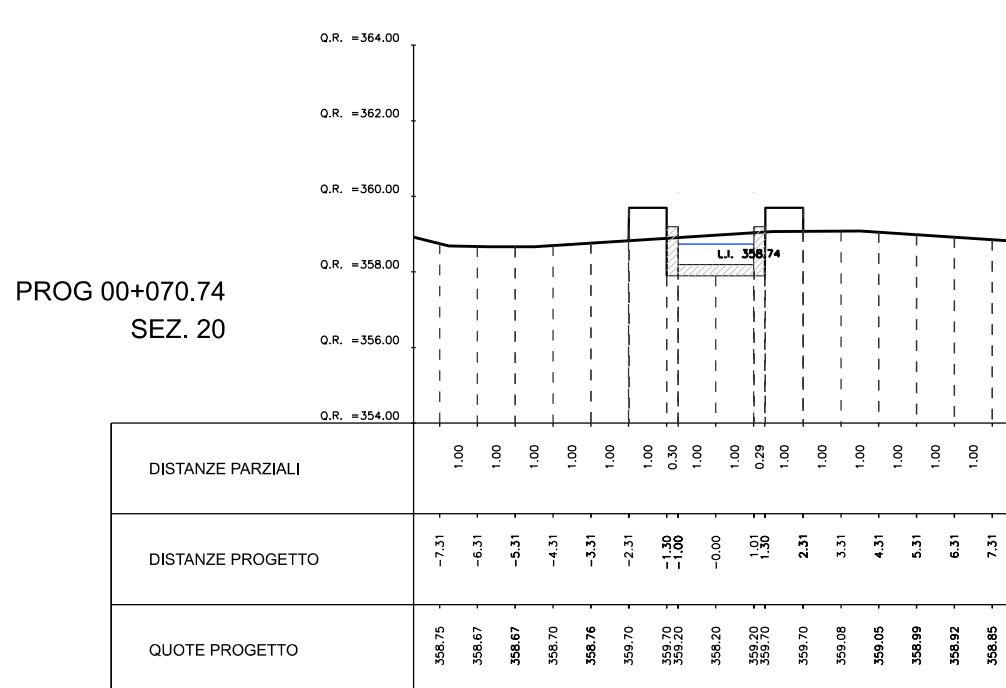


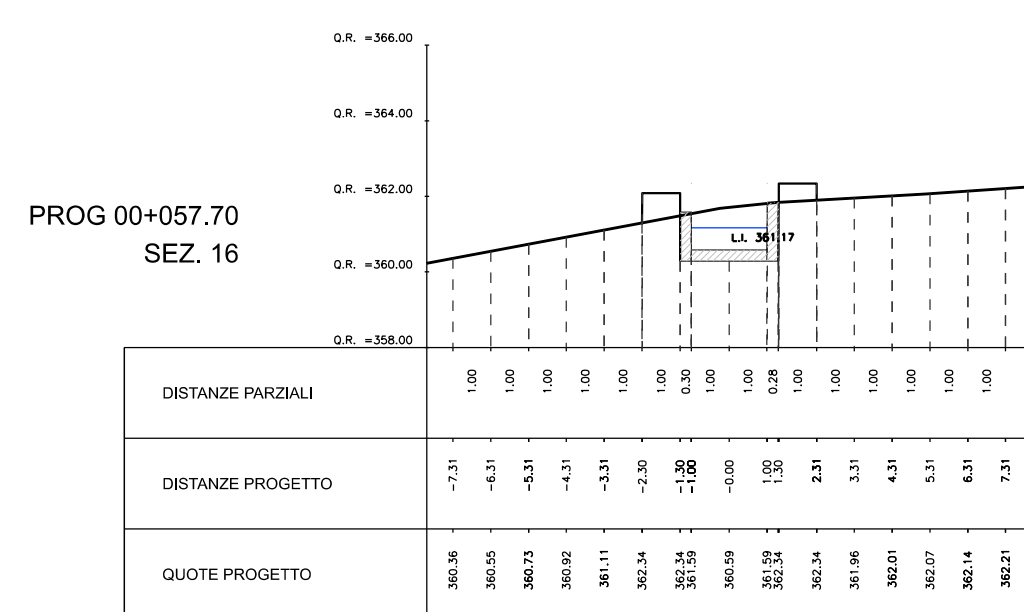

COMMITTENTE:


RFI
RETE FERROVIARIA ITALIANA
GRUPPO FERROVIE DELLO STATO ITALIANE

PROGETTAZIONE:

DIREZIONE TECNICA
U.O. INFRASTRUTTURE CENTRO

PROGETTO DEFINITIVO**ITINERARIO NAPOLI-BARI**
RADDOPPIO TRATTA ORSARA-BOVINO

Idrologia e Idraulica
Sezioni sistemazione idraulica IN06 - Tav. 2 di 3

SCALA:
1:200

COMMESSA	LOTTO	FASE	ENTE	TIPO DOC.	OPERA/DISCIPLINA	PROGR.	REV.
----------	-------	------	------	-----------	------------------	--------	------

IF1W 00 D 29 W9 IN 06 0A 002 A

[illegible]