
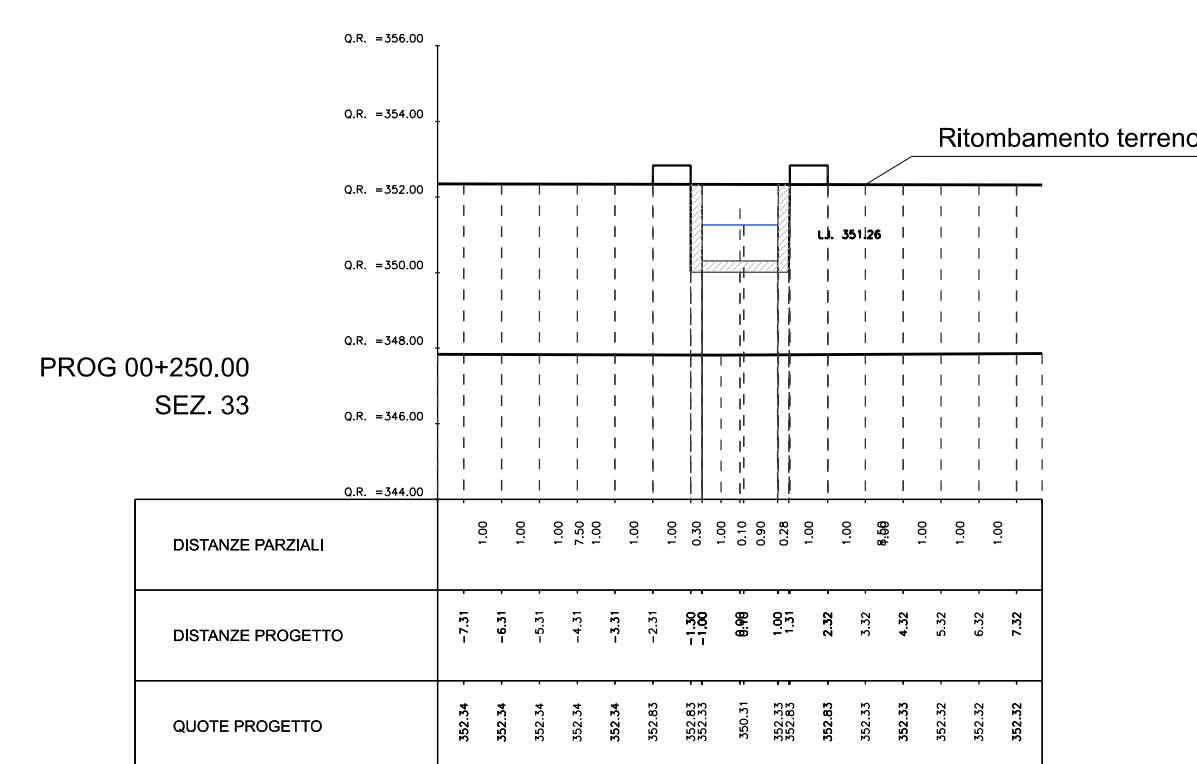
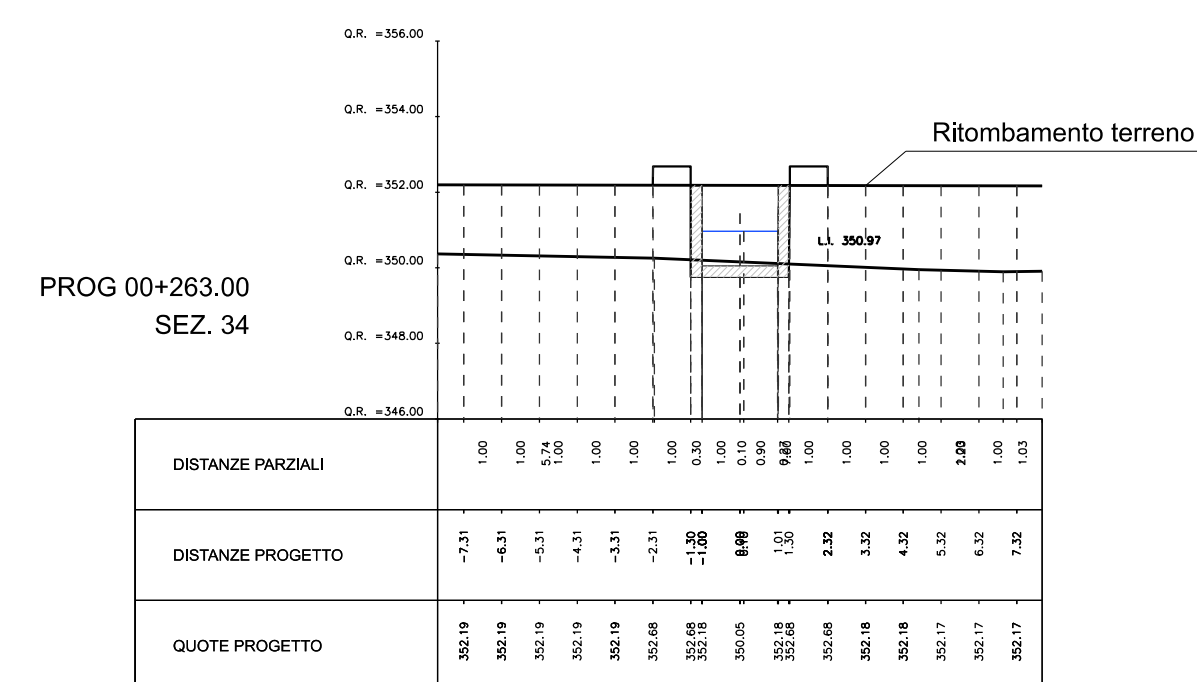
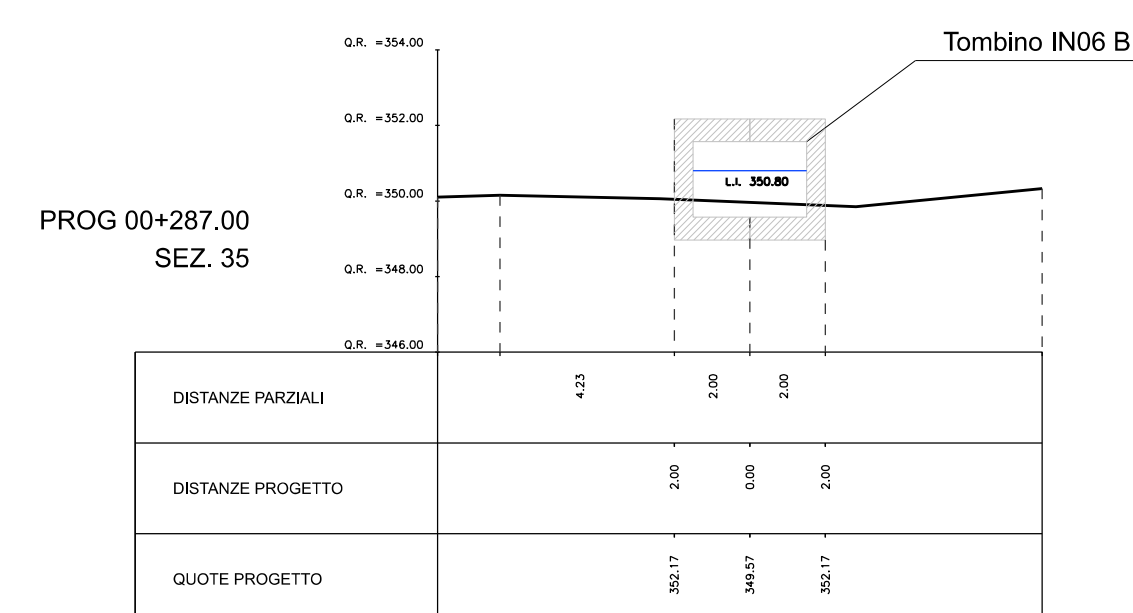
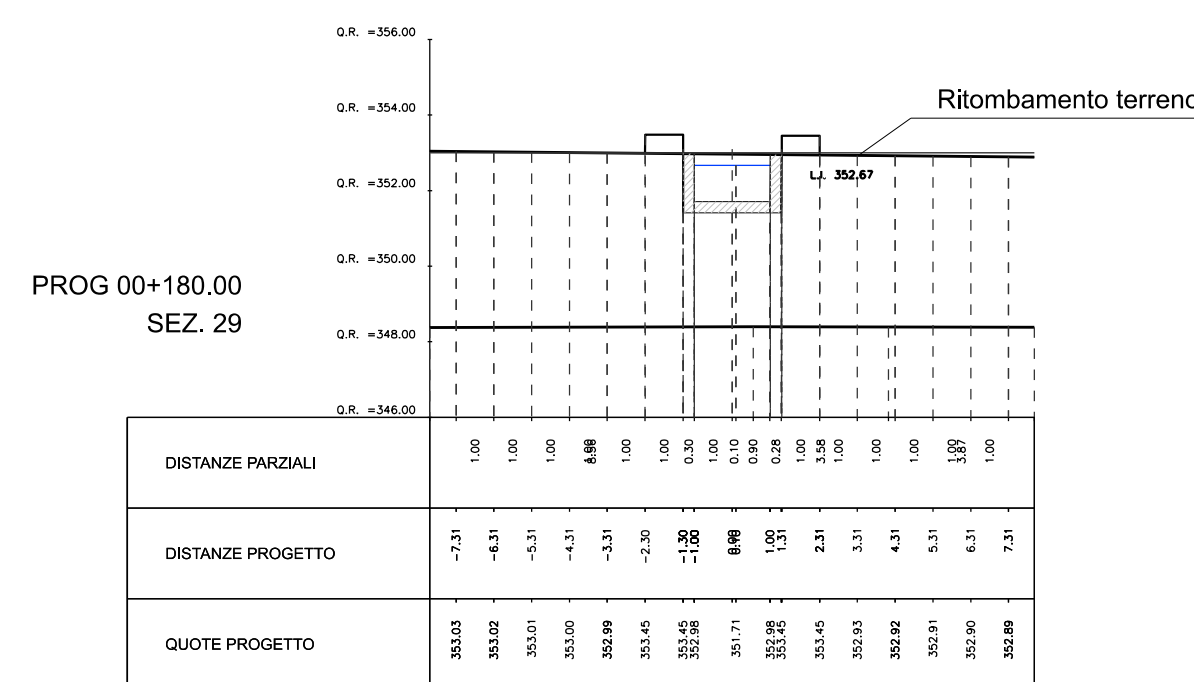
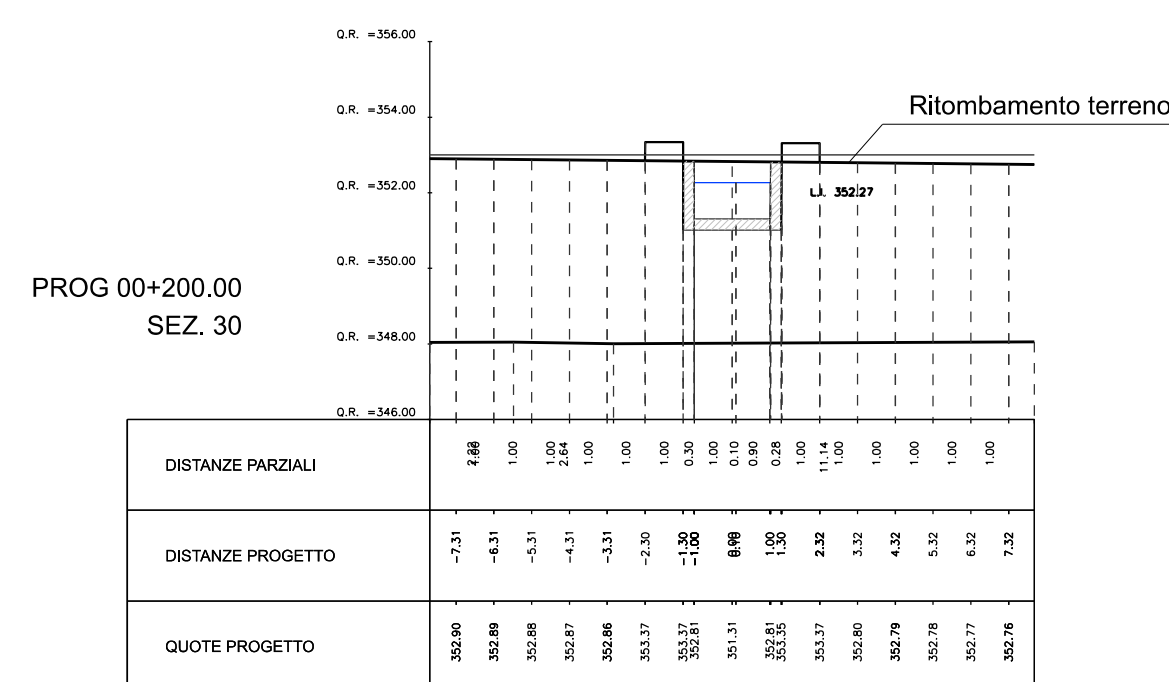
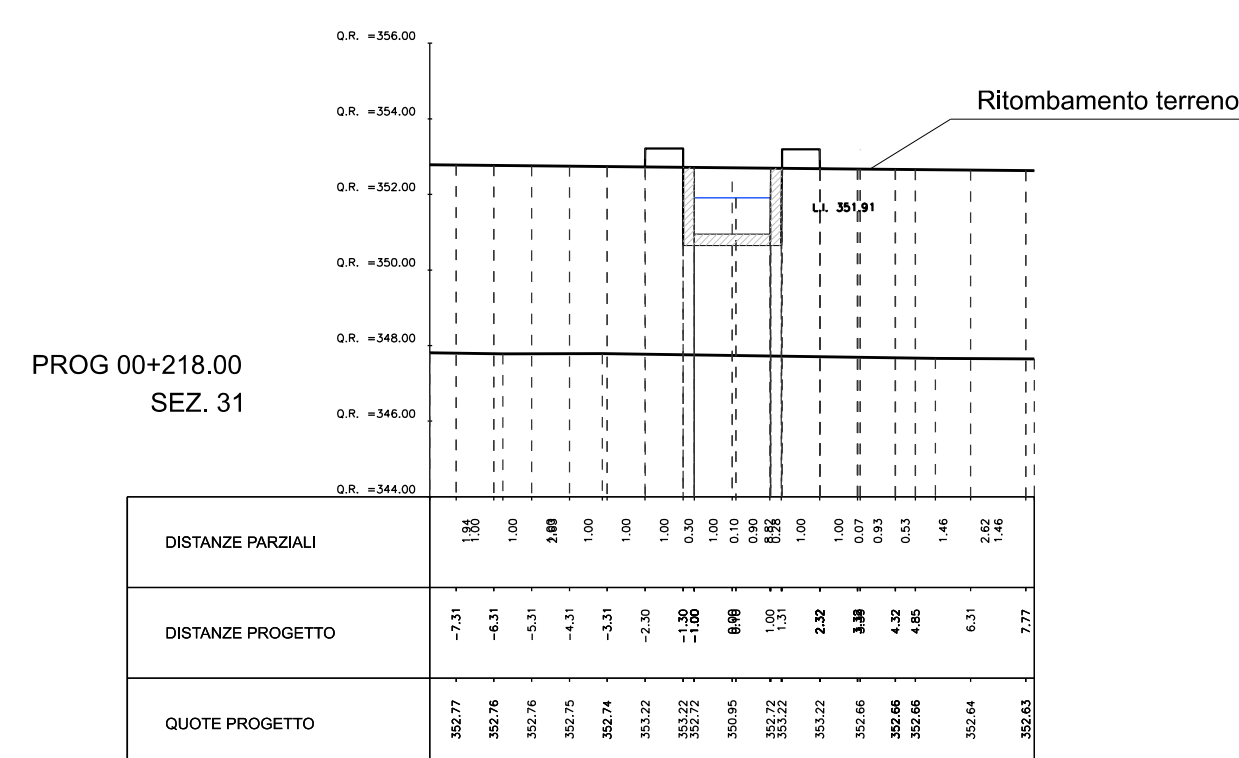
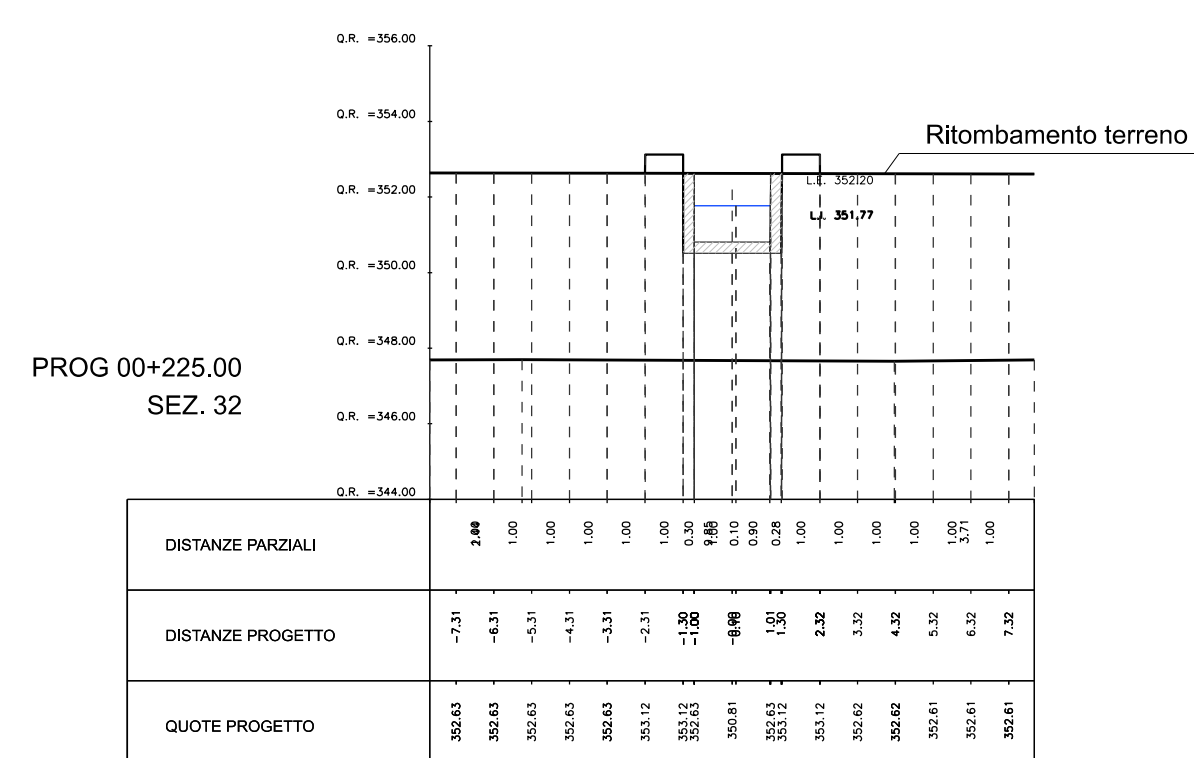
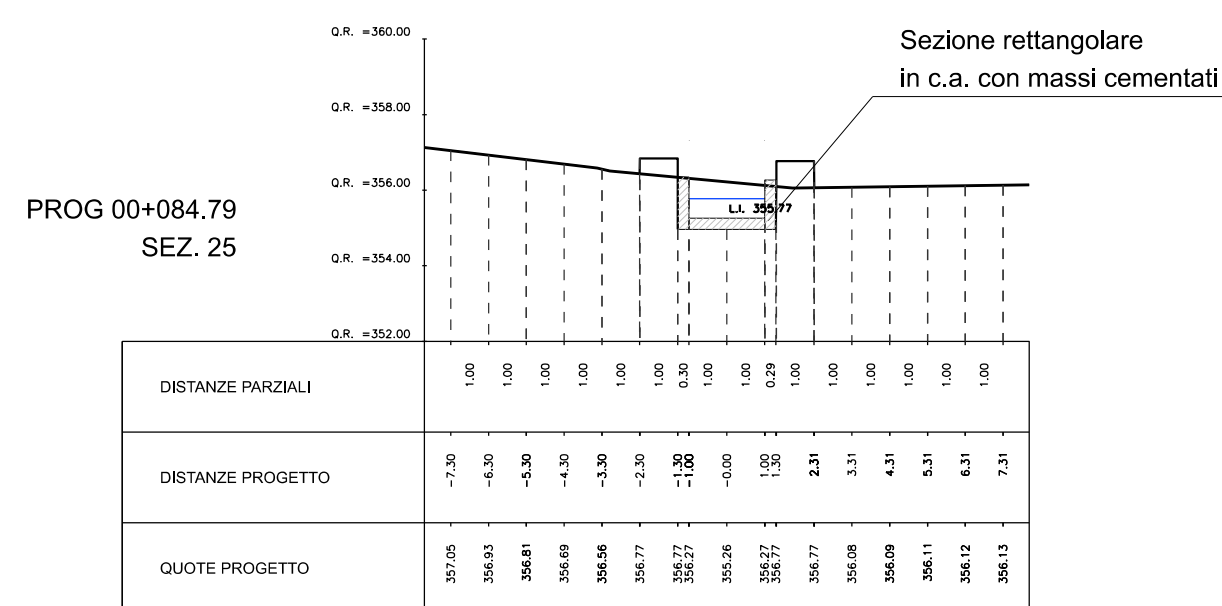
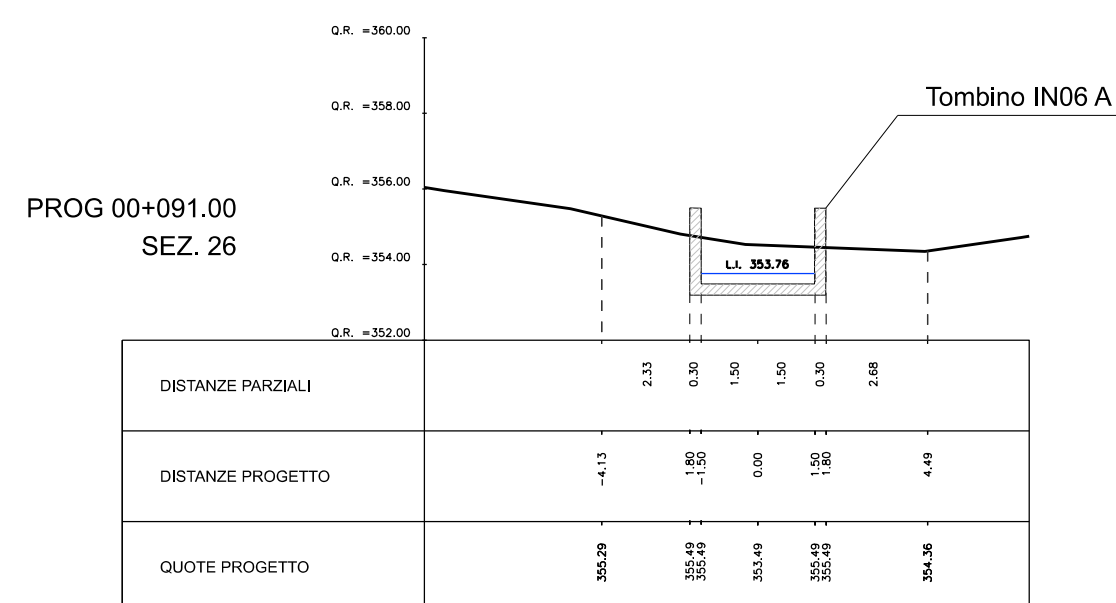


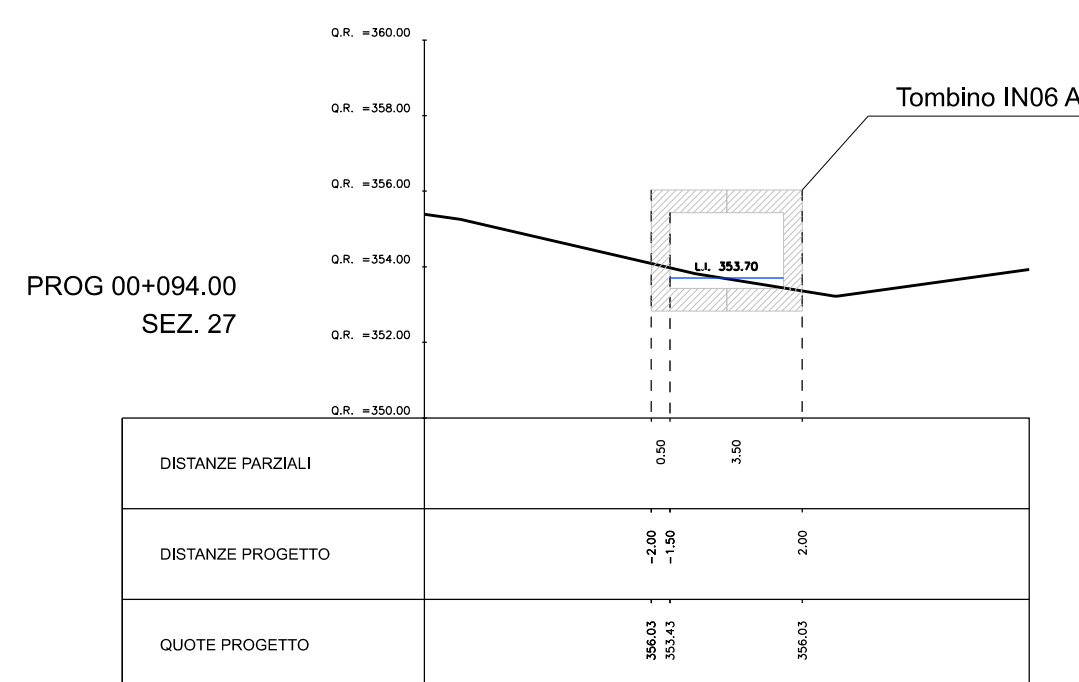

PROGETTAZIONE:

 **ITALFERR**
GRUPPO FERROVIE DELLO STATO ITALIANE

PROGETTO DEFINITIVO

Idrologia e Idraulica
Sezioni sistemazione idraulica IN06 - Tav. 3 di 3

SCALA:
1:200

COMMESSA	LOTTO	FASE	ENTE	TIPO DOC.	OPERA/DISCIPLINA	PROGR.	REV.		
IF1W	00	D	29	W9	IN06 0A	003	A		
Revis.	Descrizione	Redatto	Data	Verificato	Data	Approvato	Data	Autorizzato	Data
A	Emissione Esecutiva	F. Laspomera	07/2018	C. Vaghi	07/2018	A. Kone	07/2018	F. Anelli	07/2018

Originale depositato presso il
 Ufficio Tecnico
 Direzione Provinciale
 di Roma