
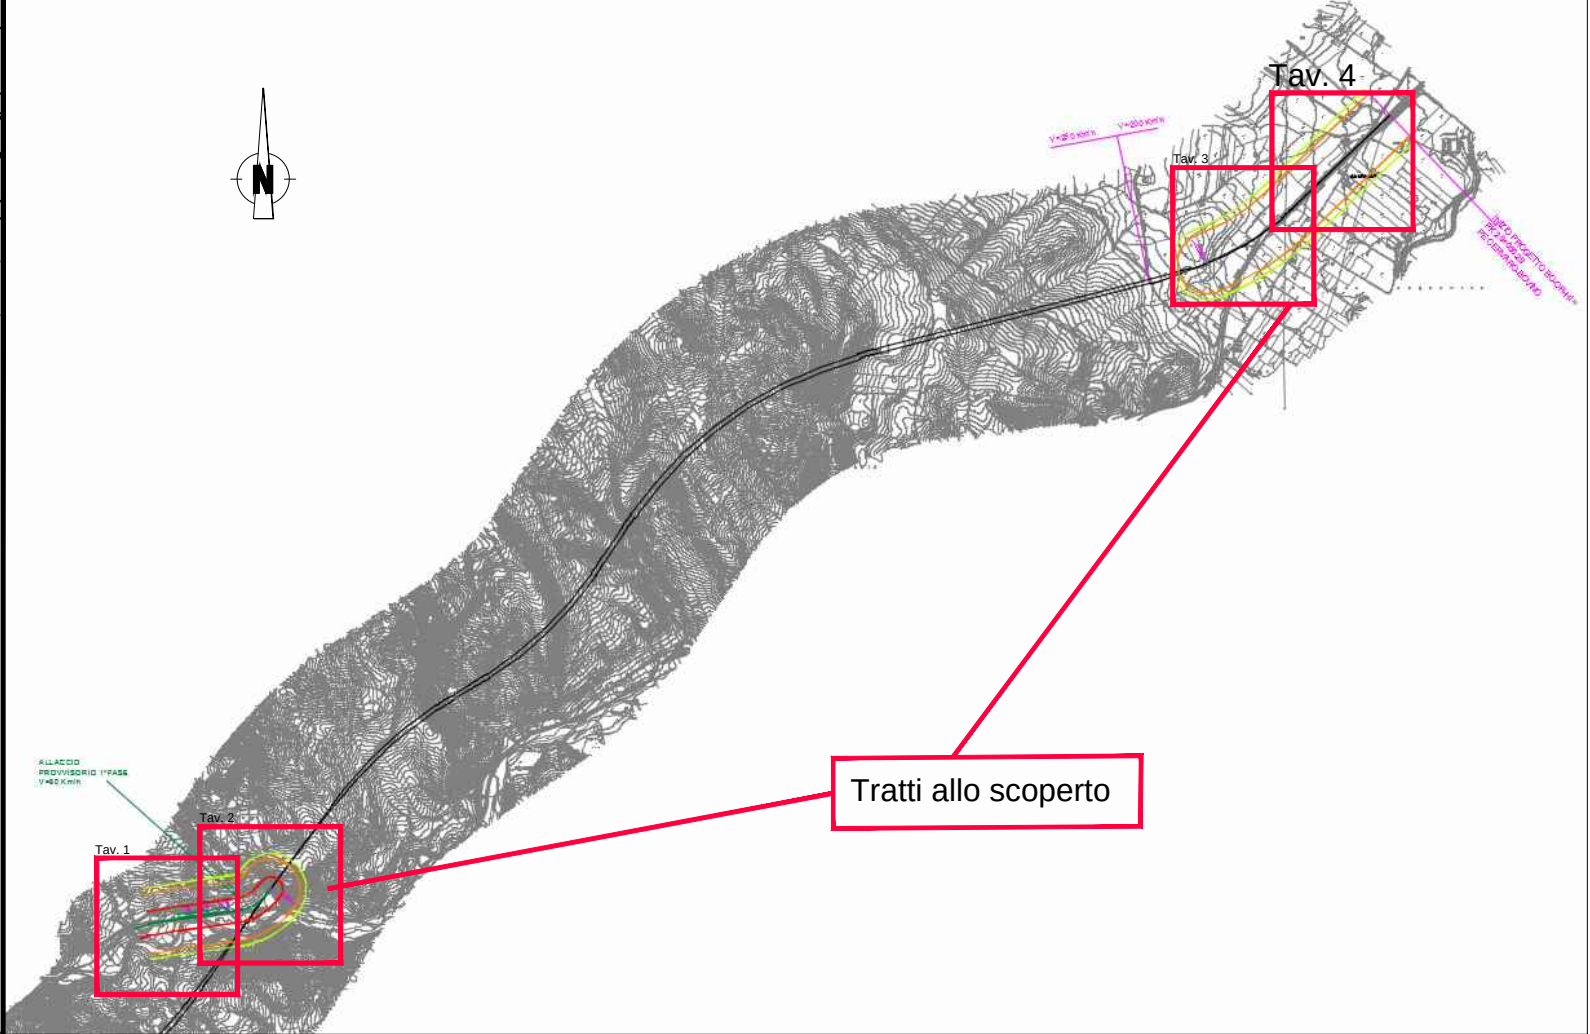


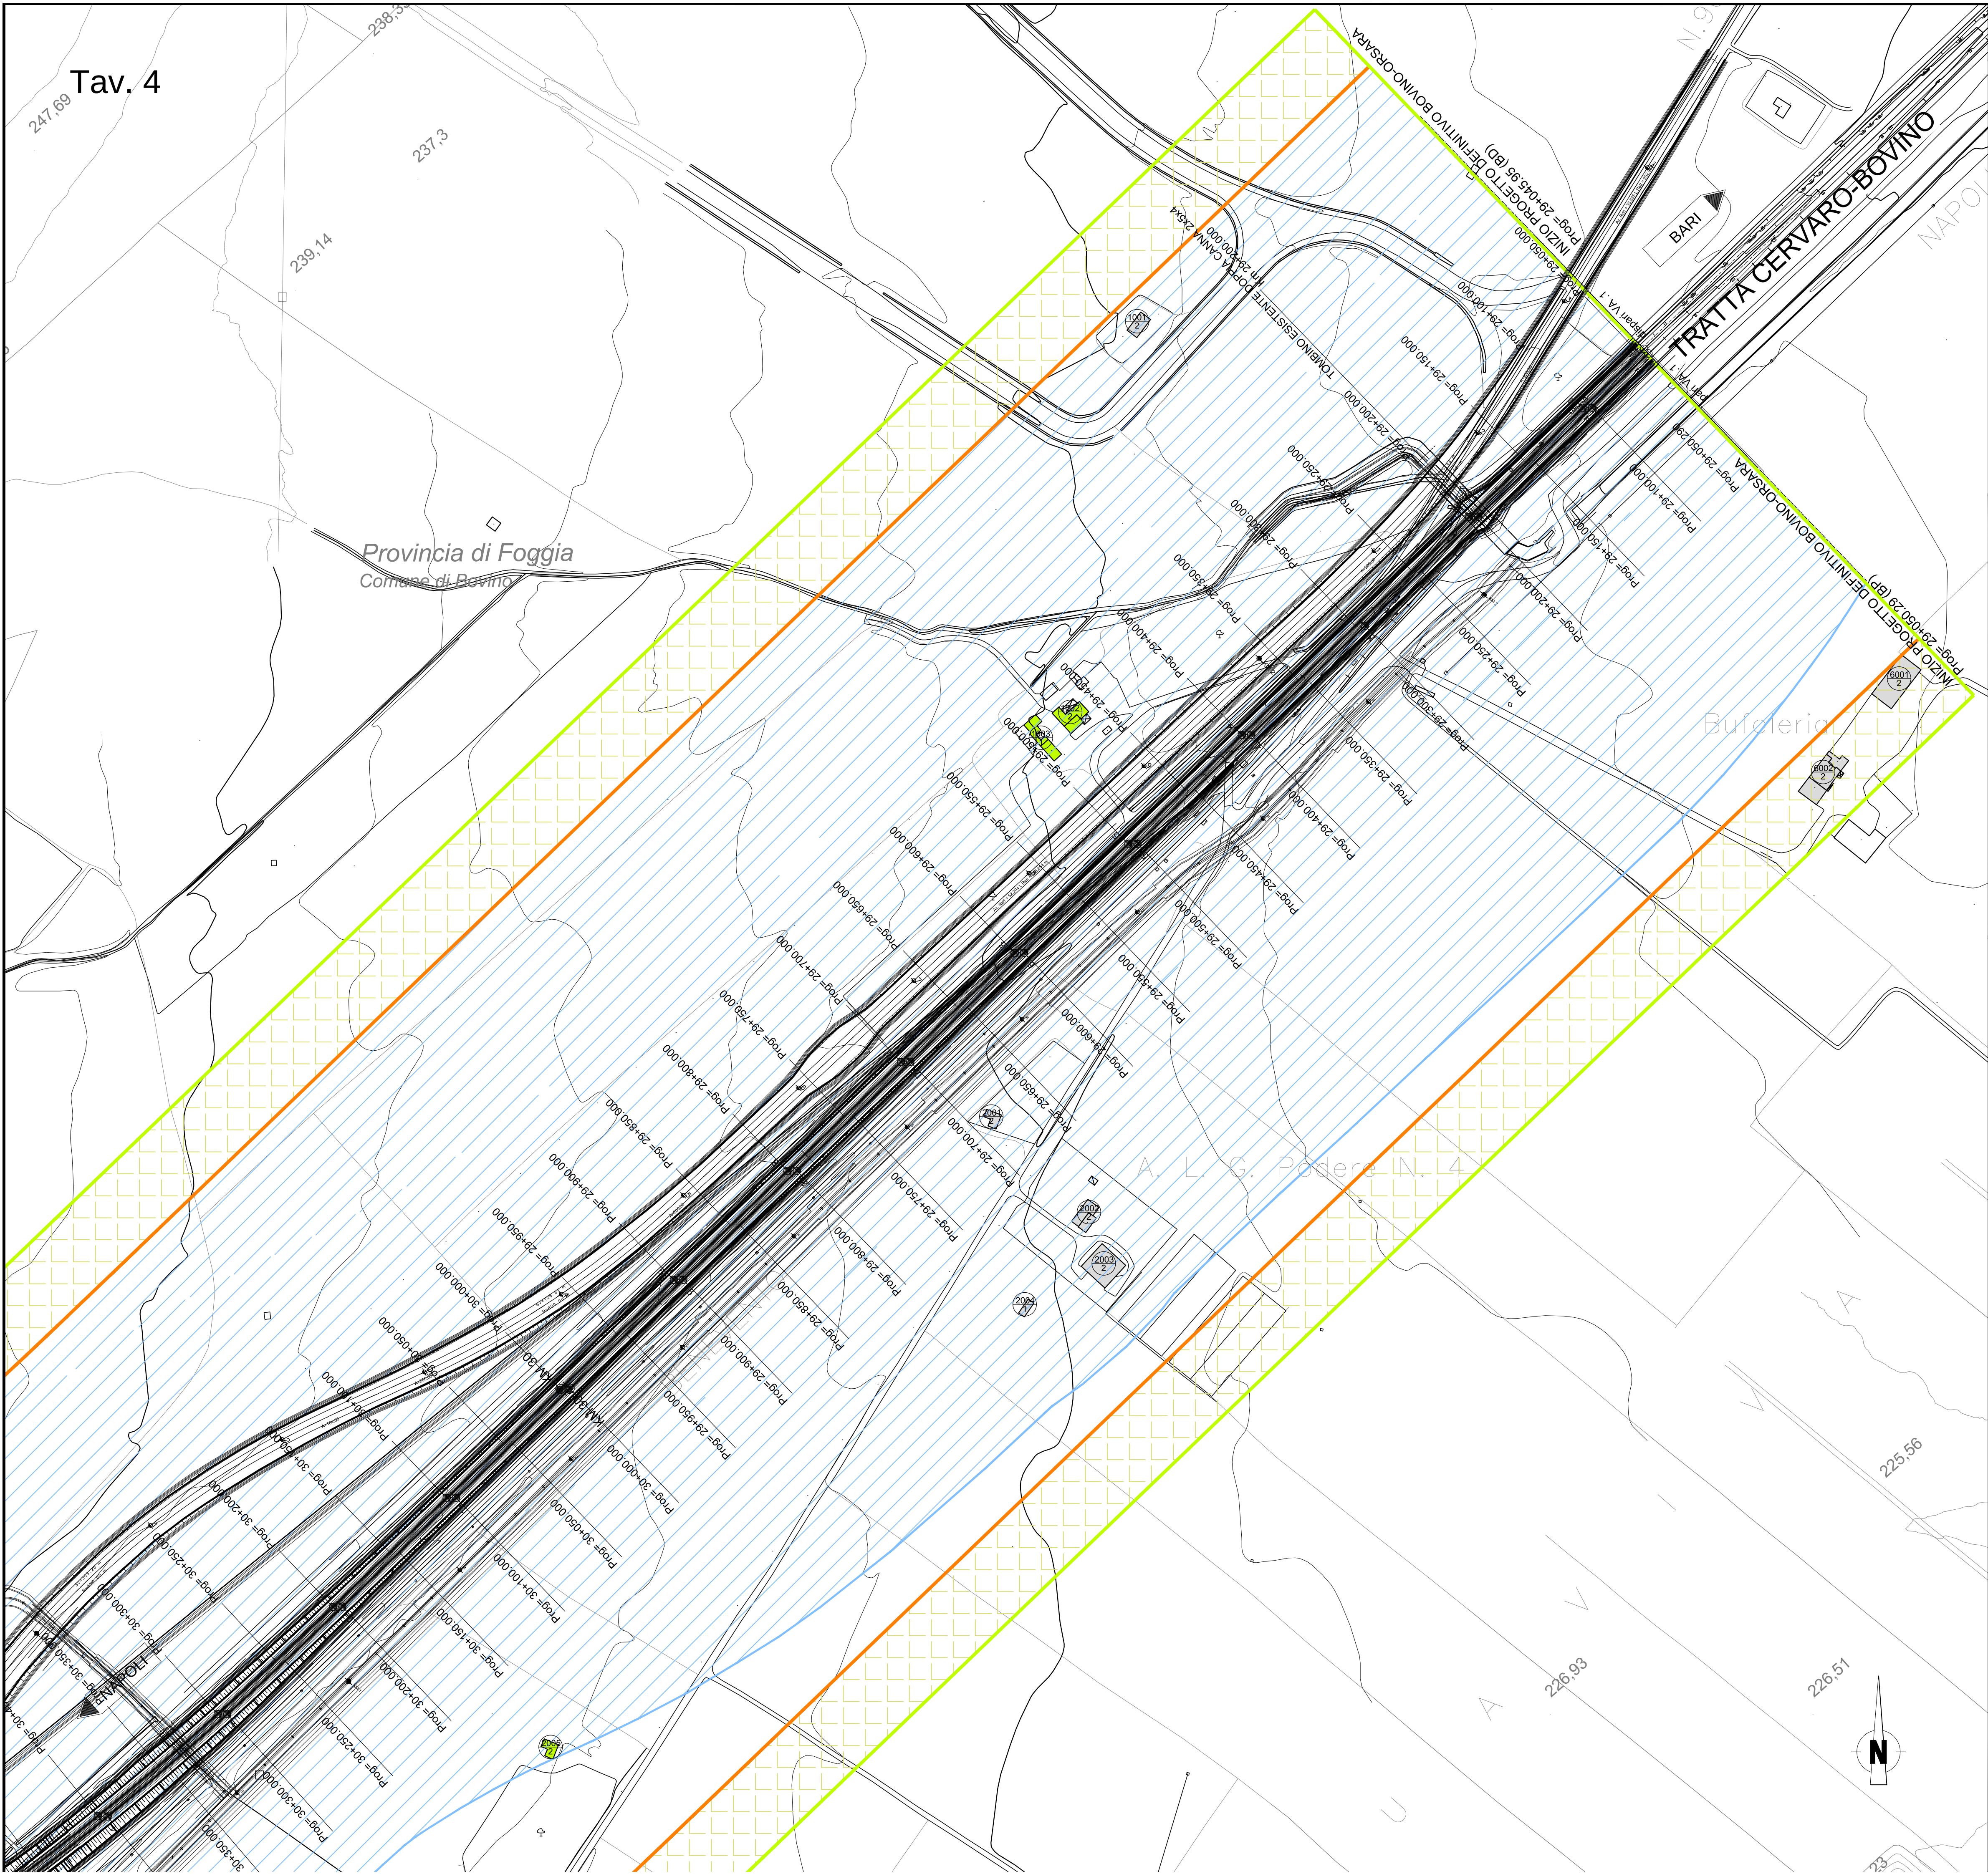

Tratti allo scoperto

LEGENDA

IDENTIFICATIVO RICETTORE

- | | | | |
|-----------|--|-----------|---|
| 1xxx
P | Numero ricettore fascia A o Unica / lato dispari | 2xxx
P | Numero ricettore fascia A o Unica / lato pari |
| 3xxx
P | Numero ricettore fascia B / lato dispari | 4xxx
P | Numero ricettore fascia B / lato pari |
| 5xxx
P | Numero ricettore fascia esterna / lato dispari | 6xxx
P | Numero ricettore fascia esterna / lato pari |

DESTINAZIONE D'USO RICETTORE

- | | |
|----------------------------------|---------------------------|
| Residenziale | Pertinenza FS |
| Ruderi, Dismissi, Box e Depositi | Fabbricati in demolizione |

Fasce di pertinenza acustica ferroviaria - D.P.R. 18/11/1998 n° 459

- | | |
|---|--|
| Fascia A
(0 - 100 m per lato da binario esterno) | Fascia B / Fascia Unica
(100-250m / 0-250m per lato da binario esterno) |
|---|--|

Fasce di pertinenza acustica di infrastrutture stradali concorsuali - D.P.R. 30/03/2004 n° 142

- | | |
|---|--|
| Fascia A
(0 - 100 m per lato dal ciglio) | Fascia B / Fascia Unica
(100-150m / 0-250m per lato da binario esterno) |
|---|--|

Assenza di PCCA (classificazione provvisoria secondo DPCM 1/3/1991 Art. 6)

- | |
|-------------------------------|
| Tutto il territorio nazionale |
|-------------------------------|

COMMITTENTE:



PROGETTAZIONE:



DIREZIONE TECNICA
U.O. ARCHITETTURA, AMBIENTE E TERRITORIO
PROGETTO DEFINITIVO

ITINERARIO NAPOLI - BARI
RADDOPPIO TRATTA BOVINO - ORSARA

STUDIO ACUSTICO
Planimetria di censimento dei ricettori

SCALA :

1:2000

COMMESSA LOTTO FASE ENTE TIPO DOC. OPERA/DISCIPLINA PROGR. REV.

IF1W 00 D 84 P6 IM0000 004 A

Revis.	Descrizione	Redatto	Data	Verificato	Data	Approvato	Data	Autorizzato / Data
A	Emissione Esecutiva	E. Zola	07.2018	A. Corvaja	07.2018	D. Aprea	07.2018	D. Ludovico 07.2018