
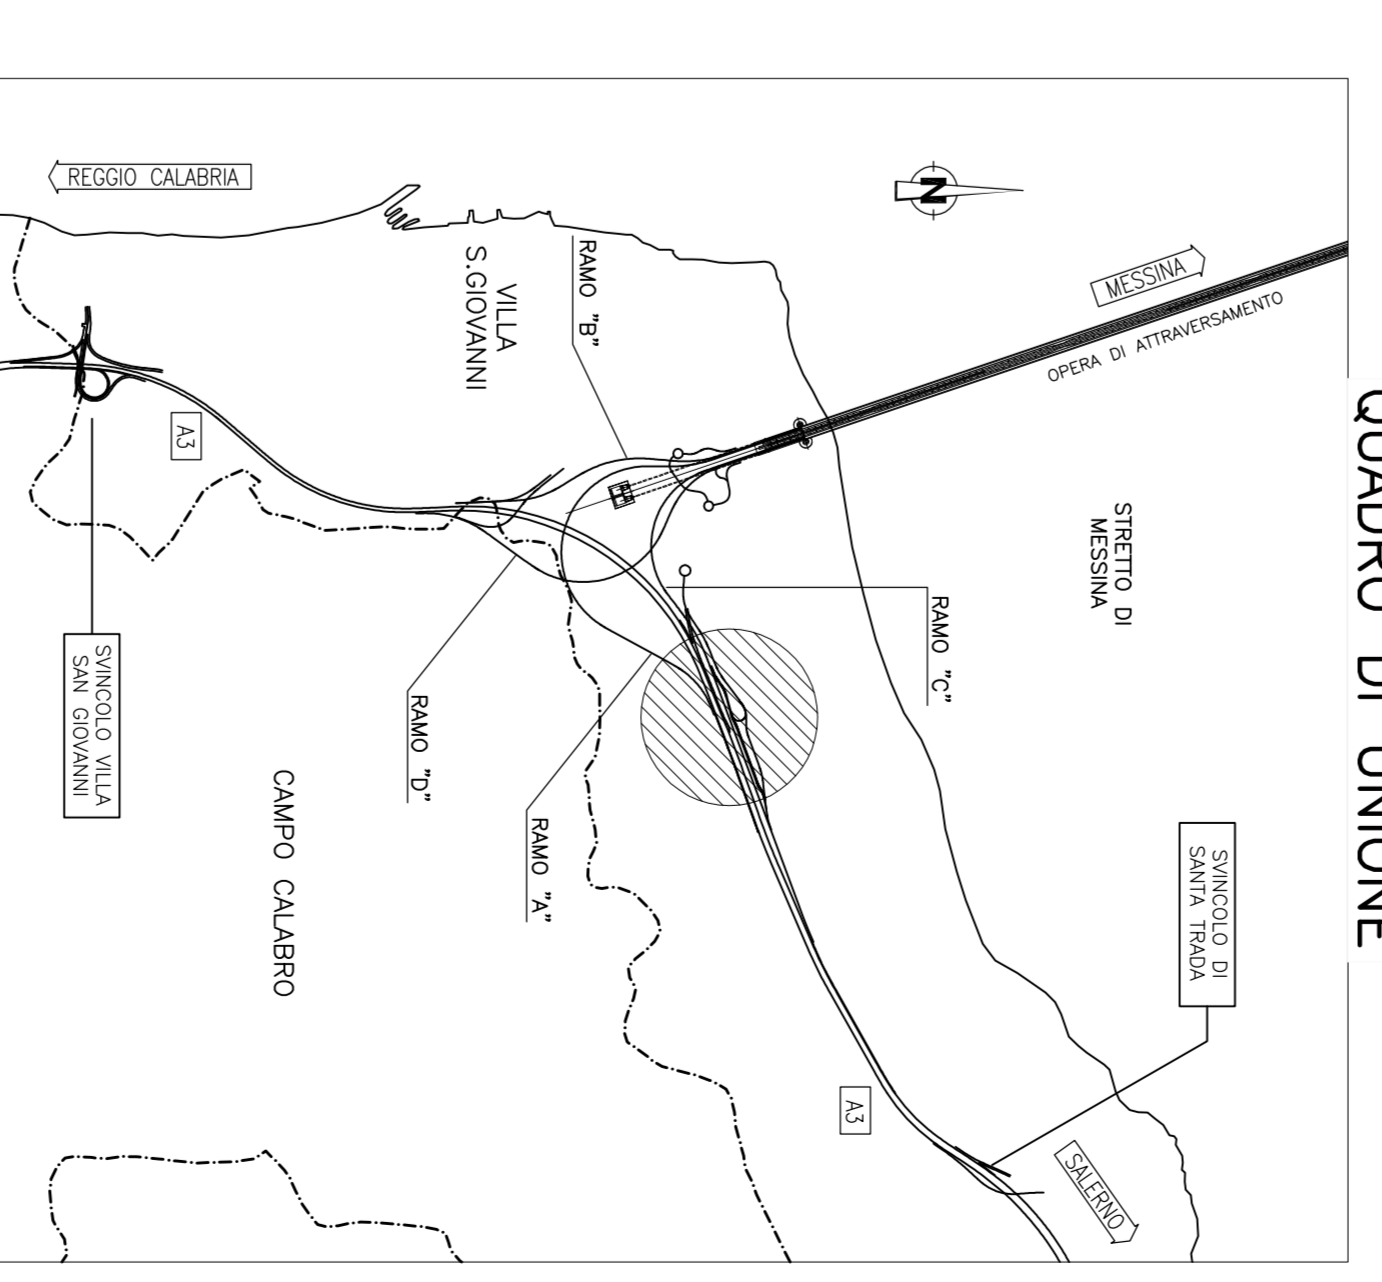


PLANIMETRIA DI PROGETTO
Scala 1:500

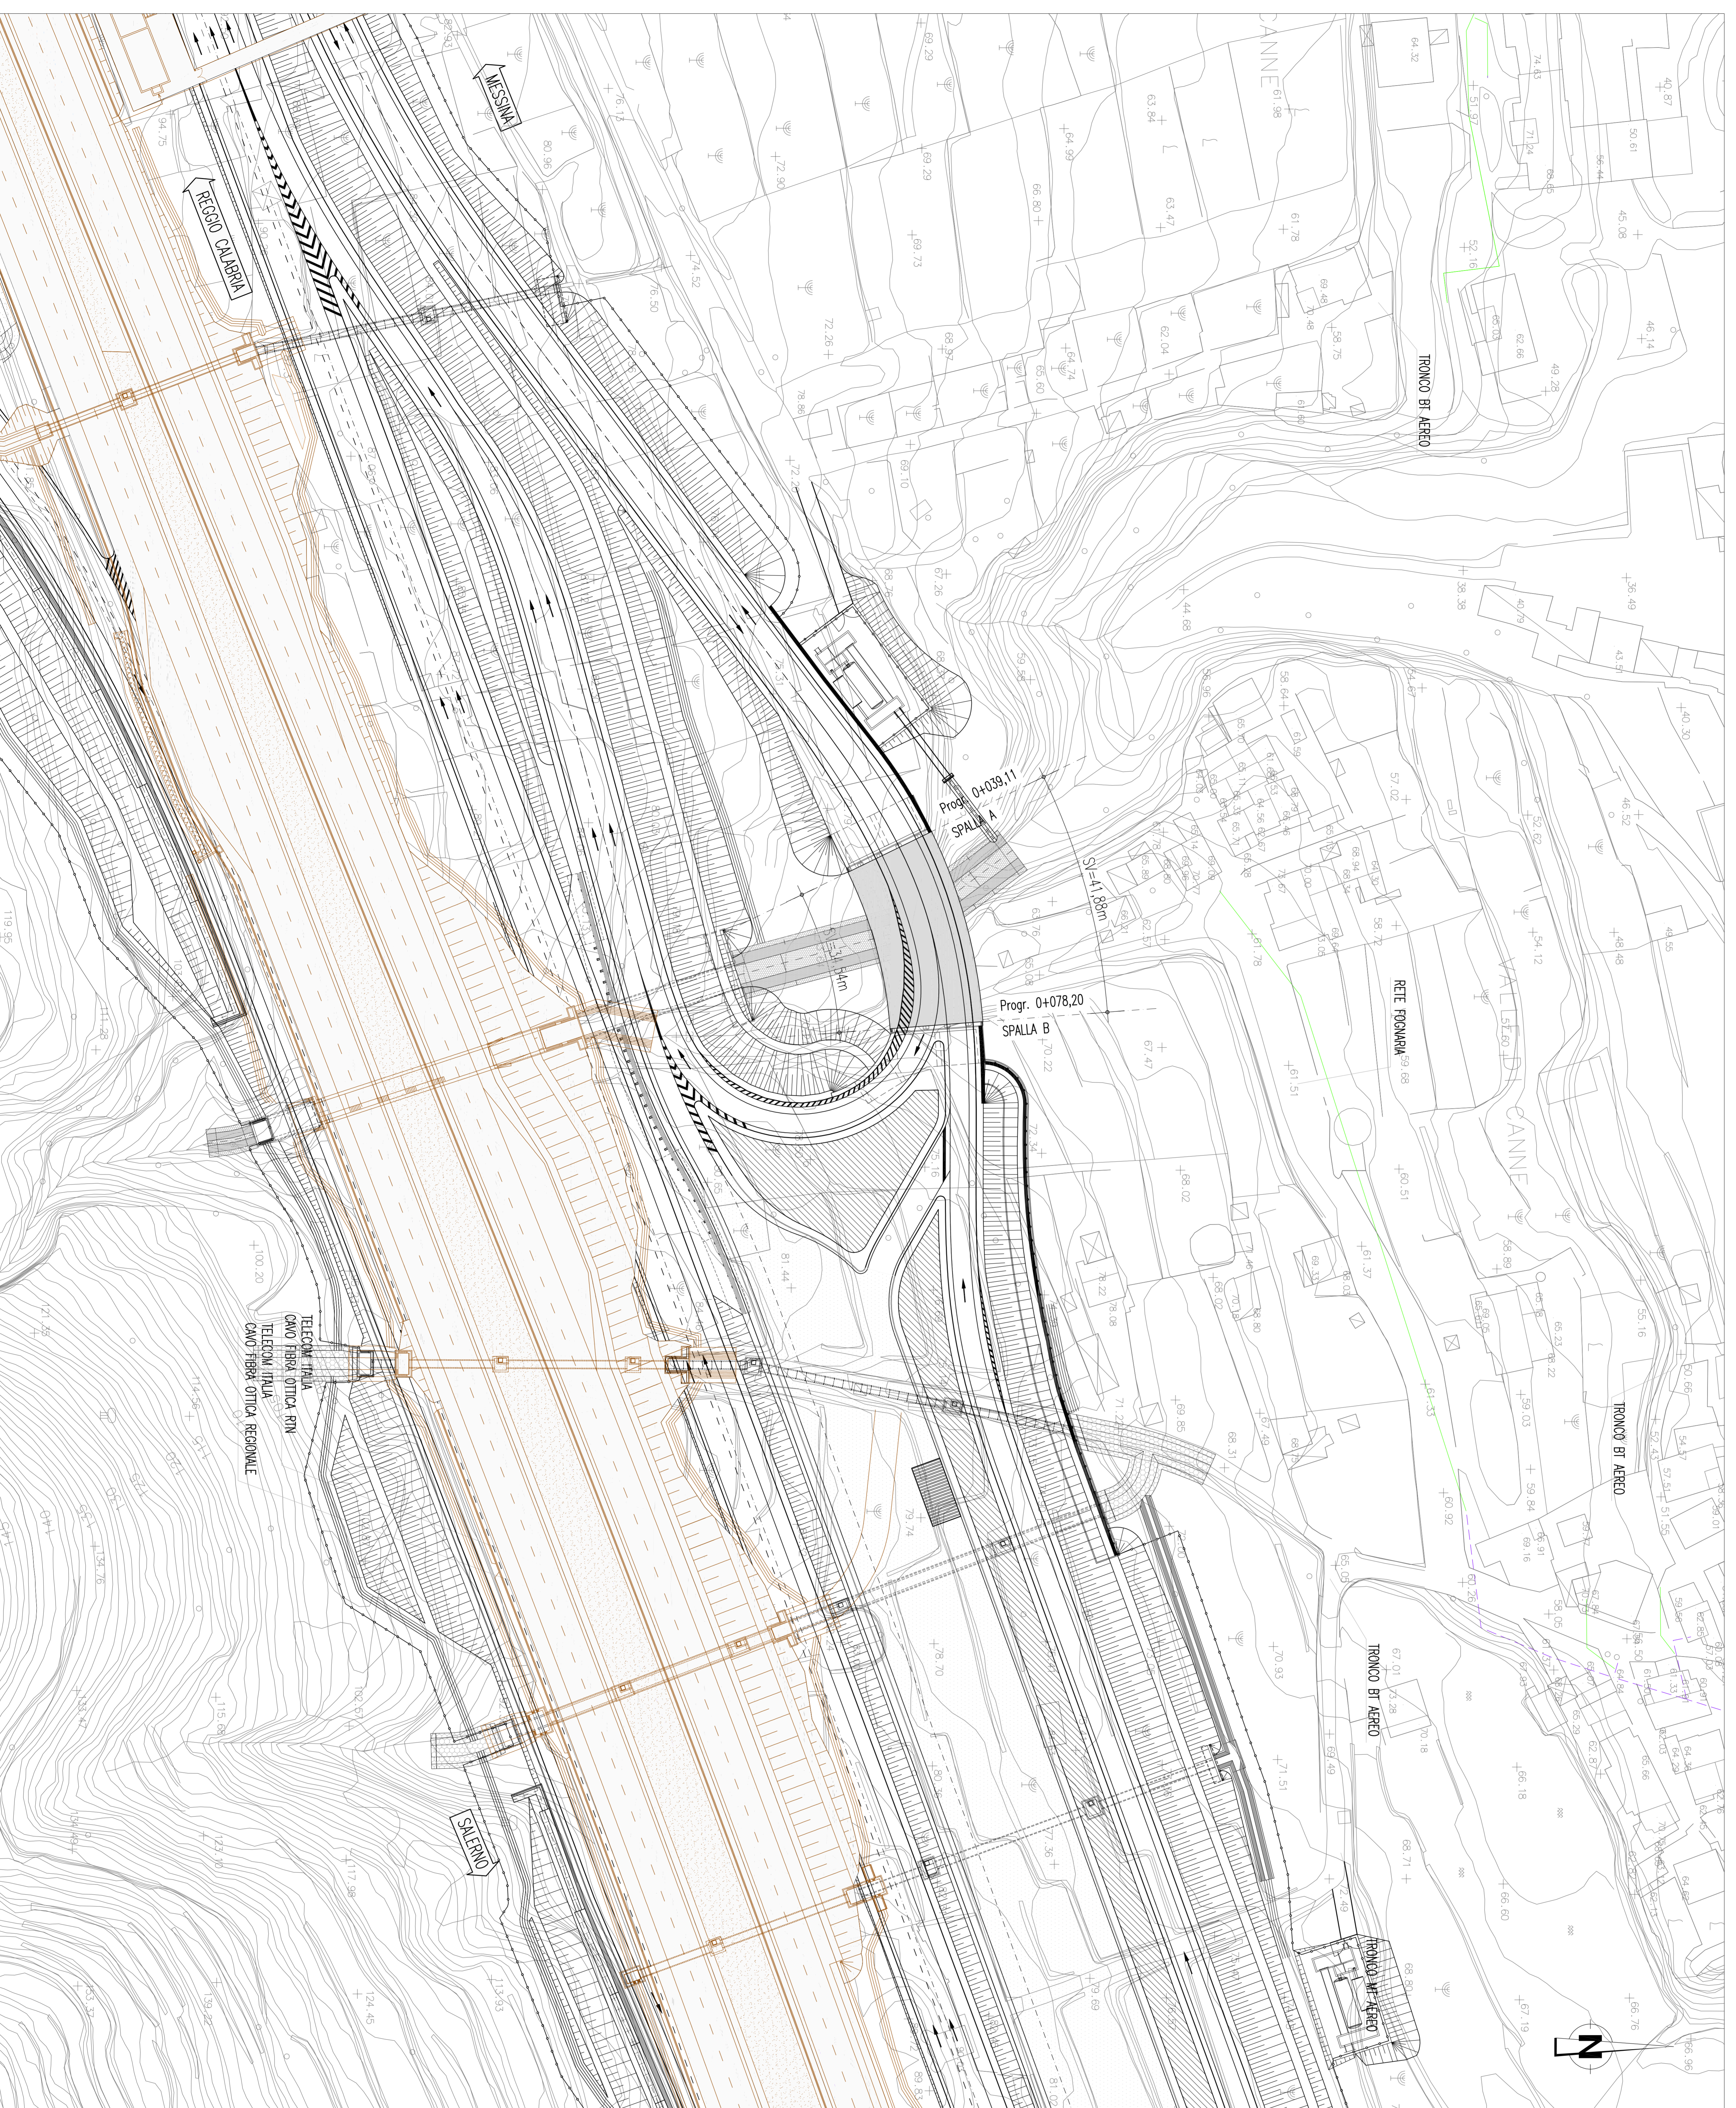

QUADRO DI UNIONE

Stretto di Messina

Consorzio per la gestione, manutenzione e ripristino del collegamento aereo tra la Sicilia e l'Europa

Legge n° 158 del 17 gennaio 1973, modificata dal D.L. n° 111 del 24 aprile 2003

PONTE SULLO STRETTO DI MESSINA
PROGETTO DEFINITIVO

EUROLINK S.C.P.A.
IRPREGIO S.p.A. (Mediterranea S.p.A. (Mediterranea) - SOGEMIN ITALIA (Mediterranea) - ENICOM S.p.A. (Mediterranea) - COSEPI S.p.A. (Mediterranea) - SICTIS S.p.A. (Mediterranea) - ISMARMARA S.p.A. (Mediterranea) - SIA S.p.A. (Mediterranea) - A.C.I. S.C.P.A. - CONSORZIO STRETTO DI MESSINA)

IL PROGETTISTA <small>Stretto di Messina</small> <small>Consorzio per la gestione, manutenzione e ripristino del collegamento aereo tra la Sicilia e l'Europa</small> <small>Legge n° 158 del 17 gennaio 1973, modificata dal D.L. n° 111 del 24 aprile 2003</small> <small>Office Projecting Works</small>	IL COMPONENTE ROMANO <small>Stretto di Messina</small> <small>Consorzio per la gestione, manutenzione e ripristino del collegamento aereo tra la Sicilia e l'Europa</small> <small>Legge n° 158 del 17 gennaio 1973, modificata dal D.L. n° 111 del 24 aprile 2003</small>	STRETTO DI MESSINA <small>Amministrazione Delegata</small> <small>Ufficio di Studio</small>
--	--	--

COLLEGAMENTI CALABRIA
INFRASTRUTTURE STRADALI OPERE CIVILI
ELEMENTI DI CARATTERE GENERALE
VADOOTTO POLISTENA
PLANIMETRIA DI PROGETTO

EUROLINK S.C.P.A. <small>IRPREGIO S.p.A. (Mediterranea S.p.A. (Mediterranea) - SOGEMIN ITALIA (Mediterranea) - ENICOM S.p.A. (Mediterranea) - COSEPI S.p.A. (Mediterranea) - SICTIS S.p.A. (Mediterranea) - ISMARMARA S.p.A. (Mediterranea) - SIA S.p.A. (Mediterranea) - A.C.I. S.C.P.A. - CONSORZIO STRETTO DI MESSINA)</small>	STRETTO DI MESSINA <small>Amministrazione Delegata</small> <small>Ufficio di Studio</small>
---	--