STATO ATTUALE
PROSPETTI SUD E EST
sc 1/50

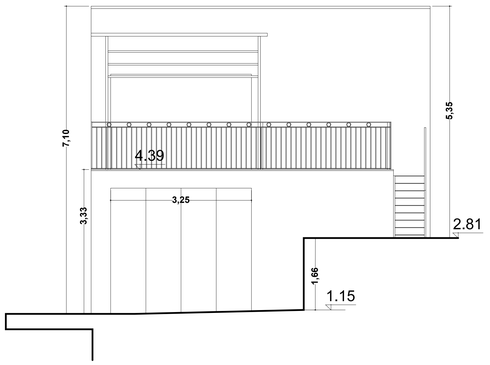

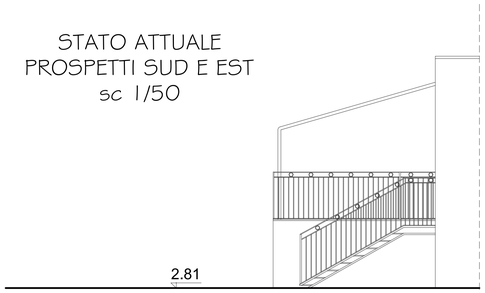

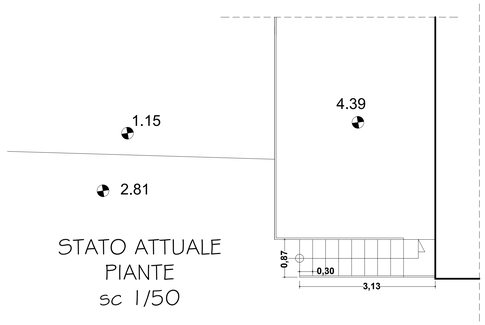

STATO ATTUALE
PIANTE
sc 1/50

PROGETTO
PROSPETTI SUD E EST
sc 1/50

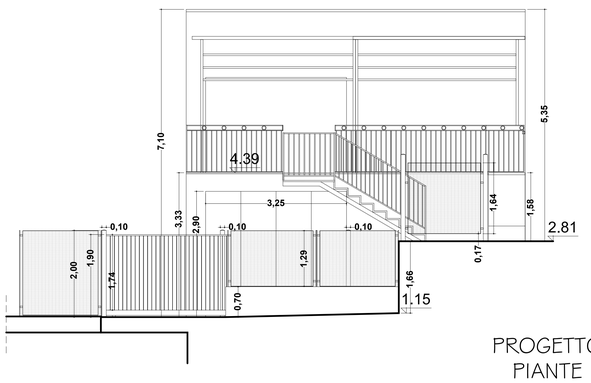

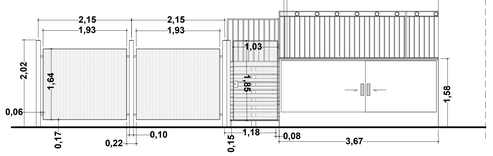

PROGETTO
PIANTE
sc 1/50

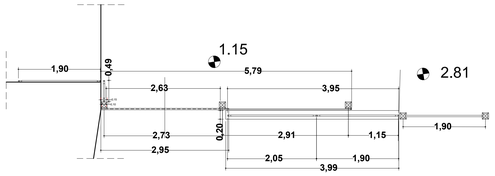

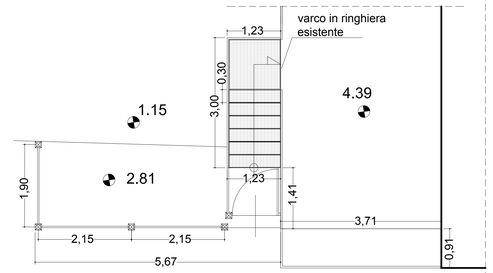

RAFFRONTO
PROSPETTI SUD E EST
sc 1/50

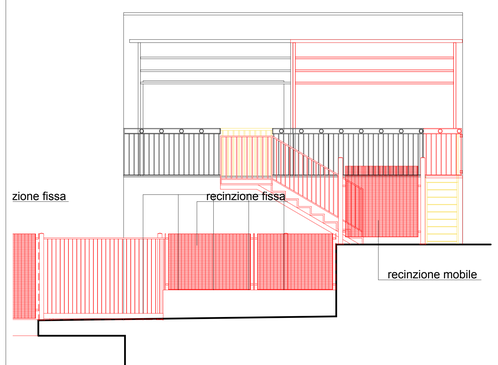

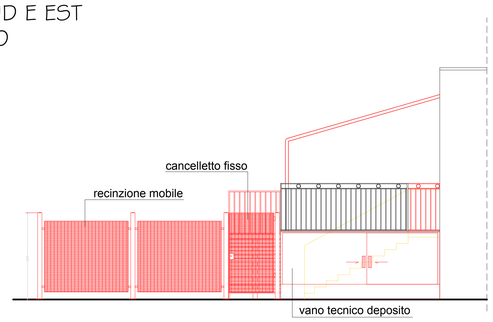

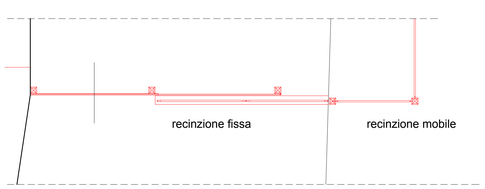

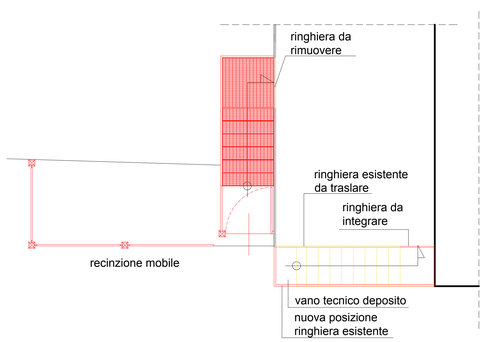

RAFFRONTO
PIANTE
sc 1/50

PART. "A"
CANCELLO PEDONALE LATO TERRA
SC 1/20

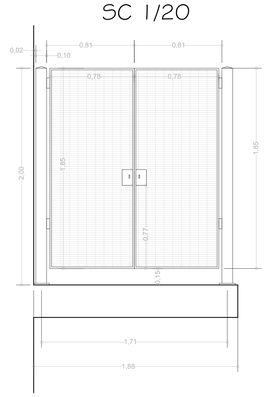

PROGETTO
PROSPETTO E PIANTA

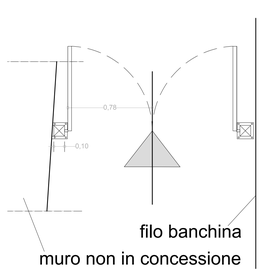

PART. "B"
PANNELLO FISSO
SC 1/20

VISTA DALL'ALTO

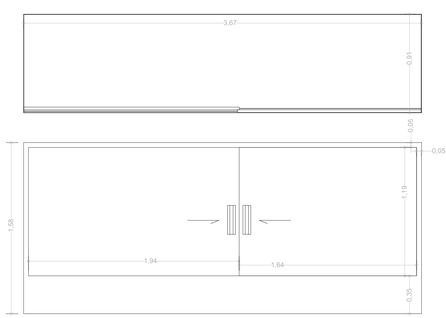

VISTA FRONTALE

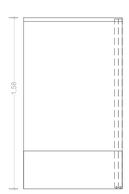

VISTA LATERALE

studio di architettura
claudia**ponzio**architetto
via g. strafforello 14 - 18100 imperia
c.f PNZ CLD 70A68 E290G - p.iva 01201270087
cell +39 338 58 68 701 -
email claudia.ponzio@fastwebnet.it
Ordine APPC di im n.325

Richiedente

DITTA Pistarino Luigi e C. snc

N.	Descrizione	Dati
01	Prima Emissione	22/01/2018

S.U.A.P.
INTERVENTO DI REALIZZAZIONE NUOVA BANCHINA, INSTALLAZIONE RECINZIONE METALLICA E CANCELLI, SCALA METALLICA, TENDA ESTERNA E POSA DI BIGO,
funzionale ad esistente attività di "servizio alla nautica" radice Molo Artiglio II, Oneglia, Imperia

STATO ATTUALE, PROGETTO e RAFFRONTO

RECINZIONE - SCALA - CANCELLI
Piante e Prospetti

Data	12/03/2018
Disegnato da	CP
Controllato da	CP
N.ro Tavola	Arch-04
Scala	come indicato