


PARTICOLARE SMALTIMENTO ACQUE DI PIATTAFORMA


Scala 1:10

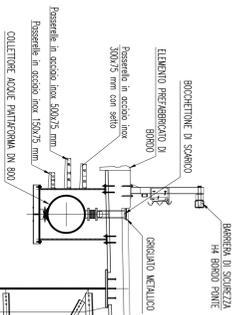

NOTA
PER IL DIMENSIONAMENTO DELLE TUBAZIONI SI RIMANDA ALLE TAVOLE DI SMALTIMENTO DELLE ACQUE DI PRIMA PIOGGIA.


PACCHETTO STRADALE

Scala 1:10

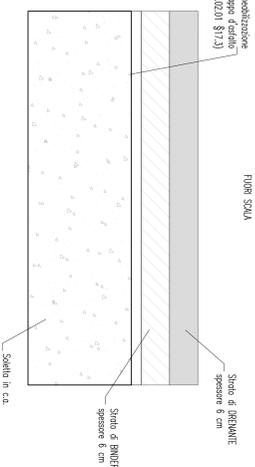


PARTICOLARE ANCORAGGIO RECINZIONE

Scala 1:10

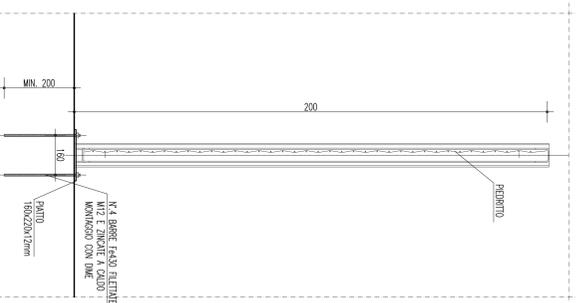


POS.	DESCRIZIONE COMPONENTI
1	PAILO
2	3" MASTRO
3	3" DISTANZIORE SPEC.
4	3" DISPASTORE D'ENERGIA
5	CORRENTE INF.
6	DIAGONALI INTERNE
7	TRAVE SUPERIORE
8	MANICOTTO
9	PIATTO SACOMATO
10	SUPPORTO CORRAME
11	DISTANZIORE PER TRAVE
12	MORSETTO
13	PASTRINA
14	BULLONI M16
15	BULLONI M14
16	BULLONI M10
17	TRAFICCHI CHIUSO M24

DILATAZIONE

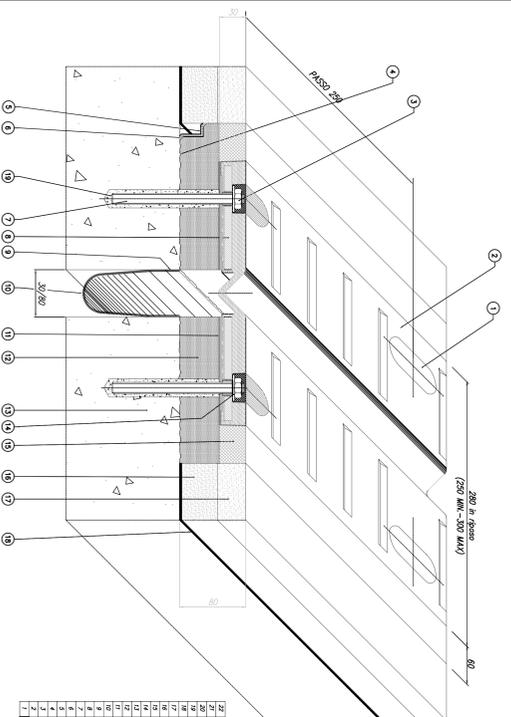




DETTAGLI APPOGGI

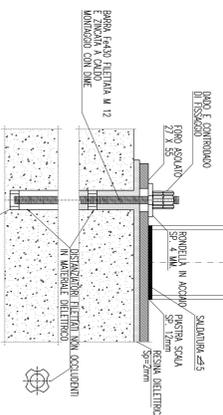


PARTICOLARE ANCORAGGIO RECINZIONE

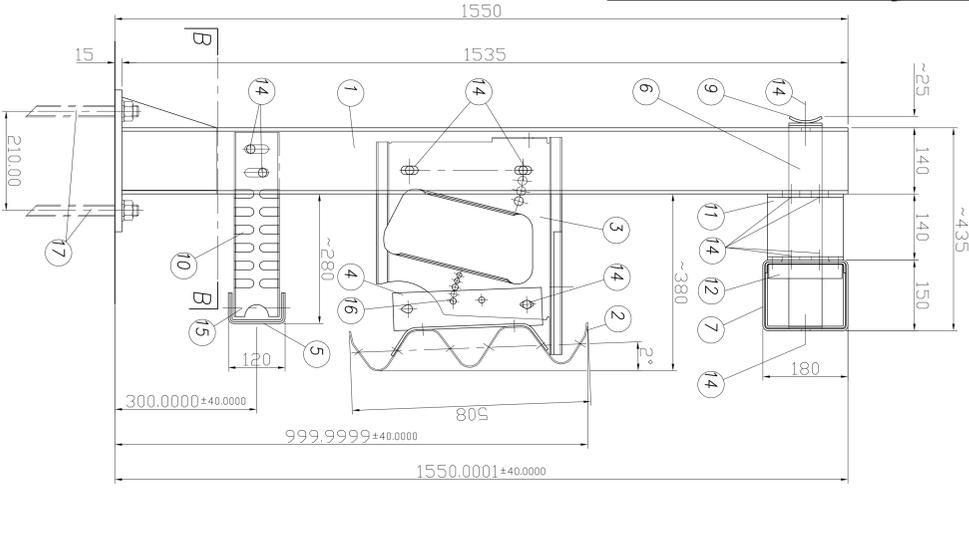


NOTE GENERALI

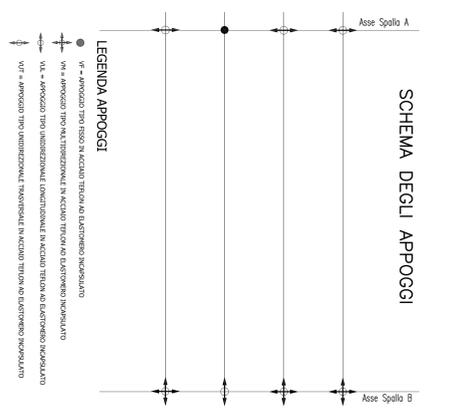

SCHEMA DEGLI APPOGGI

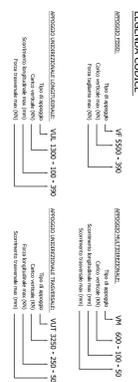

QUADRO DI UNIONE

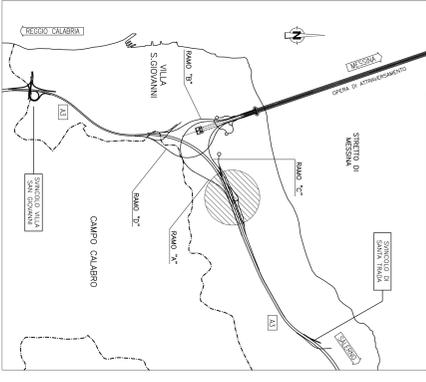

Stretto di Messina





PONTE SULLO STRETTO DI MESSINA
PROGETTO DEFINITIVO

EUROLINK S.C.A.

COLLEGAMENTI CALABRIA
INFRASTRUTTURE STRADALI OPERE CIVILI
ELEMENTI DI CARATTERE GENERALE
PARTICOLARI COSTRUTTIVI IMPLACATI

CS0396-FO

PROGETTISTA
EUROLINK S.C.A.

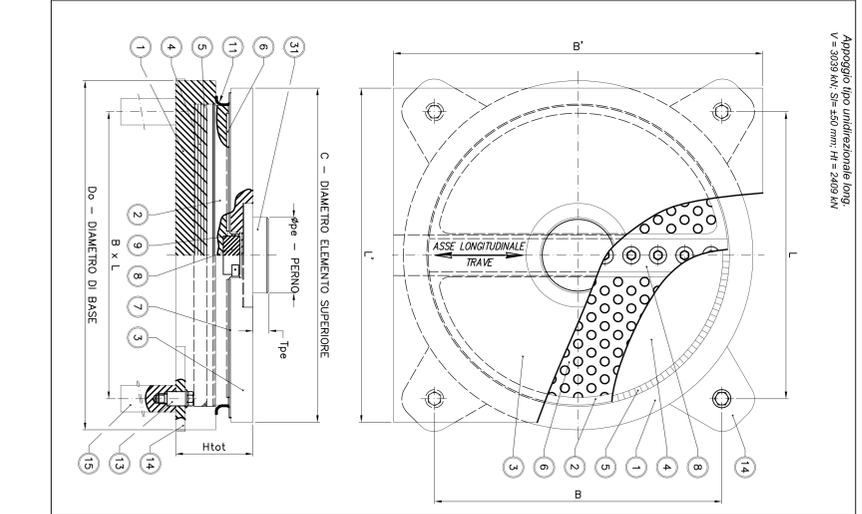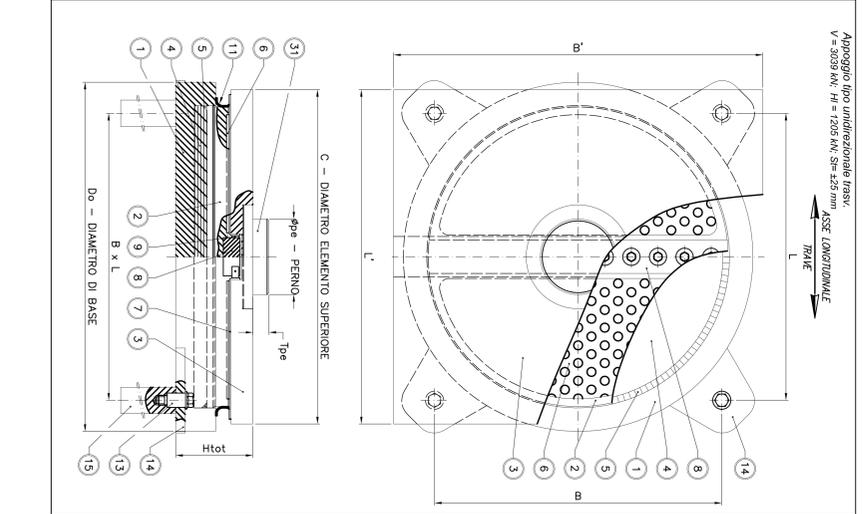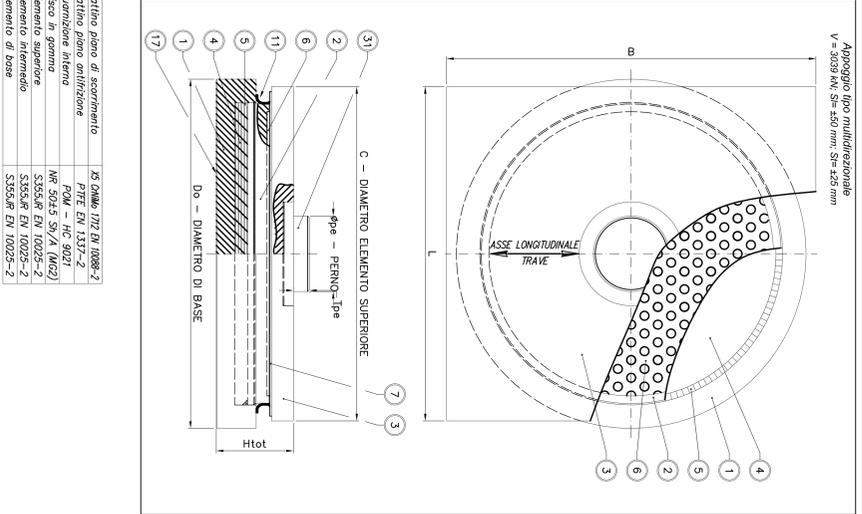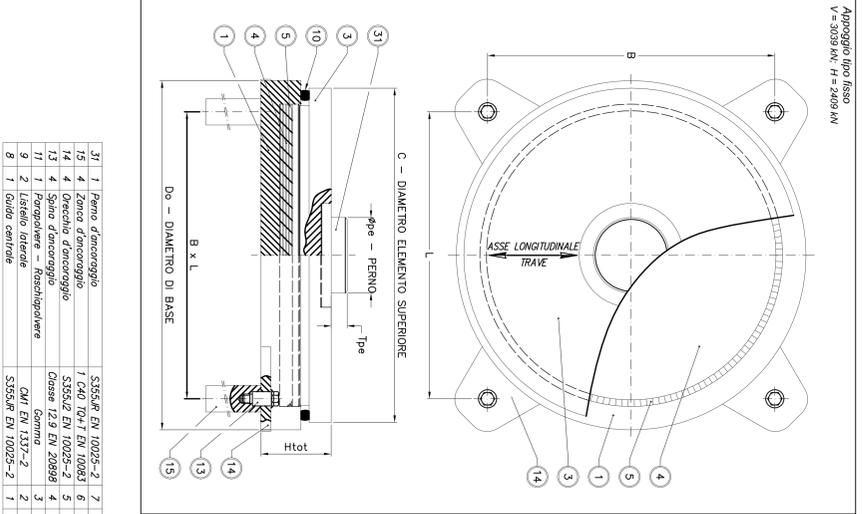


