
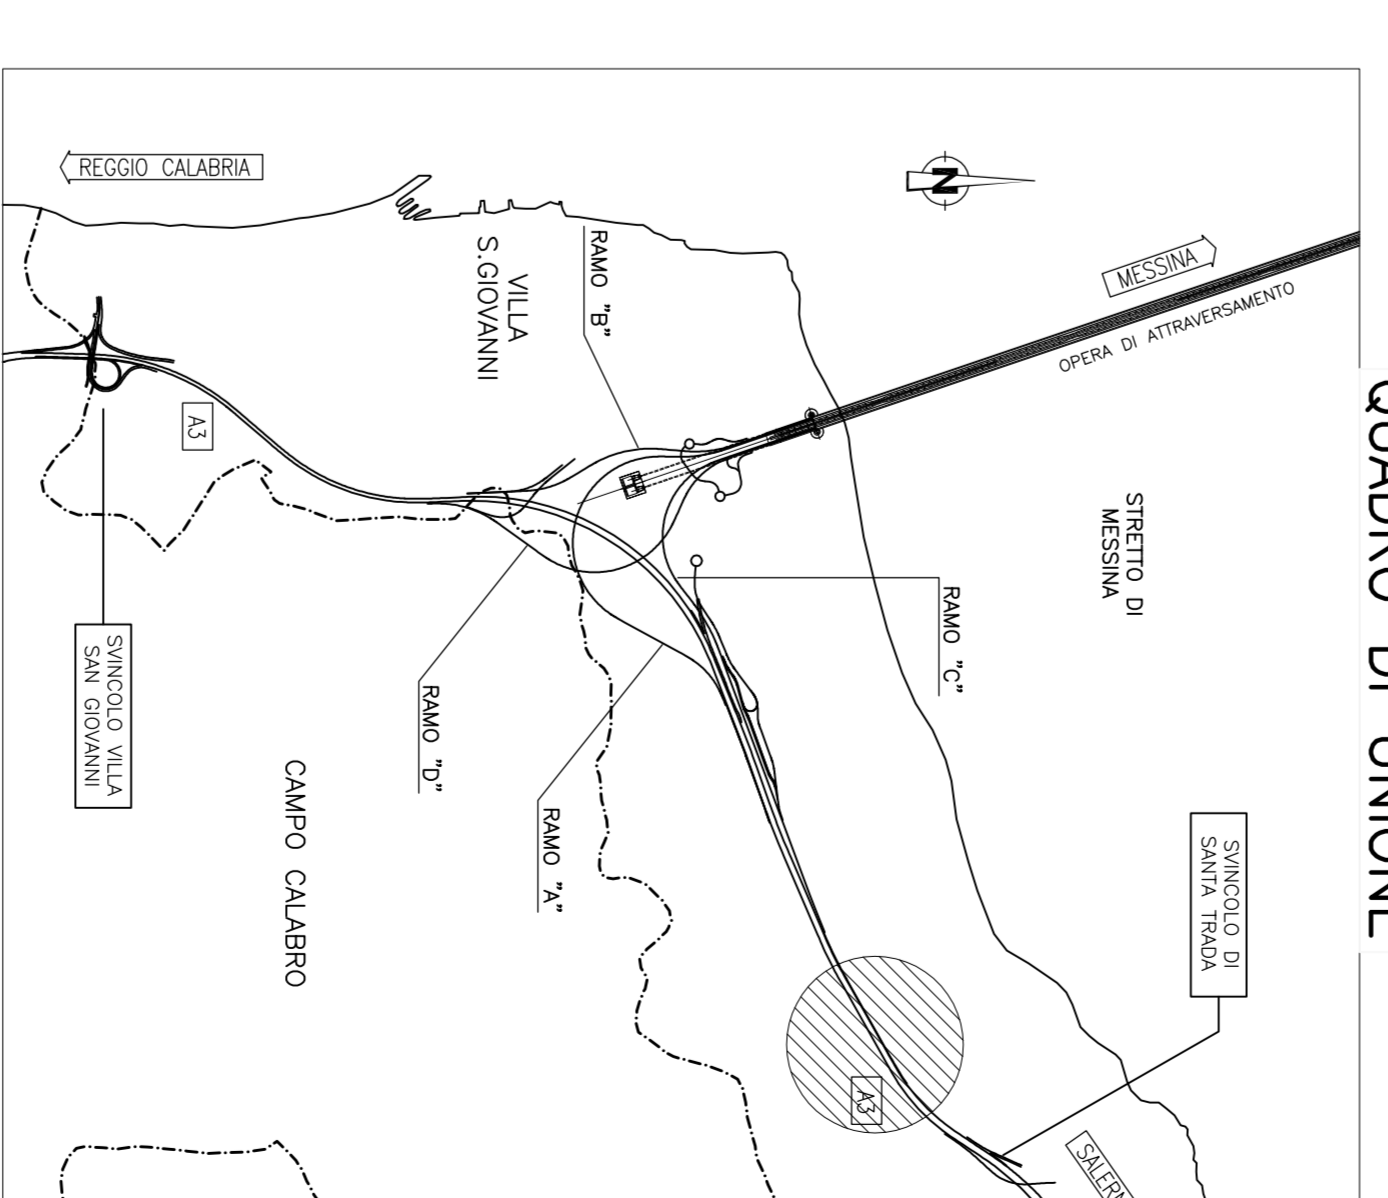


PLANIMETRIA DI PROGETTO
Scala 1:500

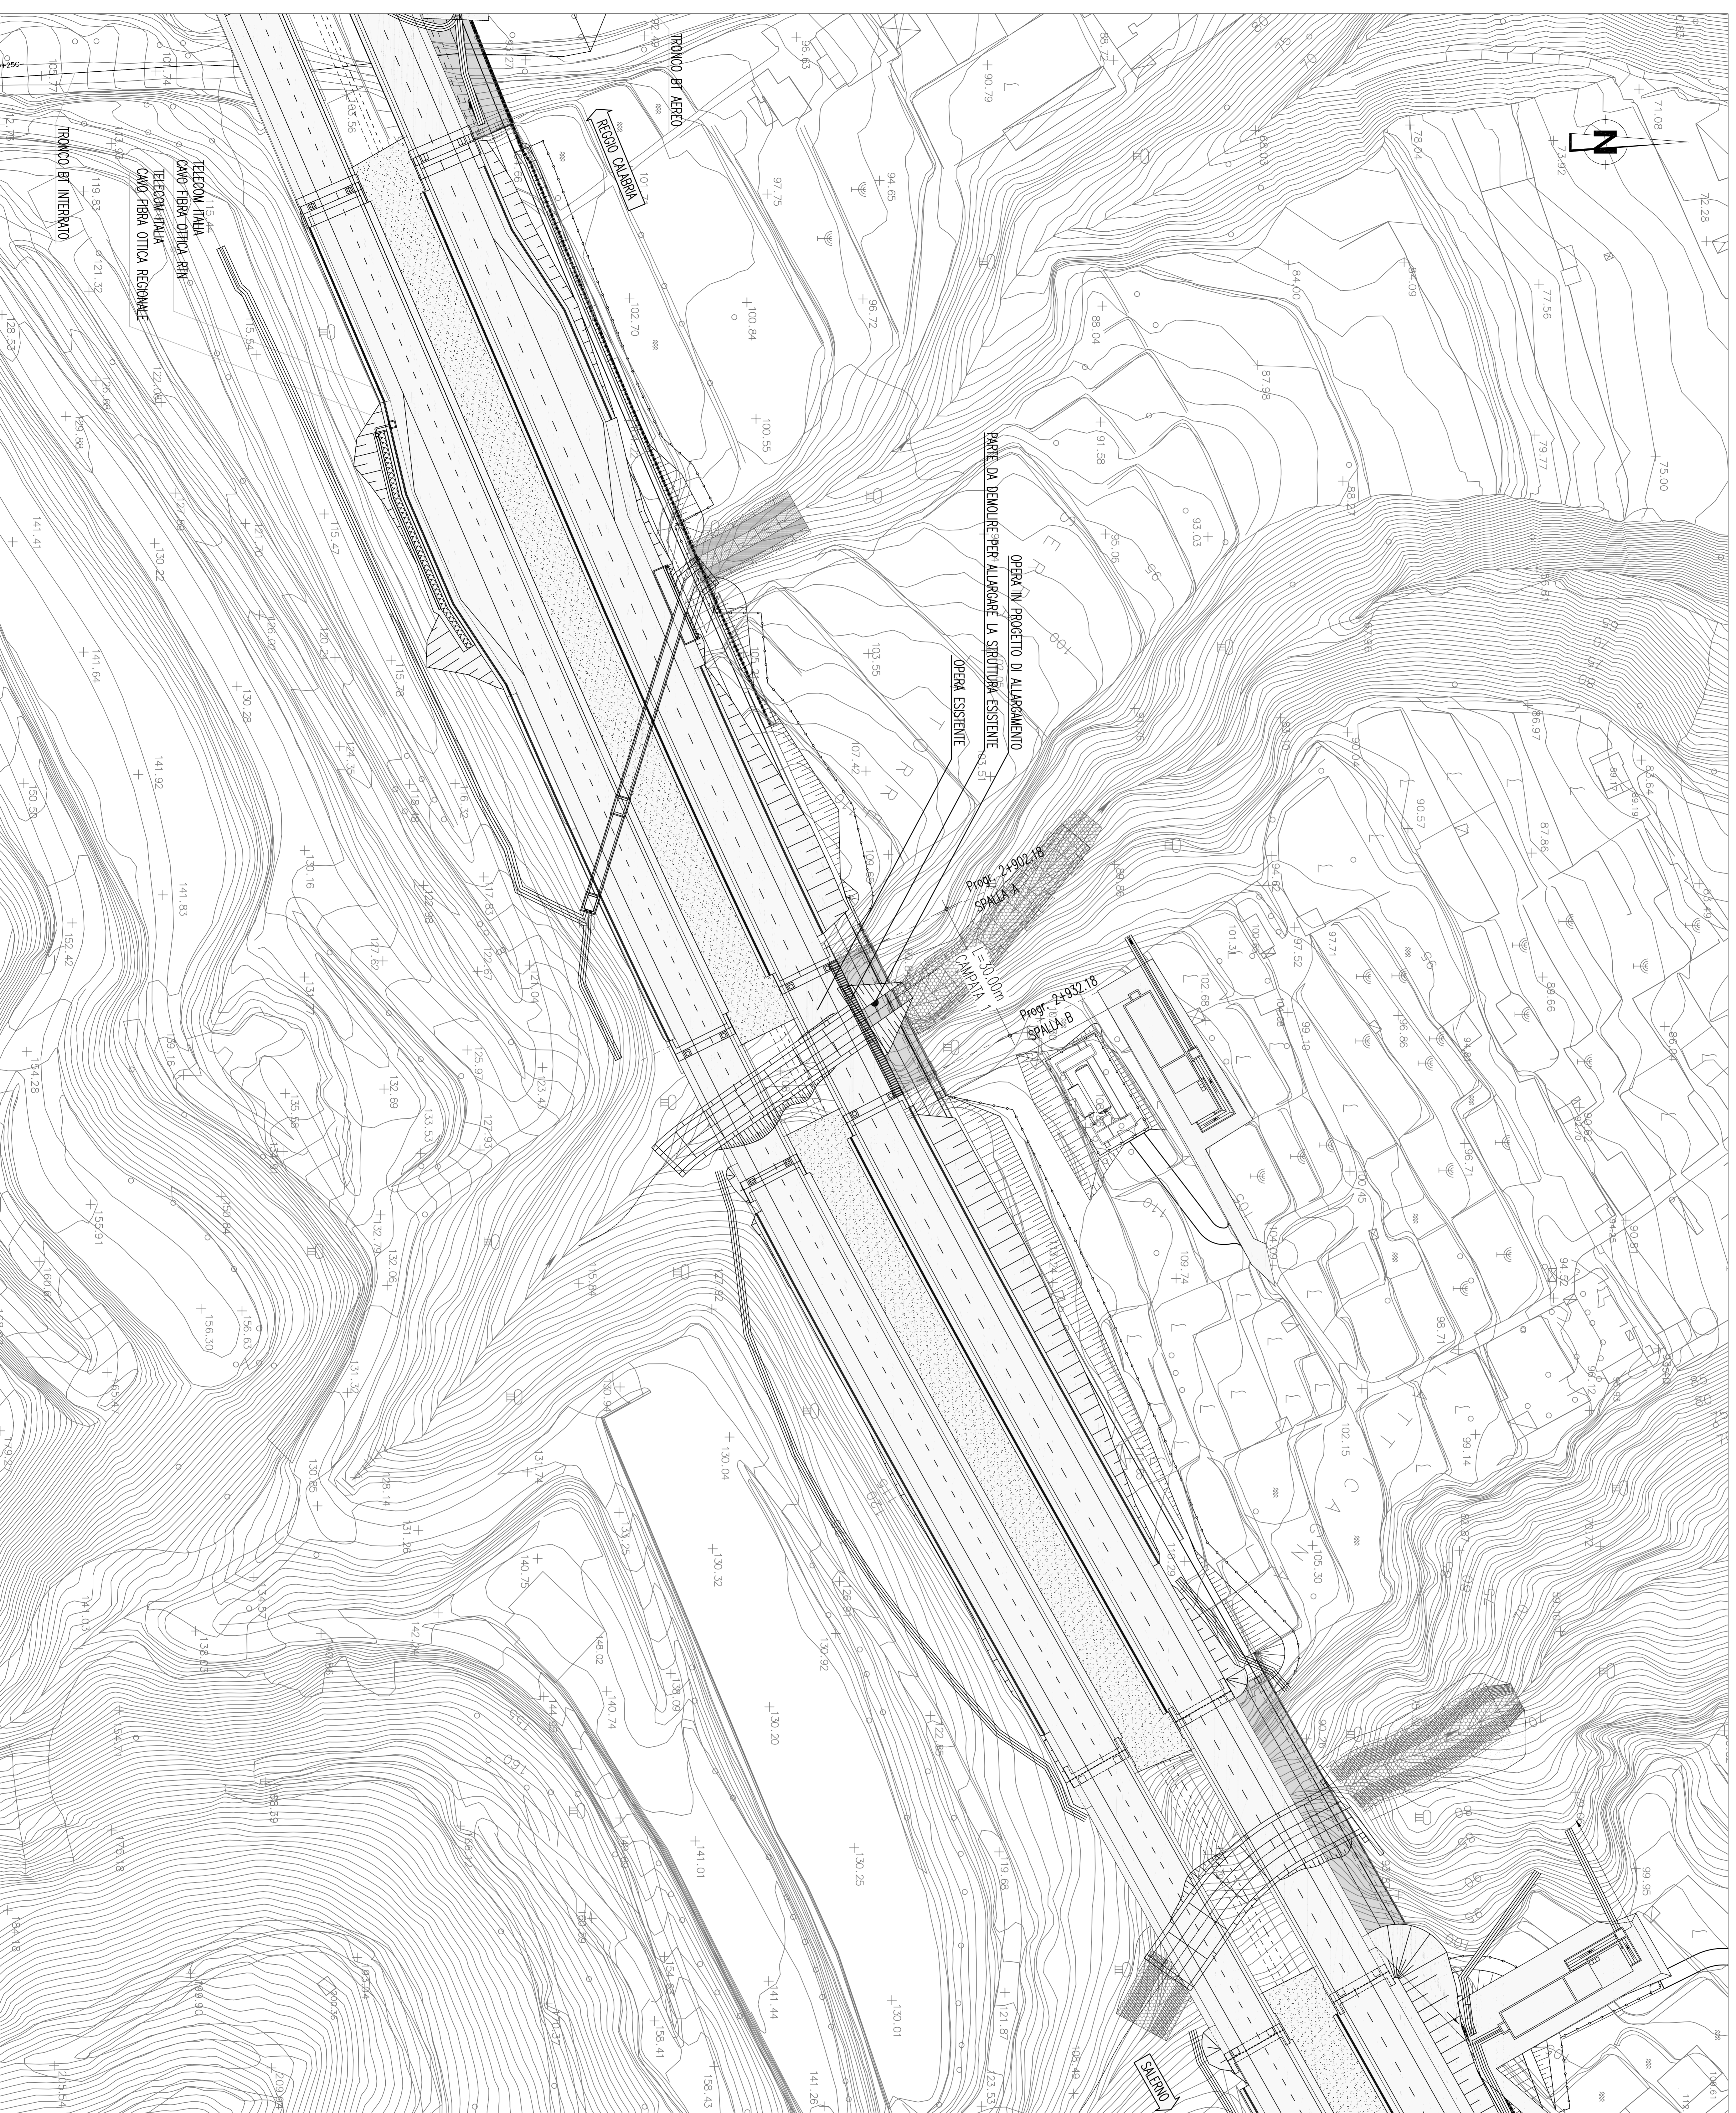

Stretto di Messina
Commissione per la progettazione, esecuzione e gestione del collegamento stabile tra Sicilia e Calabria
 (Legge n° 138 del 17 gennaio 1974, modificata dalla Legge n° 111 del 24 aprile 2003)

EUROLINK S.C.S.A.
IMPRESA S.p.A. Multinazionale
 COOPERATIVA MANUTENZIONE E SERVIZI S.p.A. (Manutenzione)
 SHIKAWAKA - HERMA HEAVY INDUSTRIES CO. Ltd. (Manutenzione)
 A.C.I. S.C.P.A. - CONSORCIO STABILE (Manutenzione)

PONTE SULLO STRETTO DI MESSINA
PROGETTO DEFINITIVO

PROGETTISTA Dott. Ing. F. Colic Dott. Ing. E. Esposito SINA Dott. Ing. E. Esposito Dott. Ing. M. M. M. M. Dott. Ing. M. M. M. M.	IL COMMITTENTE GENERALE Progettazione Manager (Ing. P. M. M. M.)	STRETTO DI MESSINA Dott. Ing. M. M. M. M. Dott. Ing. M. M. M. M.	STRETTO DI MESSINA Amministrazione, Impiego (Dott. P. M. M. M.)
---	---	---	--

COLLEGAMENTI CALABRIA
INFRASTRUTTURE STRADALI OPERE CIVILI
ELEMENTI DI CARATTERE GENERALE
 VIADOTTO PRESTANINI
 PLANIMETRIA DI PROGETTO

CS0402 FO

NUMERO C I G O I Z I O I P P B I D I C I S I C I O V I T I F I 4 I 0 I 0 I 0 I 1 F O I 5 0 0	DATA 15/06/2011
REDAZIONE REDAZIONE	REDAZIONE REDAZIONE
PROGETTO PROGETTO	PROGETTO PROGETTO
VERIFICA VERIFICA	VERIFICA VERIFICA
APPROVAZIONE APPROVAZIONE	APPROVAZIONE APPROVAZIONE