

PROFLO LONGITUDINALE DI PROGETTO

Scala 1:500/250

NOTE GENERALI


PROVINCE
COMUNI
LIVELLETTE

REGIONO CALABRIA
CAMPO CALABRO



D=+492,112+83,71

REGIONO CALABRIA
VILLA SAN GIOVANNI

D=+492,112+83,71

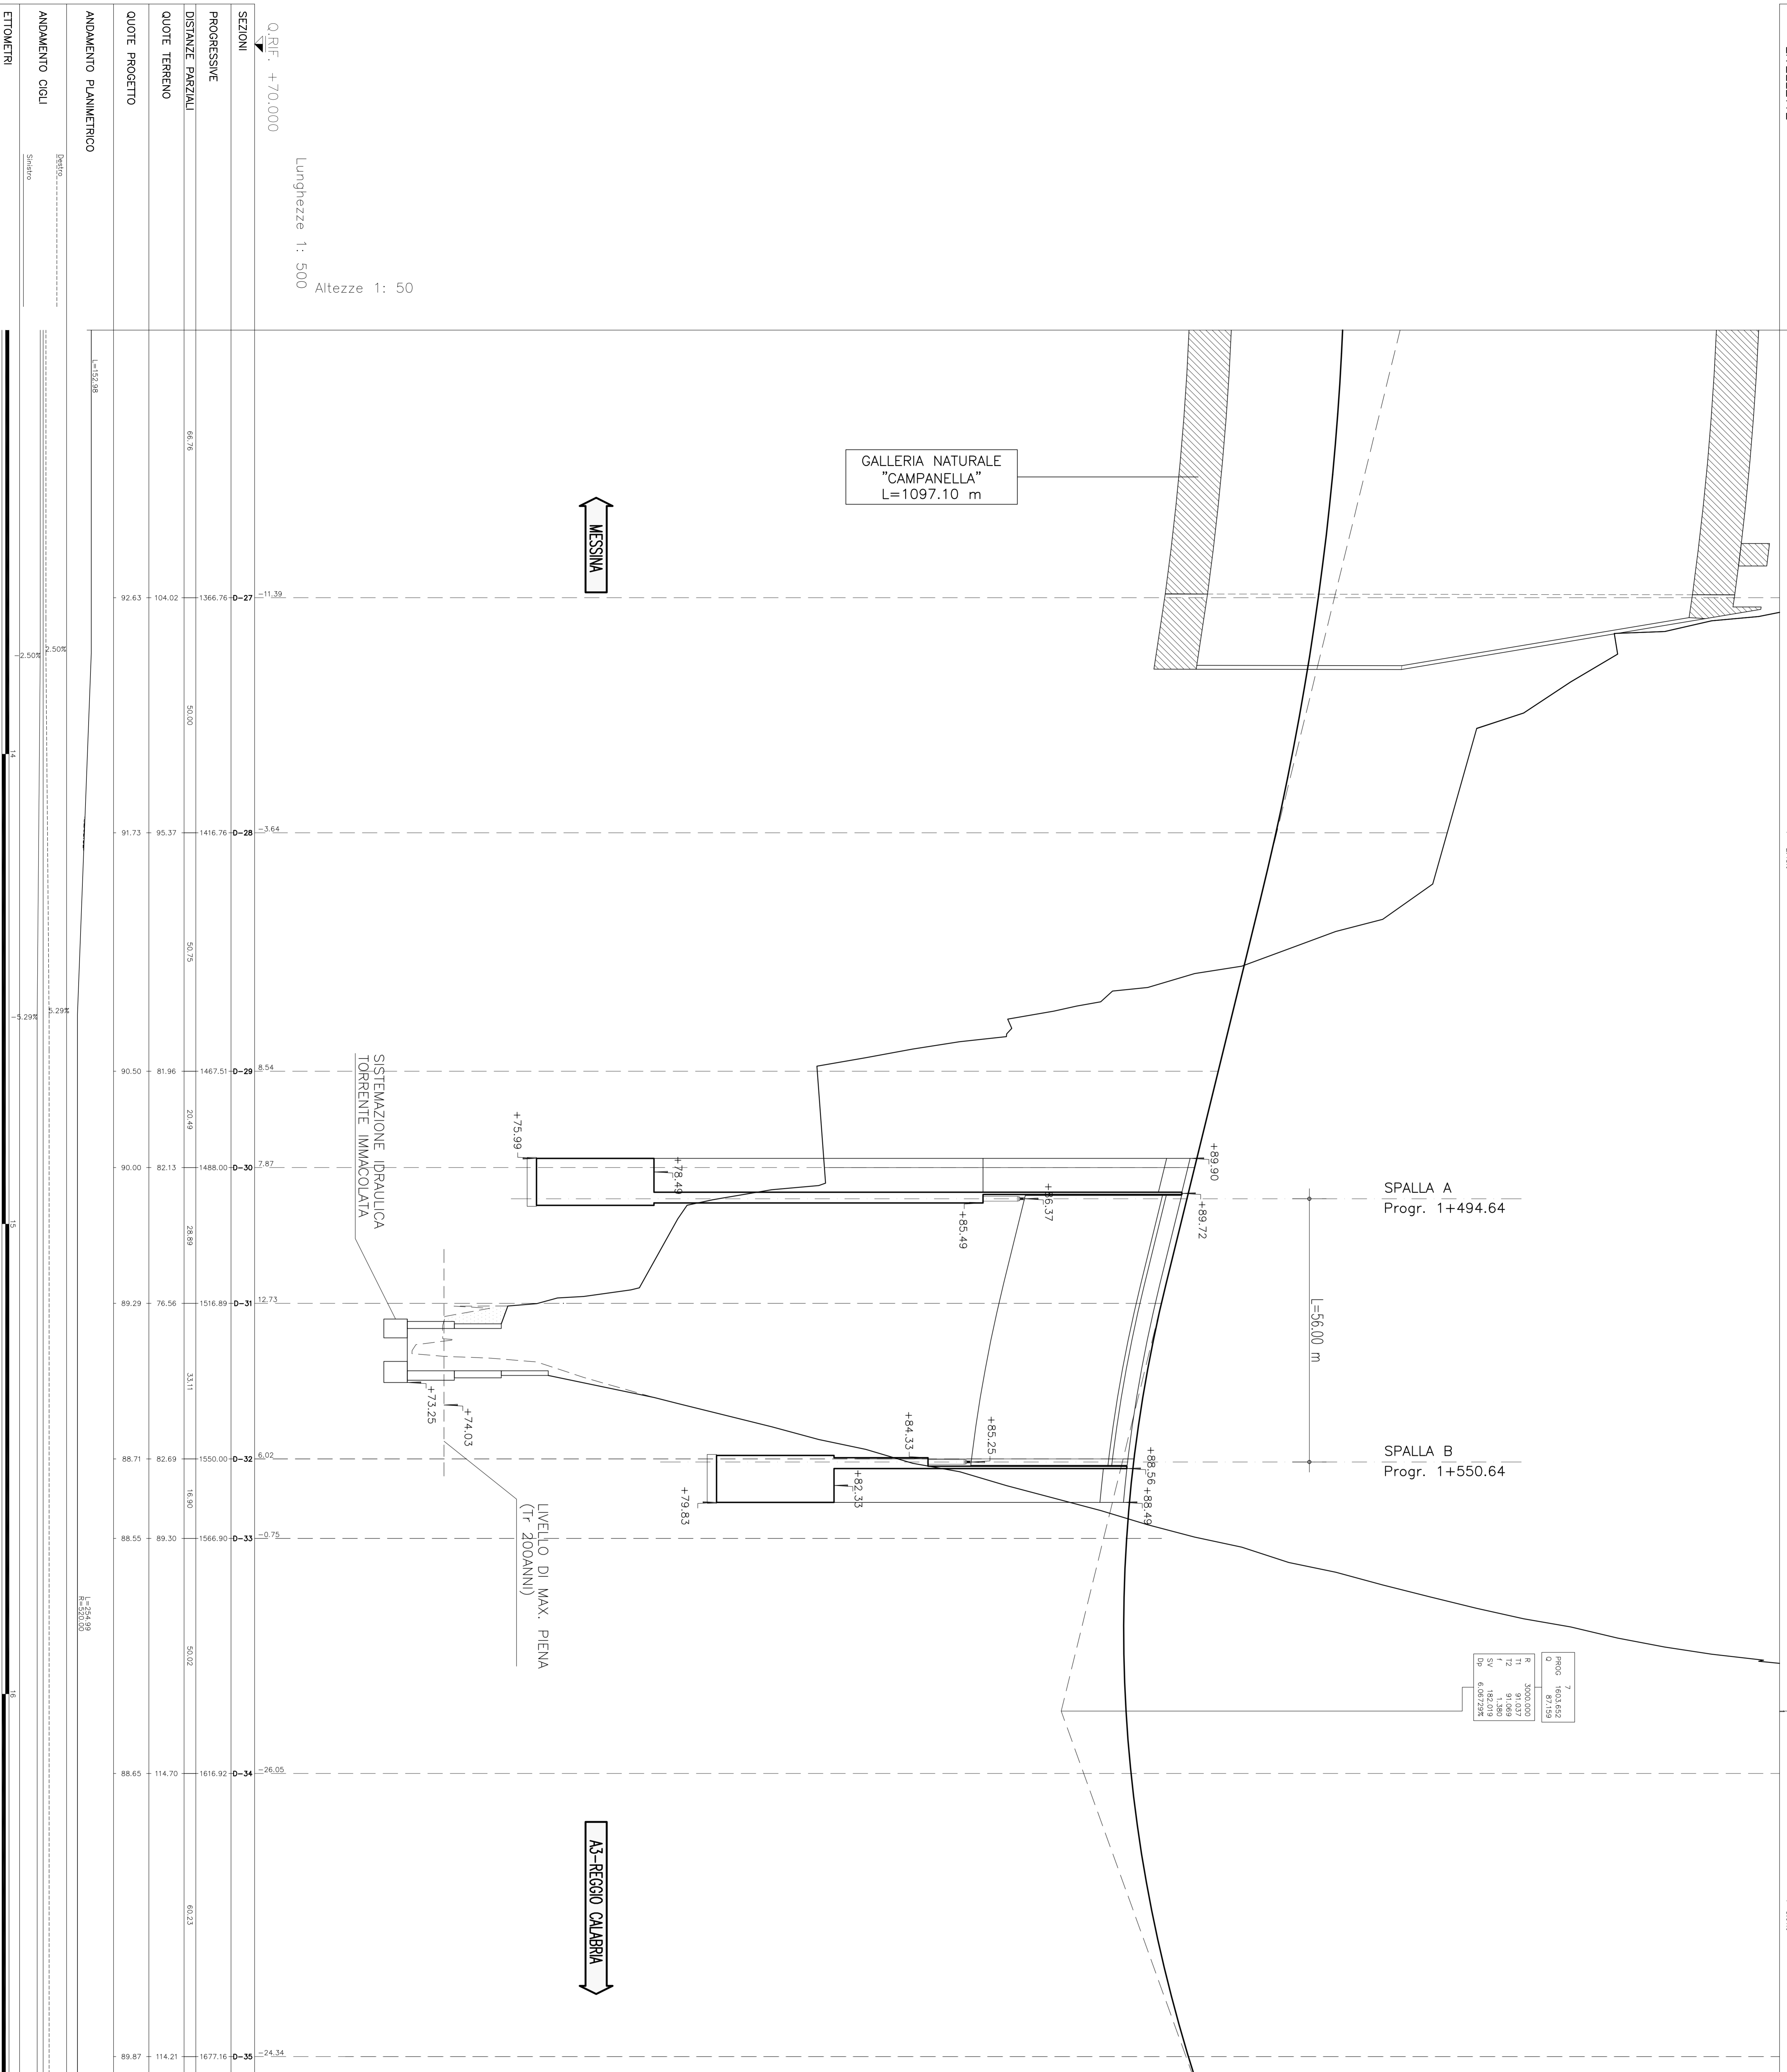

PROF.	7
NO. ALIQU.	1848.43
Q.	817.528
T1	3080.207
T2	91.027
F	91.088
S1	182.019
S2	82.722

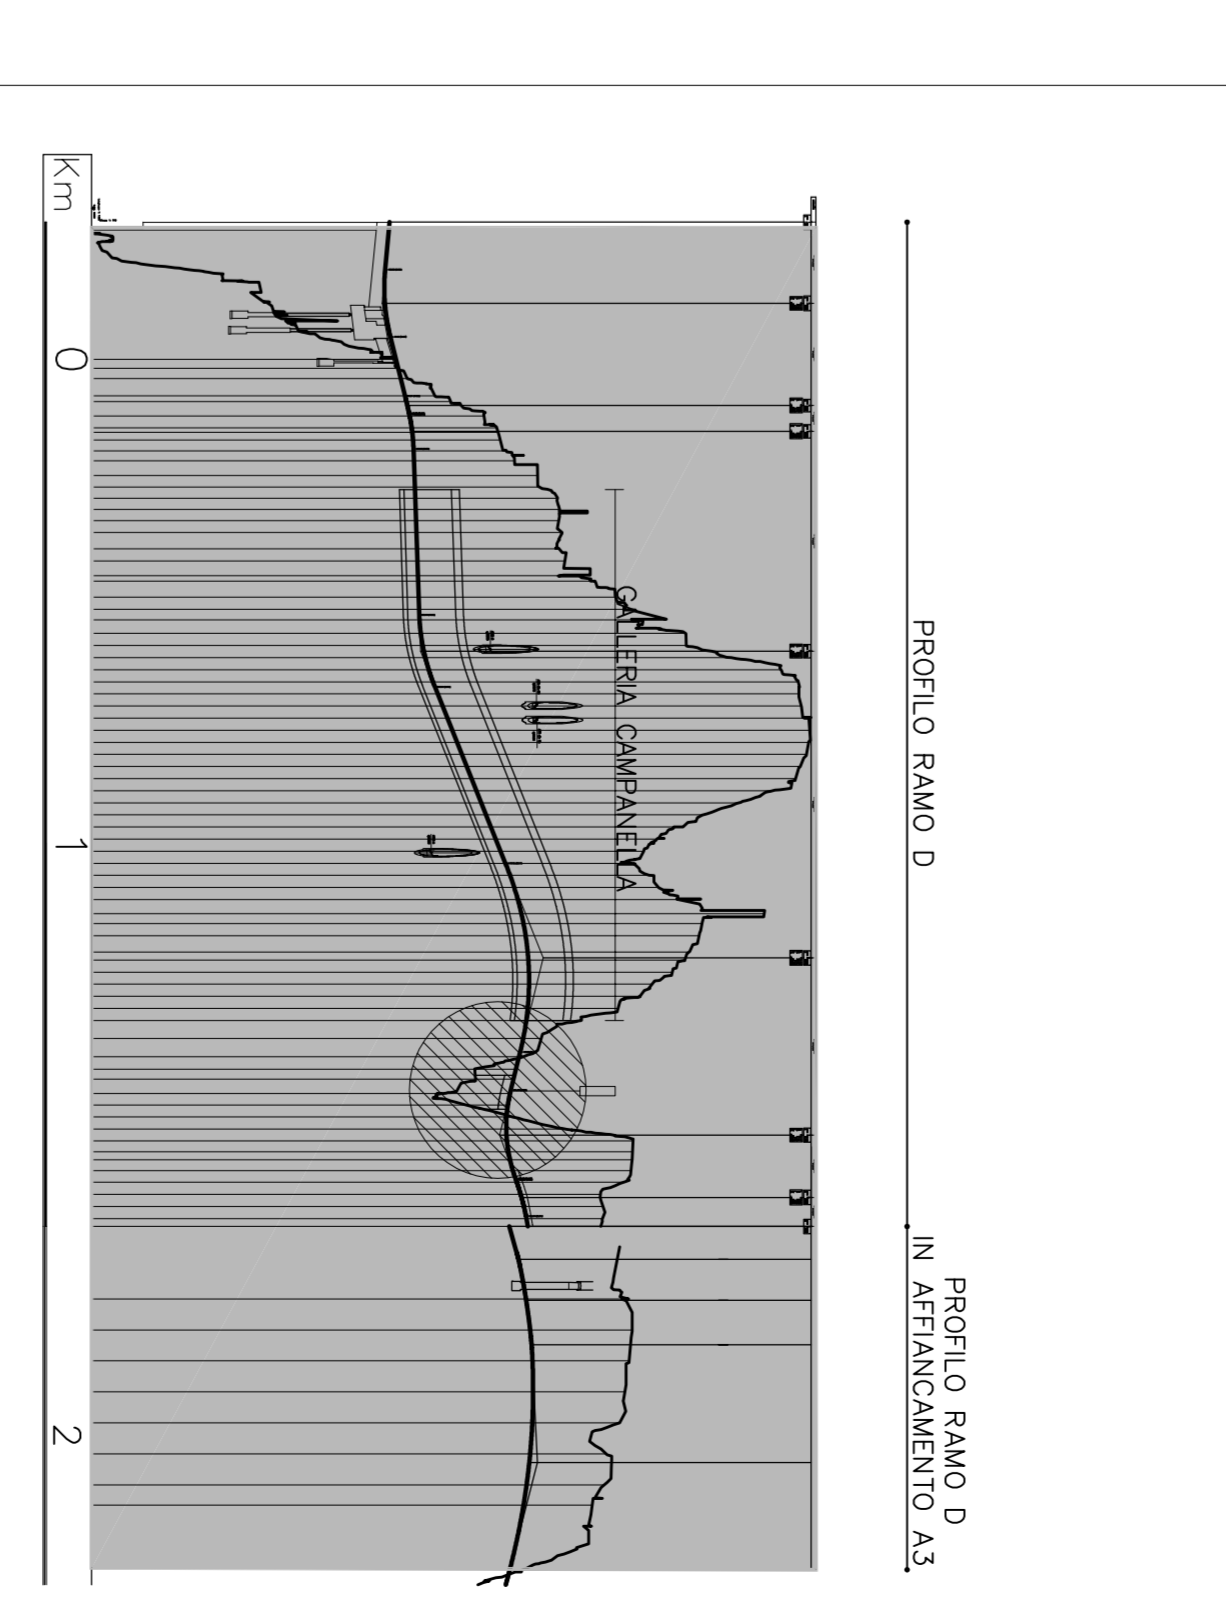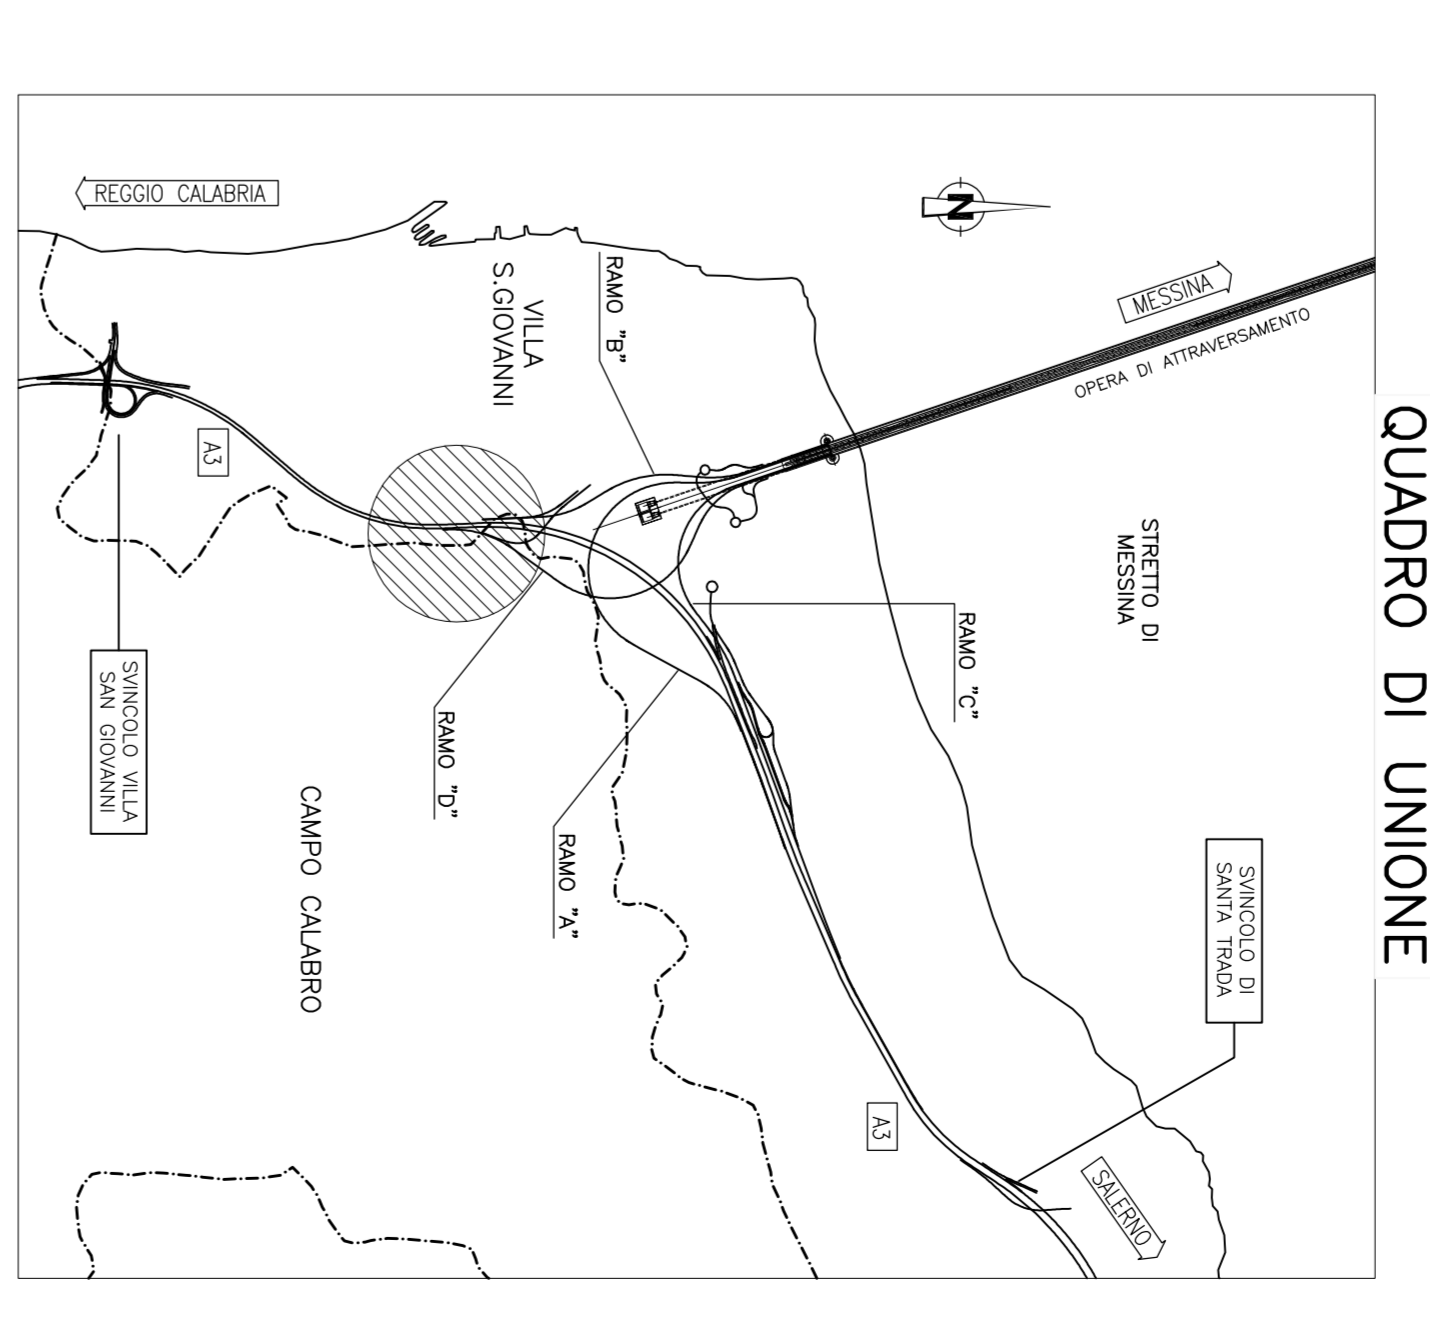

Stretto di Messina
EUROINIK S.C.A.
PROGETTO DEFINITIVO

COLLEGAMENTI CALABRIA
INFRASTRUTTURE STRADALI OPERE CIVILI
ELEMENTI DI CARATTERE GENERALE
VADOTTO IMMACOLATA

PROGETTAZIONE	EUROINIK S.C.A.	PROGETTO DEFINITIVO
PROGETTO DEFINITIVO	EUROINIK S.C.A.	PROGETTO DEFINITIVO
PROGETTO DEFINITIVO	EUROINIK S.C.A.	PROGETTO DEFINITIVO