



STRALCIO PLANIMETRICO

Scala 1:200

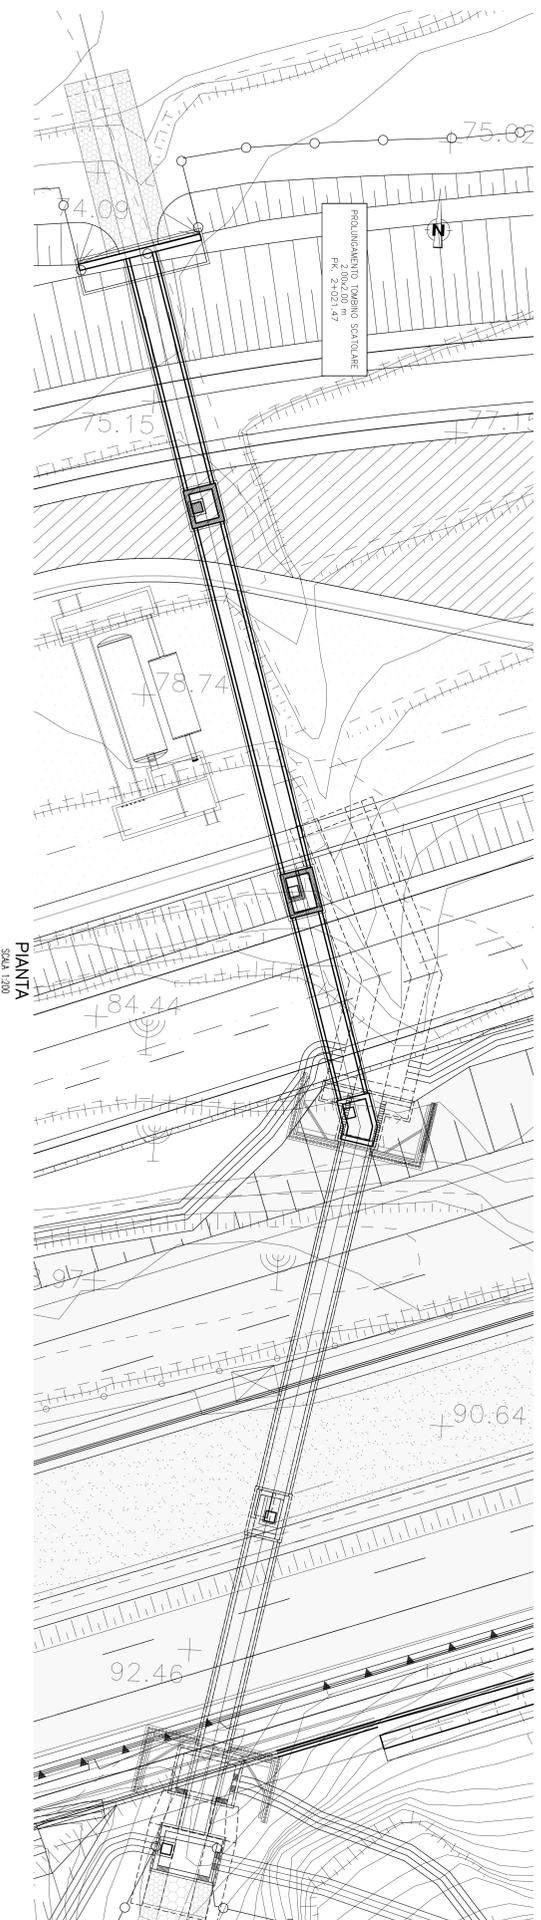


PANITA

Scala 1:200

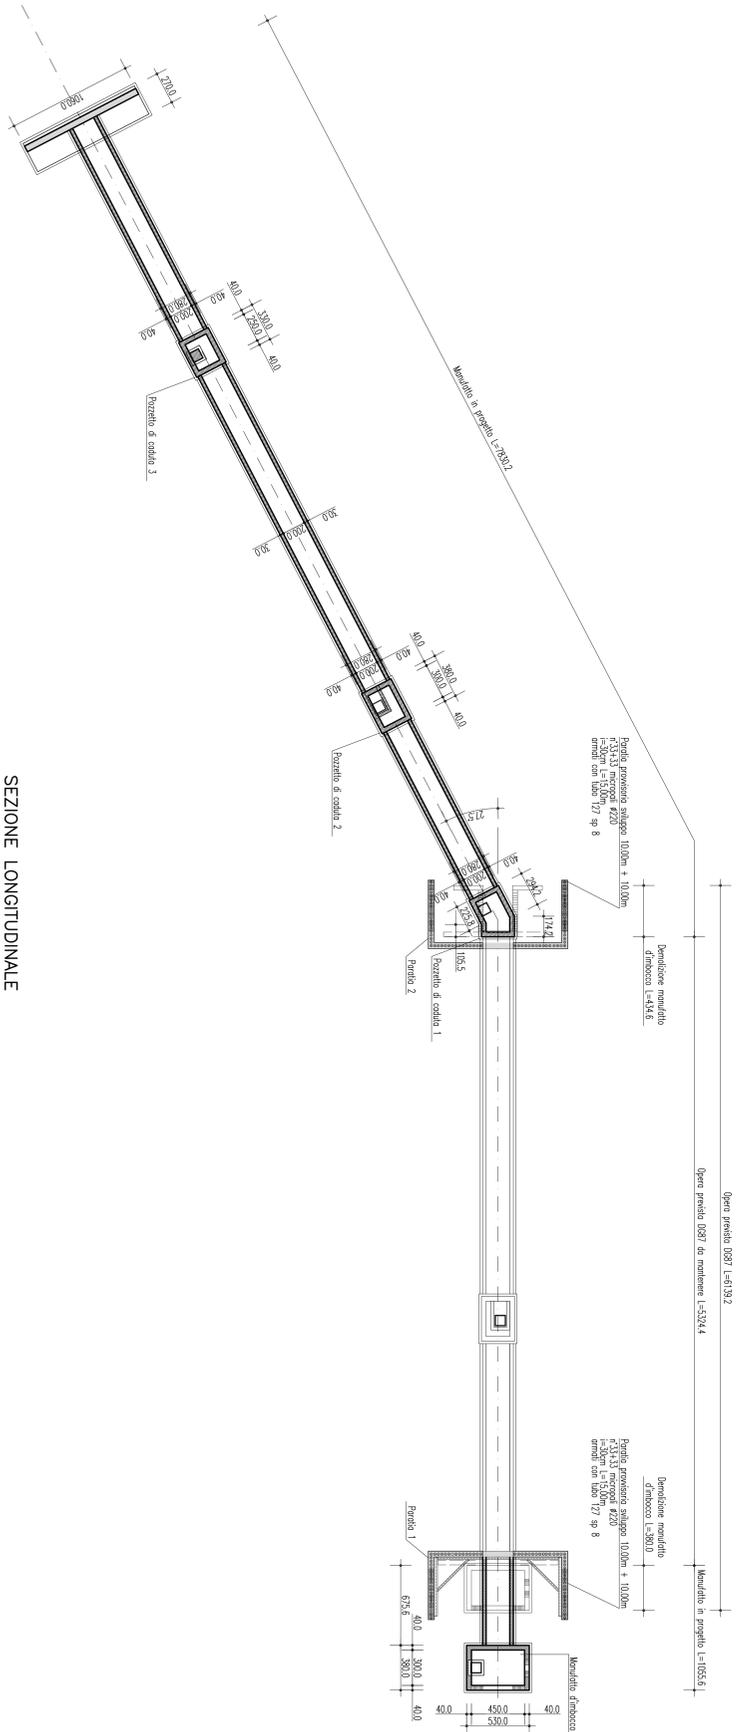

SEZIONE LONGITUDINALE

Scala 1:200

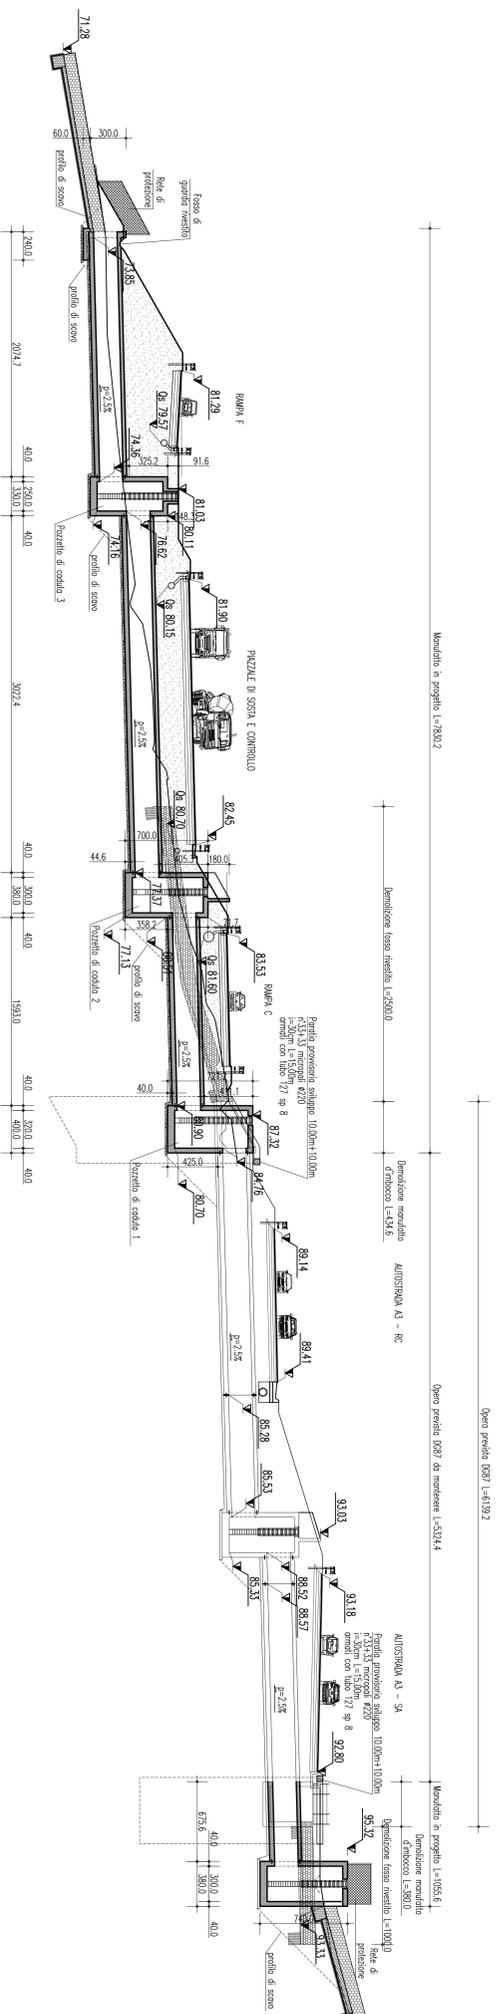

NOTE GENERALI

- I DATI RELATIVI ALLA D827 RISULTANO INCONTRARI E DA VERIFICARE IN SITO
- VOLUME DI SCAMO A MONTE: 590 mc
- VOLUME DI SCAMO A VALLE: 1465 mc

TABELLA MATERIALI

- CONGLOMERATO CEMENTIZIO PER MANIFATTI IDRAULICI (PREPARAZIONI e GETTI) IN OPERA)**
- Classe di esposizione ambientale: XC4 (UNI 11104 e UNI EN 206-1)
 - Classe di resistenza: CLASS E C32/40
 - Rapporto A/C massimo: 0,50
 - Classe di consistenza: S4
 - Diametro massimo degli aggregati: 32 mm
- CONGLOMERATO CEMENTIZIO PER FONDAZIONI OPERE DIMBOCCO**
- Classe di esposizione ambientale: XC2 (UNI 11104 e UNI EN 206-1)
 - Classe di resistenza: CLASS E C25/30
 - Rapporto A/C massimo: 0,50
 - Classe di consistenza: S4
 - Diametro massimo degli aggregati: 32 mm
- CONGLOMERATO CEMENTIZIO PER ELEVAZIONI OPERE DIMBOCCO**
- Classe di esposizione ambientale: XC4-S1-WF2 (UNI 11104 e UNI EN 206-1)
 - Classe di resistenza: CLASS E C32/40
 - Rapporto A/C massimo: 0,50
 - Classe di consistenza: S4
 - Diametro massimo degli aggregati: 32 mm
- ACCIAIO PER CONGLOMERATO CEMENTIZIO ARMATO**
- Per le strutture metalliche si adottano lamiere in acciaio del tipo B490C controllato
 - Per le strutture in ferro si adottano acciai legati con caratteristiche:
 - Tensione di snervamento caratteristico $f_k = 450 \text{ N/mm}^2$
 - Tensione caratteristica a rottura $f_k = 540 \text{ N/mm}^2$
 - Resistenza caratteristica di calcolo $f_{td} = 146/9=16,22 \text{ N/mm}^2$
 - Deformazione caratteristica di calcolo massimo $t_{td} = 7,5 \%$
 - Deformazione di progetto $t_{td} = 6,75 \%$
- COOPERIFERO**
- Copriferro nominale: Crom = 0,04%
 - MANIFATTI IDRAULICI : Copriferro minimo (Cmin) = 40 mm
 - ELEVAZIONI OPERE DIMBOCCO : Copriferro minimo (Cmin) = 45 mm
 - FONDAZIONI OPERE DIMBOCCO : Copriferro minimo (Cmin) = 40 mm
- MISCELA CEMENTIZIA PER CEMENTAZIONE MICROBOLLI**
- Classe di esposizione ambientale: XC2 (UNI 11104 e UNI EN 206-1)
 - Rapporto A/C massimo: 0,50
 - Contenzione minimo di cemento: 300 kg/mc
 - Cemento tipo III 32,5 32,5% in ambiente non aggressivo
 - Cemento tipo IV 42,5 42,5% in ambiente aggressivo
- ACCIAIO PER MICROBOLLI**
- Elementi non saldati (impiegheranno: acciaio S355D (ex S10 Q) (UNI EN 10025)
 - Elementi non saldati : acciaio S275D0 (ex 430 Q) (UNI EN 10025)

TABELLA INCIDENZE

TORNINO SCALZARE	120 Kg/mc
BOZZETTO DI CADUTA 1	55 Kg/mc
BOZZETTO DI CADUTA 2	55 Kg/mc
BOZZETTO DI CADUTA 3	55 Kg/mc
MANIFATTO DIMBOCCO	55 Kg/mc

ELABORATI DI RIFERIMENTO

- PER LE SISTEMAZIONI IDRAULICHE RAGGI URBICCHI SI VEDA ELABORATO C020700P72CSCSIN00000007
- PER LO SMALTIMENTO DELLE ACQUE DI PANTOFORMA SI VEDA ELABORATO C020700P72CSCSIN0000000004

Stretto di Messina


1998/99/01/11/12/13/2139/214