


0 0.125 0.25km

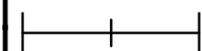

Scala =1:10000



DU21362B1718760


Valutazione preliminare intervento (art. 6 comma 9 D.LGS 152/06)

Carta dei vincoli

Rev. 01 del 07/03/2019



Linea aerea 380 kV "Sandrigo - Cordignano" (T.21.362)
Interferenza con superstrada a pedaggio "Pedemontana Veneta"
Risoluzione dell'interferenza n.23

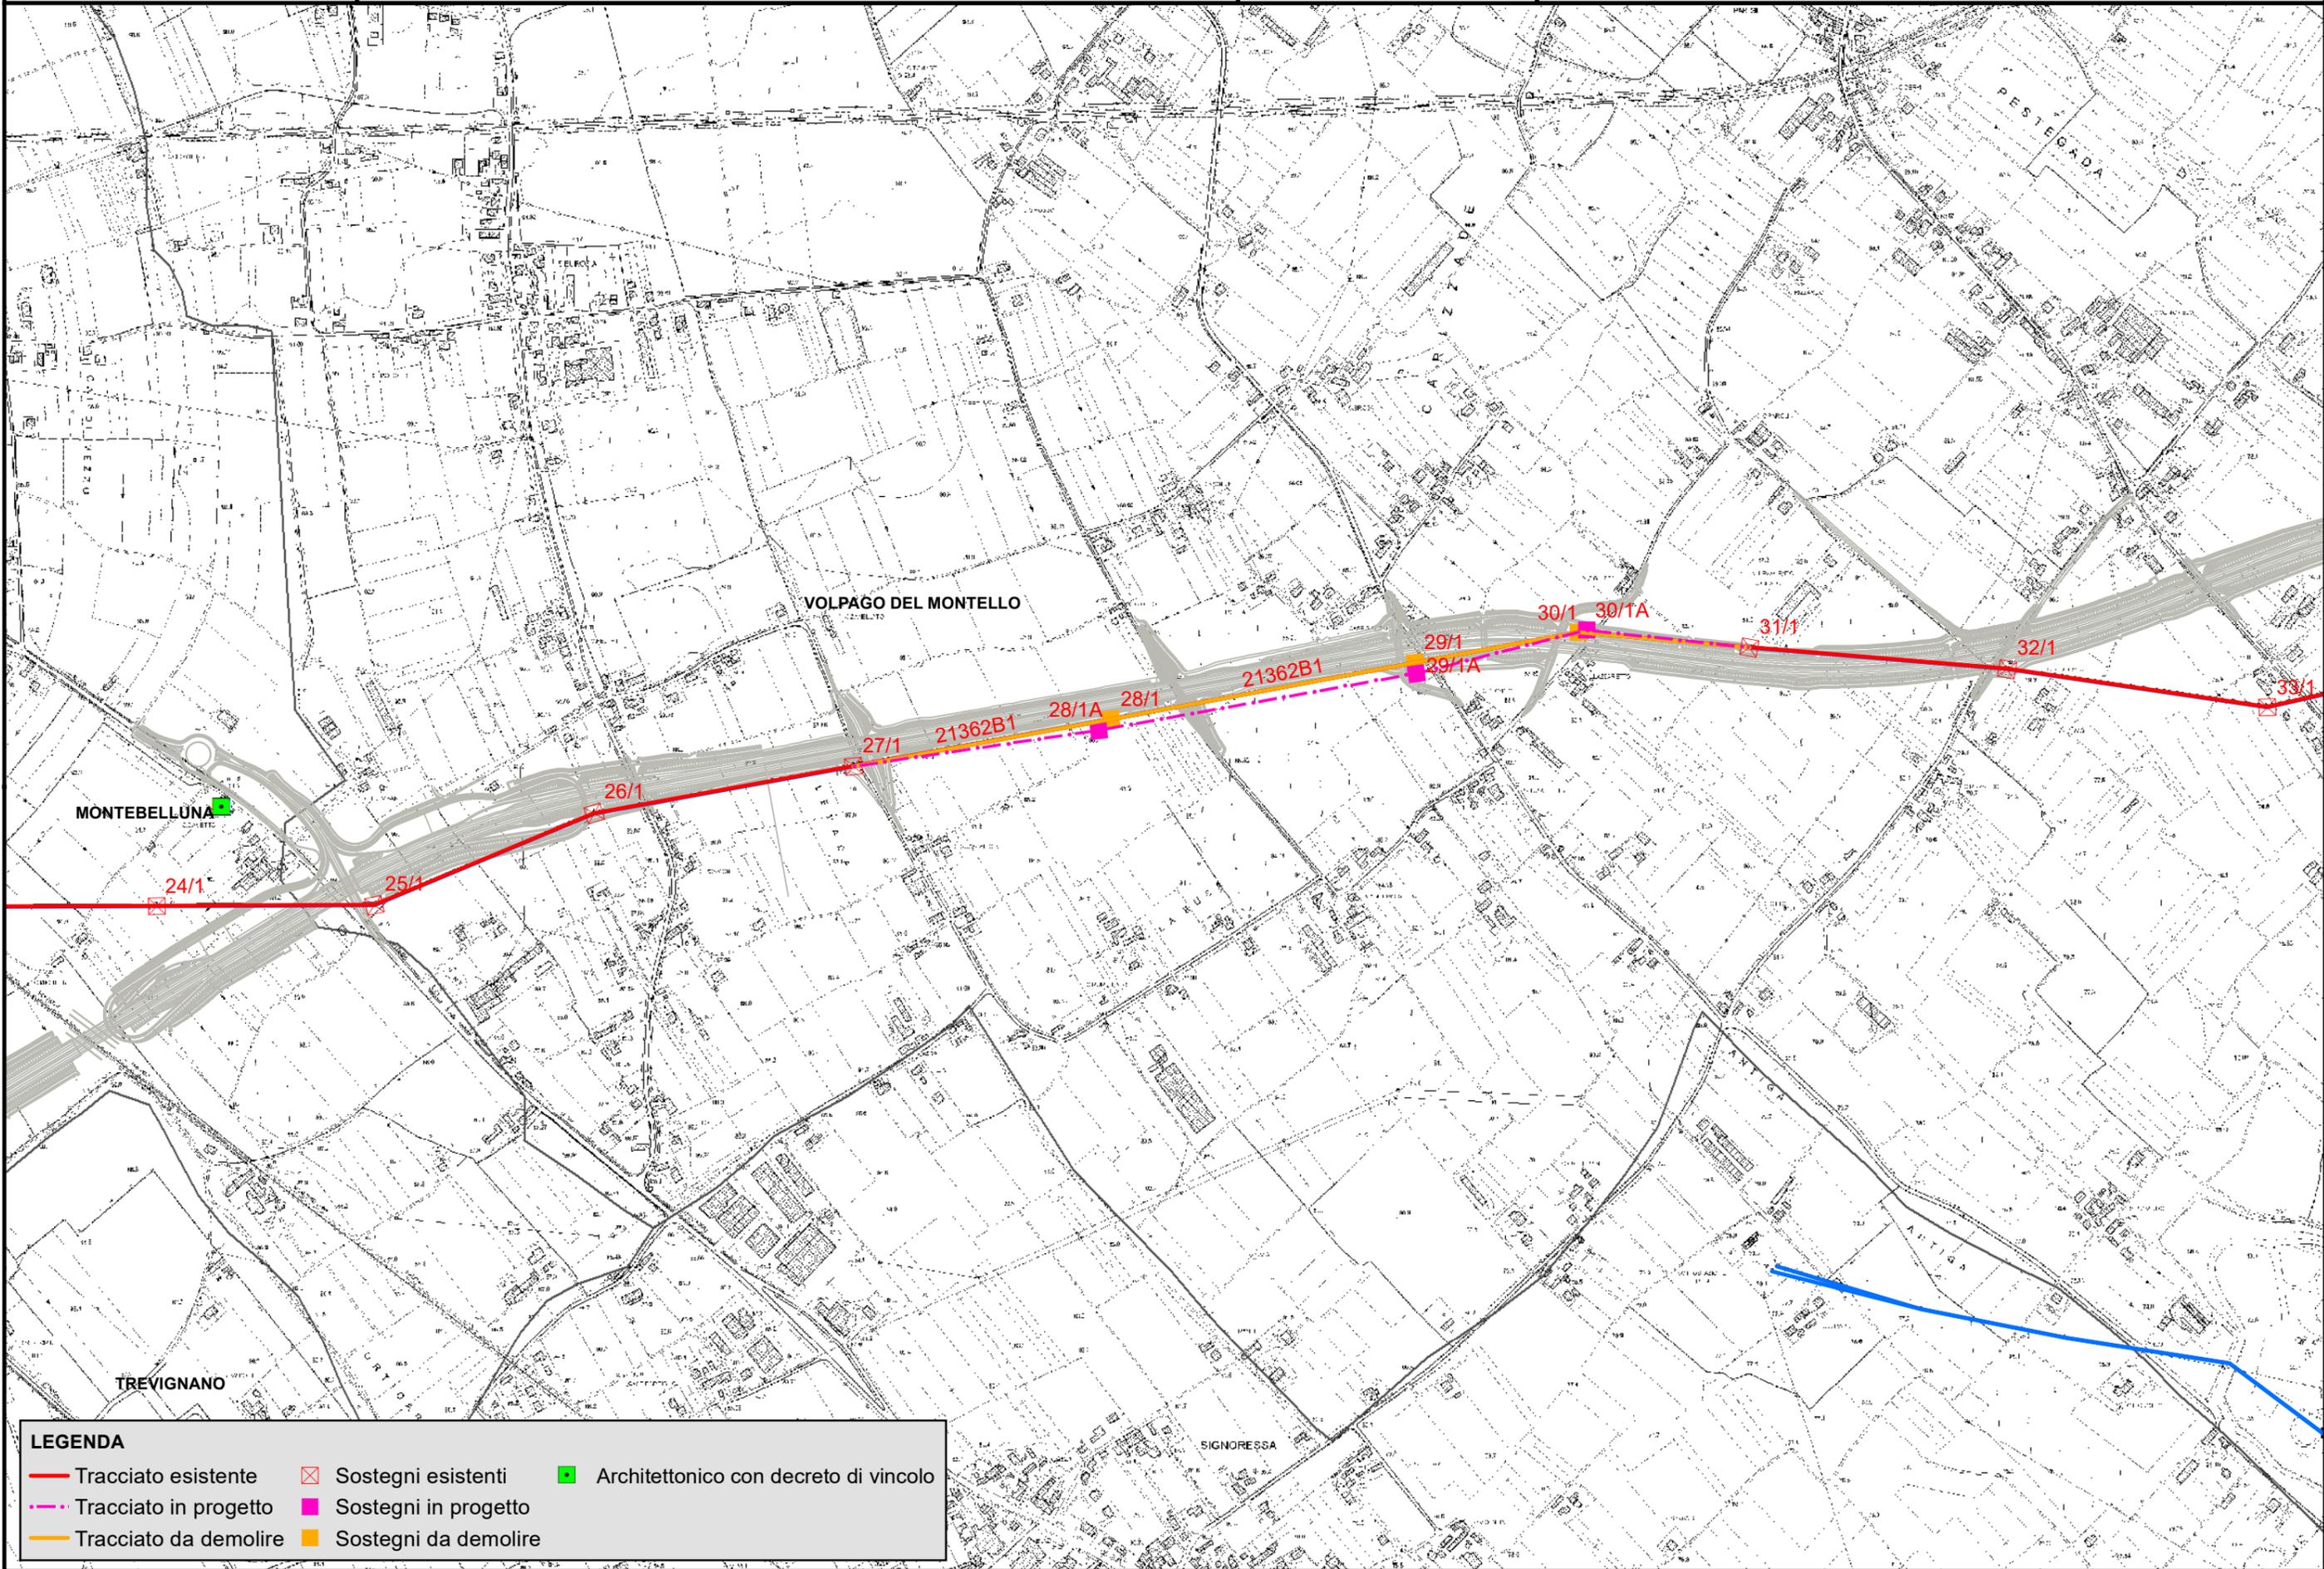

LEGENDA

- Tracciato esistente
- · - · - Tracciato in progetto
- Tracciato da demolire
- Sostegni esistenti
- Sostegni in progetto
- Sostegni da demolire
- Architettonico con decreto di vincolo