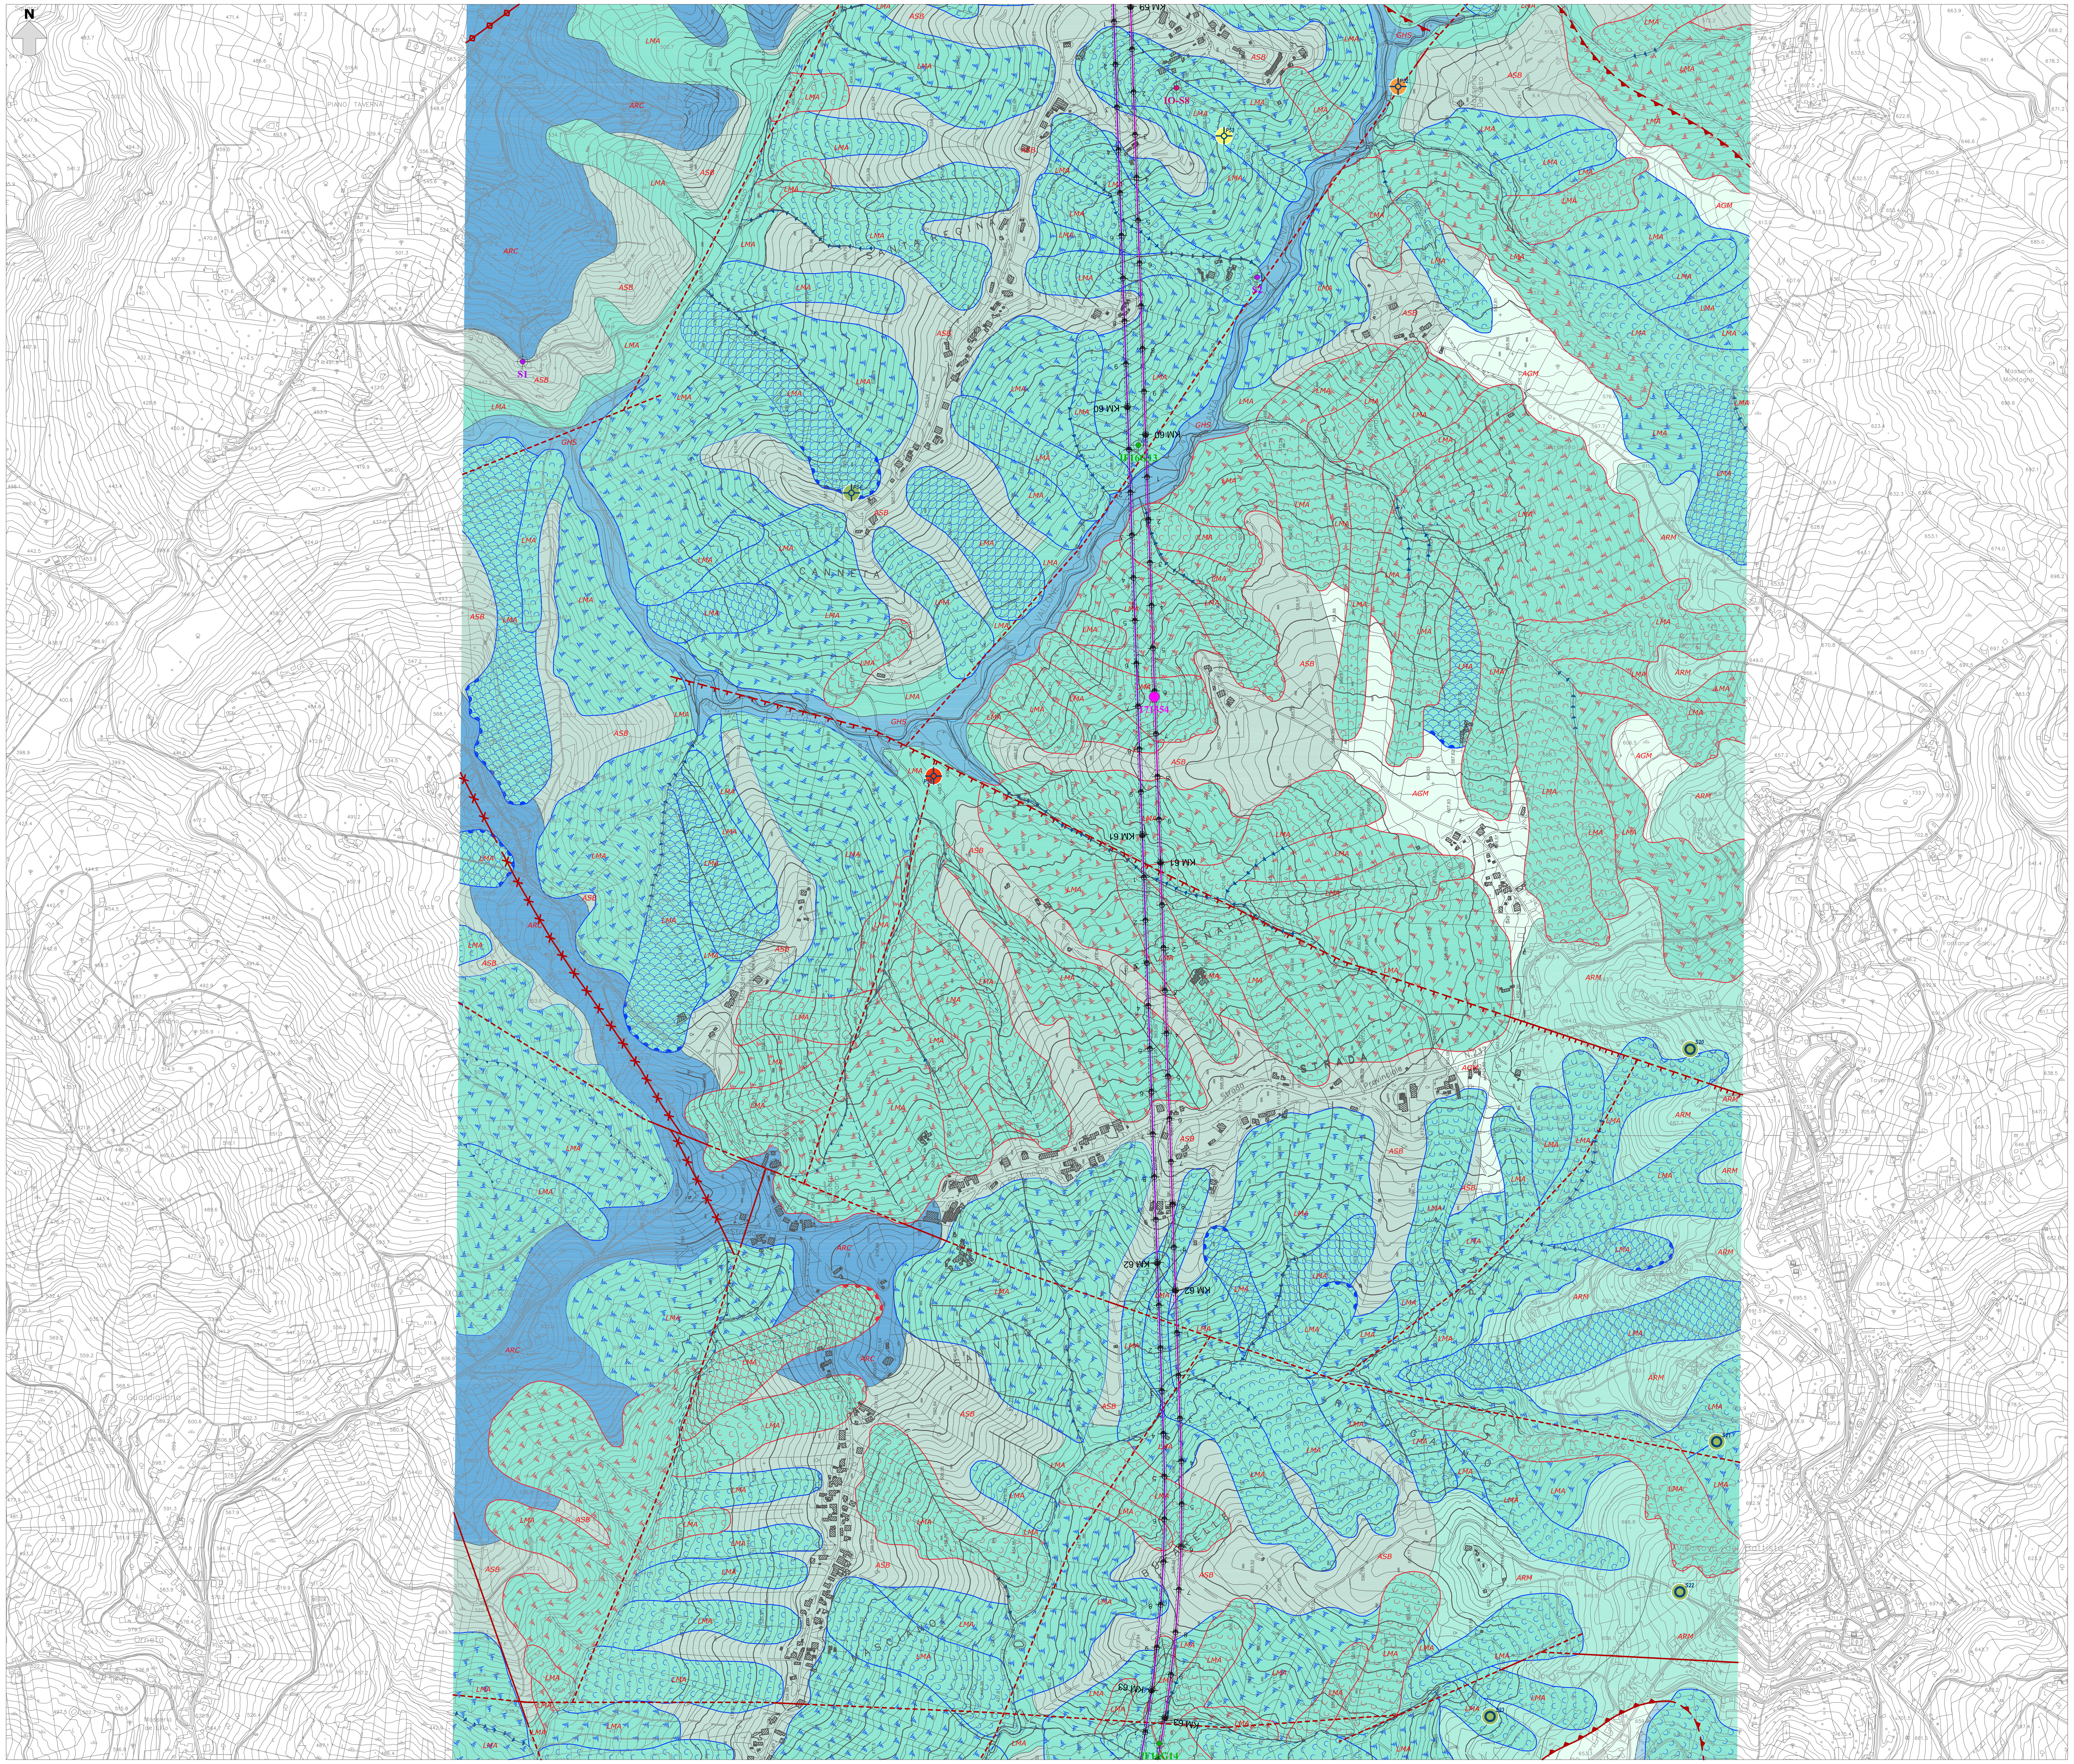

LEGENDA

COMPLESSI DEI TERRENI DI COPERTURA

COMPLESSO IDROGEOLOGICO – Descrizione	UNITÀ GEOLOGICA	TIPO DI PERMEABILITÀ: Porosità	Fessurazione	Carsismo	GRADO DI PERMEABILITÀ (m/s): 10^{-9} 10^{-7} 10^{-5} 10^{-3} (Impermeabile, Molto basso, Basso, Medio, Alto)
GHS – Complesso ghiaioso-sabbioso Ghiaie poligeniche ed eterometriche, da sub-angolose ad arrotondate, in matrice sabbiosa e sabbioso-limosa da scarsa ad abbondante; conglomerati a clasti poligenici ed eterometrici, da sub-angolosi ad arrotondati, massivi o mal-stratificati, in matrice sabbiosa e sabbioso-limosa da scarsa ad abbondante; sabbie, sabbie limose e limi sabbiosi a struttura indistinta o debolmente laminata, con frequenti ciottoli e ghiaie poligeniche da sub-angolose ad arrotondate e sporadiche intercalazioni di argille limose; localmente sono presenti paleosuoli e livelli fortemente pedogenizzati. Costituiscono acquiferi porosi di buona trasmissività, piuttosto eterogenei ed anisotropi; sono sede di falde idriche di particolare rilevanza, localmente autonome ma globalmente a deflusso unitario, che possono avere interscambi con i corpi idrici superficiali e sotterranei delle strutture idrogeologiche limitrofe. La permeabilità, esclusivamente per porosità, è variabile da bassa a media.	b, CRV, LSO, ORS1, ORS2, RPL1, SFL4				
LMA – Complesso limoso-argilloso Argille limose, limi argillosi e limi argilloso-sabbiosi a struttura indistinta o finemente laminata, con abbondanti resti vegetali e rare ghiaie poligeniche da angolose a sub-arrotondate; limi argilloso-sabbiosi e limi sabbiosi a struttura indistinta, con rare ghiaie poligeniche da sub-angolose a sub-arrotondate; a luoghi si rinvengono passaggi di sabbie, sabbie limose e limi sabbiosi a struttura indistinta, con abbondanti resti vegetali e frequenti ghiaie poligeniche da angolose a sub-arrotondate; localmente sono presenti ceneri a struttura indistinta o debolmente laminata e lenti di conglomerati massivi o in strati molto spessi. Costituiscono acquiferi porosi di scarsa trasmissività, fortemente eterogenei ed anisotropi; sono privi di corpi idrici sotterranei di importanza significativa, a meno di piccole falde a carattere stagionale. La permeabilità, esclusivamente per porosità, è variabile da bassa a media.	b2, I, SFL3, SVI1, SVI2, SVI3, A, Q, S				

COMPLESSI DELLE UNITÀ DEL SUBSTRATO

COMPLESSO IDROGEOLOGICO – Descrizione	UNITÀ GEOLOGICA	TIPO DI PERMEABILITÀ: Porosità	Fessurazione	Carsismo	GRADO DI PERMEABILITÀ (m/s): 10^{-9} 10^{-7} 10^{-5} 10^{-3} (Impermeabile, Molto basso, Basso, Medio, Alto)
AGM – Complesso argilloso-marnoso Argille, argille marnose e marne scagliose o in strati da molto sottili a sottili, con rare ghiaie poligeniche e locali intercalazioni di torbiditi calcaree e radiolariti; argille limose, limi argillosi e marne in strati da molto sottili a molto spessi, talora poco evidenti e a laminazione piano-parallela, con sottili intercalazioni di sabbie e sabbie limose. Costituiscono limiti di permeabilità per gli acquiferi giustapposti verticalmente o lateralmente e, nello specifico contesto idrogeologico di riferimento, rappresentano degli *acquiclude* di notevole importanza per gli acquiferi giustapposti verticalmente o lateralmente. La permeabilità, per porosità e fessurazione, è generalmente molto bassa.	ANZ2, APC, AVR, FYR				
ARC – Complesso arenaceo-conglomeratico Microconglomerati e arenarie in strati da sottili a molto spessi, con locale matrice fine a grado di cementazione variabile, con frequenti passaggi di sabbie limose e limi argilloso-sabbiosi; conglomerati a clasti poligenici ed eterometrici, da sub-arrotondati ad arrotondati, mal-stratificati o in strati molto spessi, in matrice sabbiosa, sabbioso-limosa e calcareo-sabbiosa da scarsa ad abbondante; a luoghi si rinvengono si rinvengono intercalazioni di cineriti a composizione riolitica e passaggi di sabbie e sabbie limose. Costituiscono acquiferi misti di discreta trasmissività, fortemente eterogenei ed anisotropi; sono sede di falde idriche di modesta rilevanza, generalmente discontinue e frazionate. La permeabilità, per porosità e fessurazione, è variabile da molto bassa a bassa.	ANZ1, BNA3, BVNa, STF3, TFRa				
ARM – Complesso arenaceo-marnoso Arenarie e quarzoareniti in strati da medi a molto spessi, con locali passaggi di quarzosiltiti e diffuse intercalazioni di argille marnose, marne e calcilutiti; argille marnose, marne e siltiti laminate o in strati molto sottili, con frequenti passaggi di arenarie a laminazione piano-parallela e convoluta; a luoghi si rinvengono livelli di paraconglomerati mal stratificati, da poco a ben cementati, e orizzonti di quarzoareniti in alternanza con marne argillose. Costituiscono acquiferi misti di modesta trasmissività, fortemente eterogenei ed anisotropi; sono sede di falde idriche di ridotta rilevanza, generalmente discontinue e frazionate. La permeabilità, per porosità e fessurazione, è variabile da molto bassa a bassa.	FYN, VBA2, VBA3				
ASB – Complesso argilloso-sabbioso Argille limose, argille marnose e marne in strati da molto sottili a molto spessi, talora a laminazione piano-parallela, con frequenti intercalazioni di sabbie e sabbie limose; argille e argille sabbiose laminate o in strati molto sottili, con diffusi passaggi di marne sabbiose, limi detritici e clasti di gesso; sabbie e sabbie limose in strati da sottili a medi, con frequenti intercalazioni di limi argillosi e argille marnose; a luoghi si rinvengono lenti ciottolose e passaggi di arenarie, siltiti e conglomerati ben cementati. Costituiscono acquiferi misti di modesta trasmissività, fortemente eterogenei ed anisotropi; sono sede di falde idriche di scarsa rilevanza, generalmente discontinue e a carattere stagionale. La permeabilità, per porosità e fessurazione, è variabile da molto bassa a bassa.	BNA1b, BNA2, BVNb, STF2, TFR				
CLB – Complesso calcareo-breccioso Calcareniti lentiformi o in strati da medi a molto spessi, con frequenti passaggi di arenarie, calcari marnosi, calcilutiti e calciruditi; calcari evaporitici mal-stratificati e vacuolari, con rari nidi di zolfo e orizzonti di brecce calcaree; a luoghi si rinvengono lenti di conglomerati a clasti poligenici ed eterometrici, da sub-arrotondati ad arrotondati, massivi o in strati molto spessi, in matrice sabbiosa e sabbioso-limosa da scarsa ad abbondante; localmente sono presenti sottili passaggi di marne calcaree silicizzate e livelli di argille e argille marnose. Costituiscono acquiferi fessurati di discreta trasmissività, fortemente eterogenei ed anisotropi; sono sede di falde idriche di modesta rilevanza, sia frazionate che a deflusso unitario. La permeabilità, per fessurazione e carsismo, è variabile da molto bassa a bassa.	CTLa, FYRa, FYR2, STF1				
CMR – Complesso calcareo-marnoso Calciruditi, calcareniti, calcilutiti e calcari marnosi in strati da sottili a spessi, con locali intercalazioni di argille limose, argille marnose e marne; calcari micritici, calcari marnosi e marne laminate o in strati da molto sottili a medi, con locali intercalazioni di arenarie, calcareniti e argille marnose; a luoghi si rinvengono passaggi di microconglomerati, arenarie e calciruditi bioclastiche; localmente sono presenti orizzonti di brecciole calcaree a struttura caotica e intercalazioni di argille e marne argillose in alternanza con calcilutiti e calcari marnosi silicizzati. Costituiscono acquiferi fessurati di buona trasmissività, fortemente eterogenei ed anisotropi; sono sede di falde idriche di discreta rilevanza, generalmente discontinue e frazione. La permeabilità, essenzialmente per fessurazione, è variabile da molto bassa a bassa	ANZ2a, FAE, FAEb				
GSM – Complesso gessoso-marnoso Gessi selenitici macrocristallini massivi o in strati molto spessi, in alternanza con marne gessose, gessosiltiti, gessoareniti e gessoruditi; argille, argille limose e argille marnose in strati da sottili a medi, con diffusi cristalli centimetrici di gesso, locali lenti di gessoareniti e frequenti passaggi di sabbie e sabbie limose; a luoghi si rinvengono intercalazioni di cineriti e porzioni ad assetto caotico costituite da blocchi eterometrici di calcari marnosi, calcareniti, marne silicizzate e gesso in abbondante matrice argilloso-limosa. Costituiscono acquiferi misti di scarsa trasmissività, fortemente eterogenei ed anisotropi; sono sede di falde idriche di ridotta rilevanza, generalmente frazionate e a carattere stagionale. La permeabilità, per porosità e fessurazione, è generalmente molto bassa.	CTL, MZF				
MAG – Complesso marnoso-argilloso Marne, marne argillose e argille marnose, con intercalazioni di diatomiti, generalmente a laminazione piano-parallela, con locali passaggi di sabbie e sabbie limose; a luoghi si rinvengono intercalazioni di arenarie, siltiti e calcilututi. Costituiscono limiti di permeabilità per gli acquiferi giustapposti verticalmente o lateralmente e, nello specifico contesto idrogeologico di riferimento, rappresentano degli acquiclude di notevole importanza per gli acquiferi giustapposti verticalmente o lateralmente. La permeabilità, per porosità e fessurazione, è generalmente da molto bassa a bassa.	TPC, TPL				

SIMBOLOGIA

Elementi strutturali e tettonici

- Limite stratigrafico
- Asse di piega anticlinale
- Asse di piega anticlinale, a tratteggio se presunto e/o sepolto
- Faglia di cinematica sconosciuta, a tratteggio se presunta e/o sepolta
- Faglia diretta, a tratteggio se presunta e/o sepolta
- Faglia inversa, a tratteggio se presunta e/o sepolta
- Faglia trascorrente destra, a tratteggio se presunta e/o sepolta
- Sovrascorrimento, a tratteggio se presunto e/o sepolto

Elementi idrografici

Descrizione	Stato di attività: Permanente	Temporaneo
Corso d'acqua		
Lago		

Forme, processi e depositi gravitativi

Descrizione		Stato di attività: Attivo (A)	Quiescente (Q)	Stabilizzato (S)
Scivolamento rotazionale/traslativo	nicchia			
	corpo			
Colamento lento	nicchia			
	corpo			
Complesso	nicchia			
	corpo			
Area a franosità diffusa	corpo			

Elementi idrogeologici

- Pozzo
- Sorgente
- Linea di flusso sotterraneo
- Isofreatiche (in metri slm)

Valutazione del rischio di interferenza per le risorse idriche
Drowdawn Hazard Index DHI

Intervallo DHI	Classe di rischio	Sovrasegno per pozzi e sorgenti
DHI ≤ 1	Nullo/Trascurabile	
1 < DHI ≤ 2	Basso	
2 < DHI ≤ 5	Medio	
DHI > 5	Alto	

Indagini in sito

- Sondaggio a carotaggio continuo non attrezzato
- Sondaggio a carotaggio continuo attrezzato con piezometro
- Sondaggio a carotaggio continuo attrezzato con inclinometro
- Sondaggio a carotaggio continuo attrezzato per sismica in foro
- Sondaggio a distruzione di nucleo attrezzato con inclinometro

- Database indagini ISPRA
- Campagna indagini 2006-07 PP "Apice-Orsara (nuovo tracciato)"
- Campagna indagini 2008-09 PP "Apice-Orsara (soluz. sud)"
- Campagna indagini 2017 PD "Apice-Hirpinia"
- Campagna indagini 2017 PP "Hirpinia-Orsara-Bovino"
- Campagna indagini 2018 PD "Hirpinia-Orsara-Bovino"

Opere e infrastrutture

- Tracciato di progetto binario pari
- Tracciato di progetto binario dispari

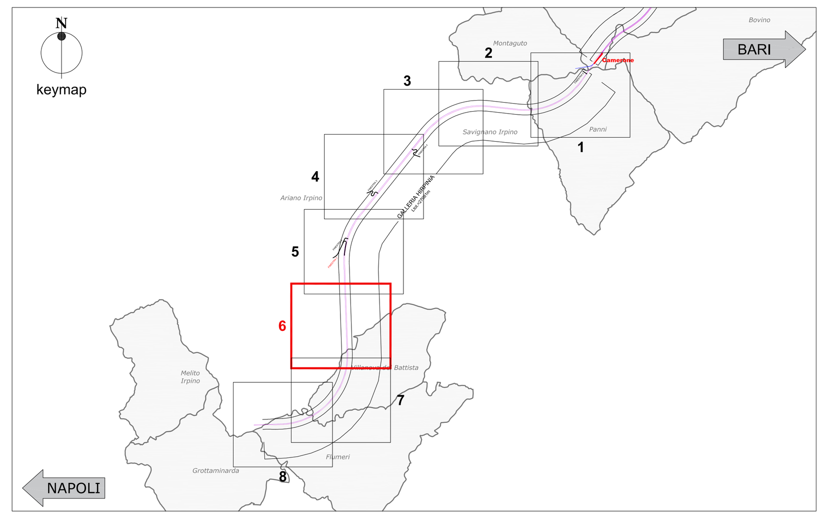

COMMITTENTE:

RFI RETE FERROVIARIA ITALIANA
GRUPPO FERROVIE DELLO STATO ITALIANE

PROGETTAZIONE:

ITALFERR
GRUPPO FERROVIE DELLO STATO ITALIANE

DIREZIONE TECNICA
U.O. GEOLOGIA, GESTIONE TERRE E BONIFICHE

PROGETTO DEFINITIVO

ITINERARIO NAPOLI - BARI
RADDOPPIO TRATTA APICE - ORSARA
II LOTTO FUNZIONALE HIRPINIA - ORSARA

GEOLOGIA, GEOMORFOLOGIA E IDROGEOLOGIA
Carta idrogeologica - tavola 6 di 8

SCALA : 1:5.000

COMMESSA	LOTTO	FASE	ENTE	TIPO DOC.	OPERA/DISCIPLINA	PROGR.	REV.
IF1V	02	D	69	G5	GE0002	006	A

Revis.	Descrizione	Redatto	Data	Verificato	Data	Approvato	Data	Autorizzato Data
A	Emissione Definitiva	W. Rivola	Lug. 2018	A.Salvagnini	Lug. 2018	D. Aprea	Lug. 2018	F. Marchese Lug. 2018

ITALFERR S.p.A. Dott. Geologo Francesco MARCHESE Resp. UO GEOLOGIA, GESTIONE TERRE E BONIFICHE Ordine Geologi Lazio n. 178 ES

File: IF1V02D69G5GE0002006A.dwg — n. Elab.: 21