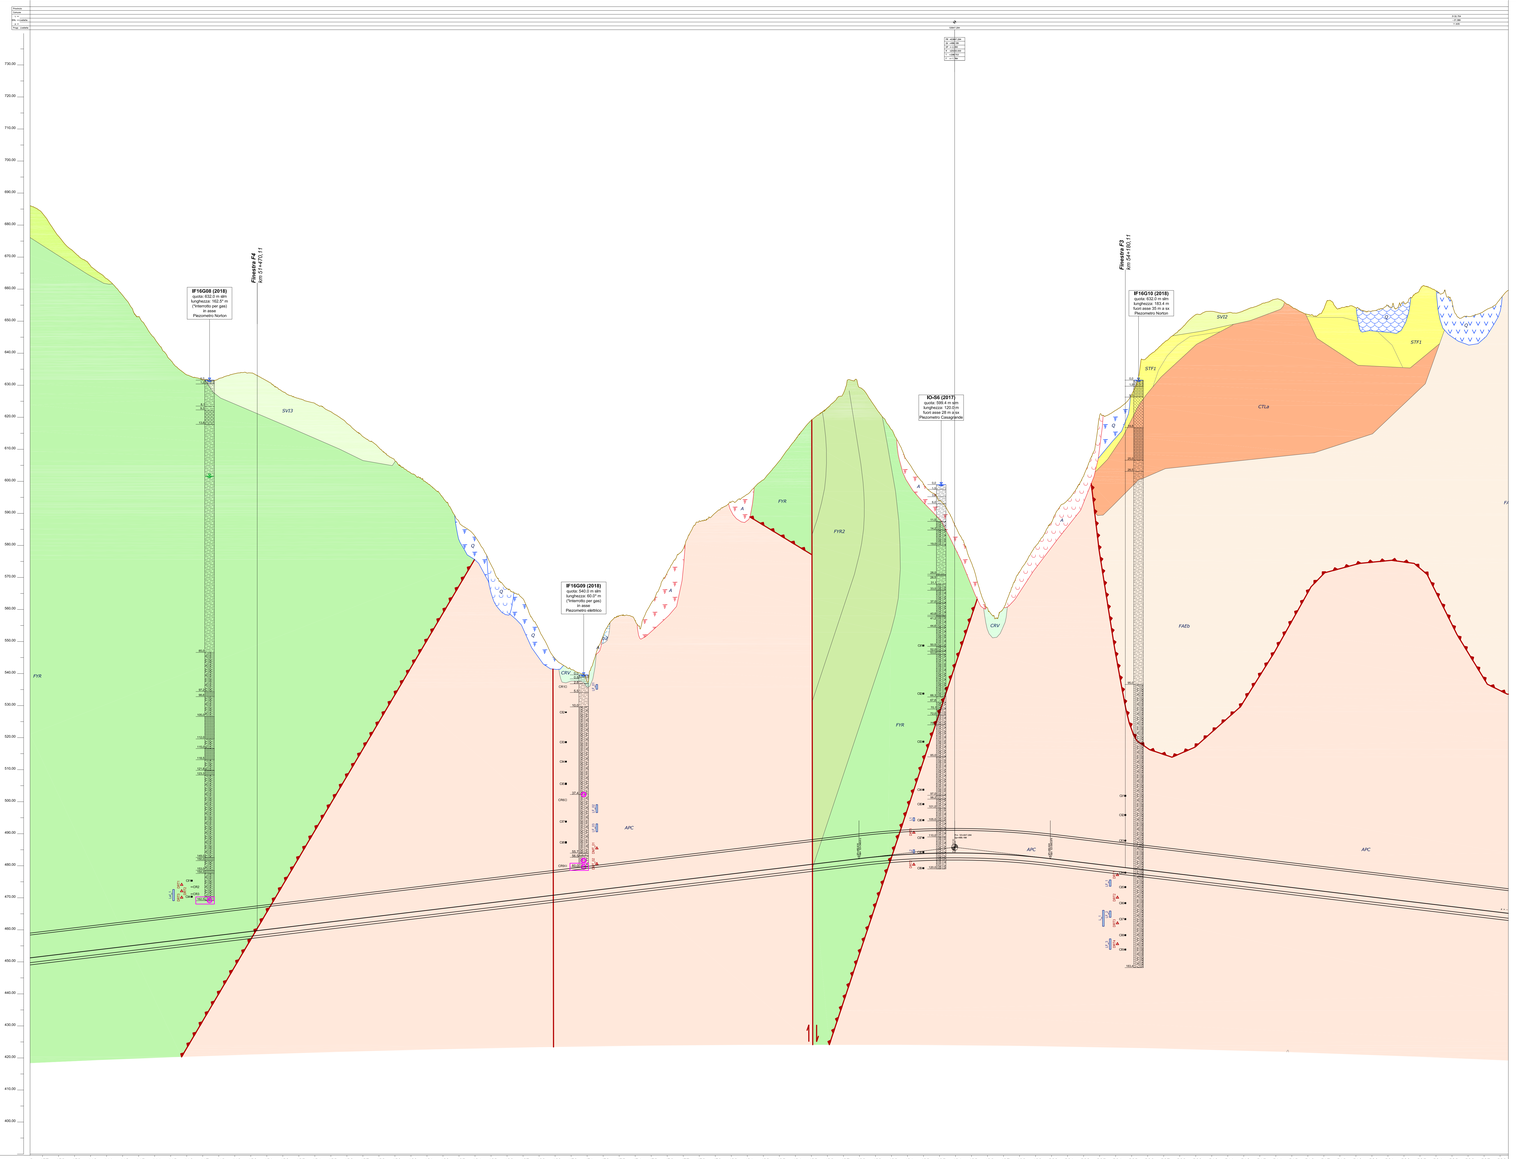
IF16G08 (2018)
quota 632.0 m slm
lunghezza 162.5* m
(*trivella per gli ancoraggi)
Piezometro Norton
IF16G09 (2018)
quota 540.0 m slm
lunghezza 60.0* m
(*trivella per gli ancoraggi)
Piezometro elettrico
IF16G10 (2018)
quota 632.0 m slm
lunghezza 120.0 m
fuori asse 28 m a sx
Piezometro Norton
IC436 (2017)
quota 540.0 m slm
lunghezza 120.0m
fuori asse 28 m a dx
Piezometro Casagrande
Finestra PI 1
Pk 51+000 ± 11
Finestra PI 1
Pk 51+000 ± 11
SVI3
SVI2
SVI1
FYR
FYR2
FAFb
CRV
CTLa
APC
FYR
FYR
FYR