



FOGGIA

BENEVENTO

Provincia	FOGGIA
Comune	ORSARA
L =	937.291
Disl =	1.125
p =	1.200
Progr. Livellette	

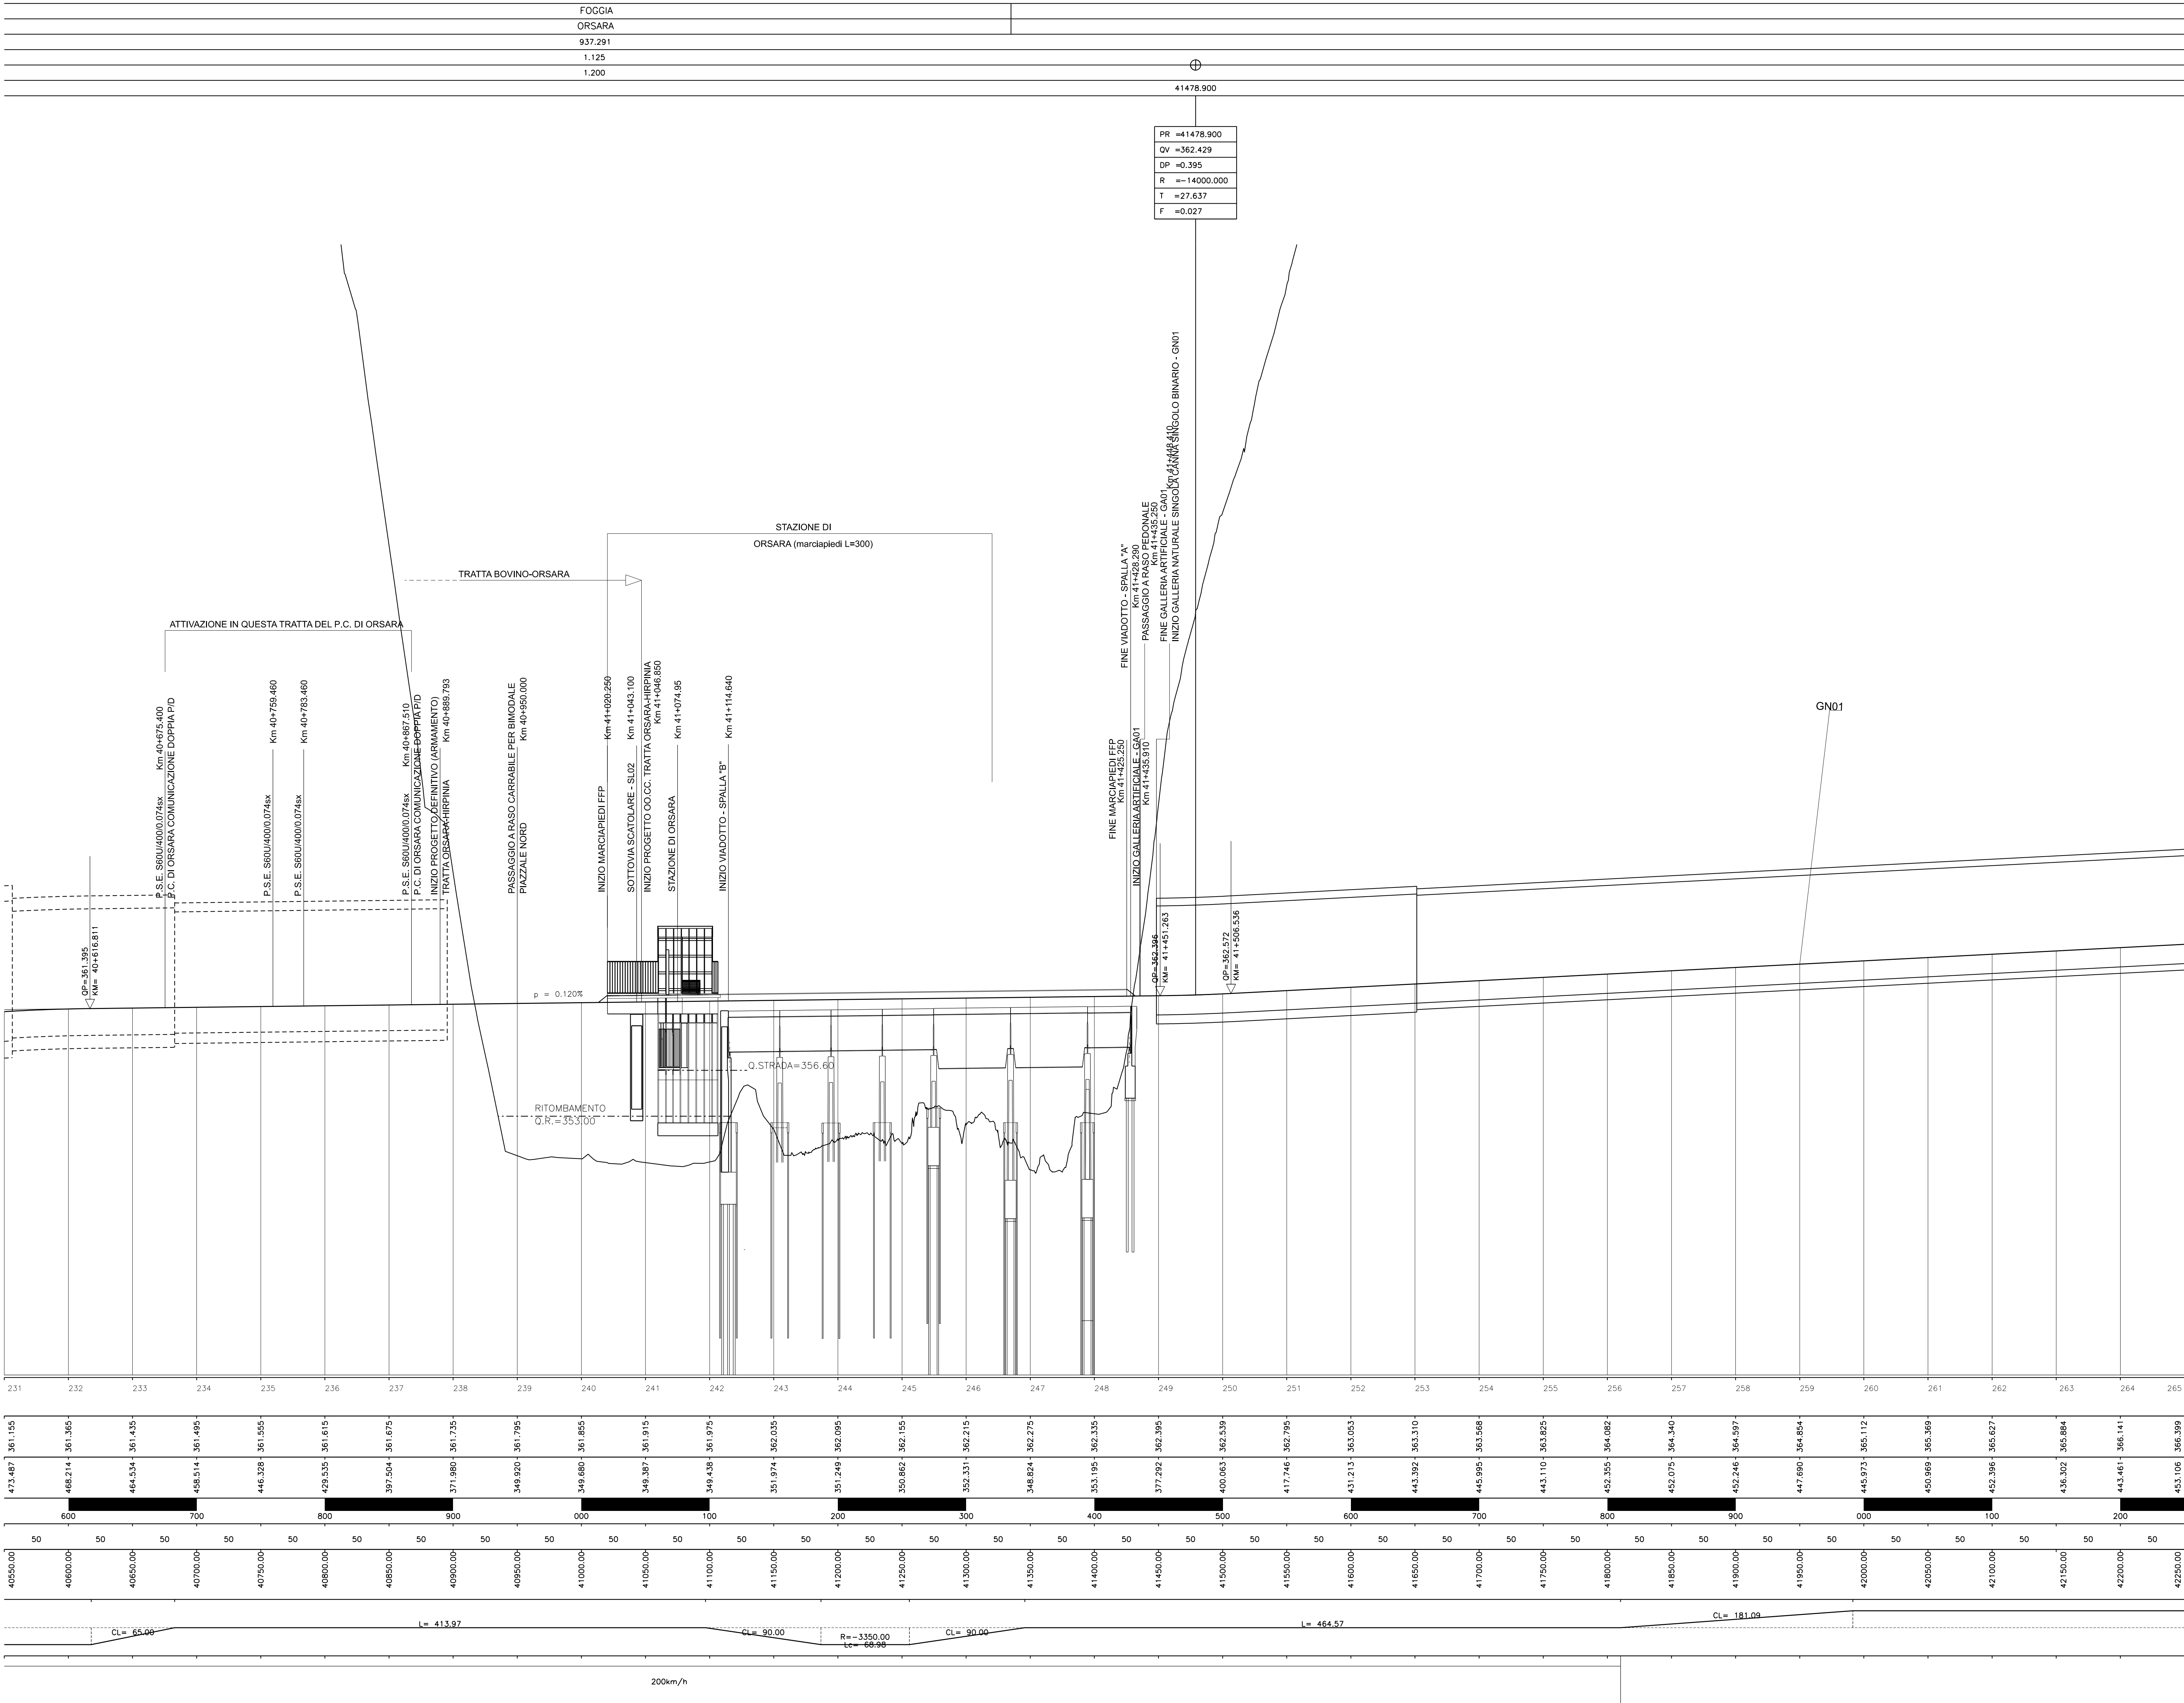

KEY-PLAN

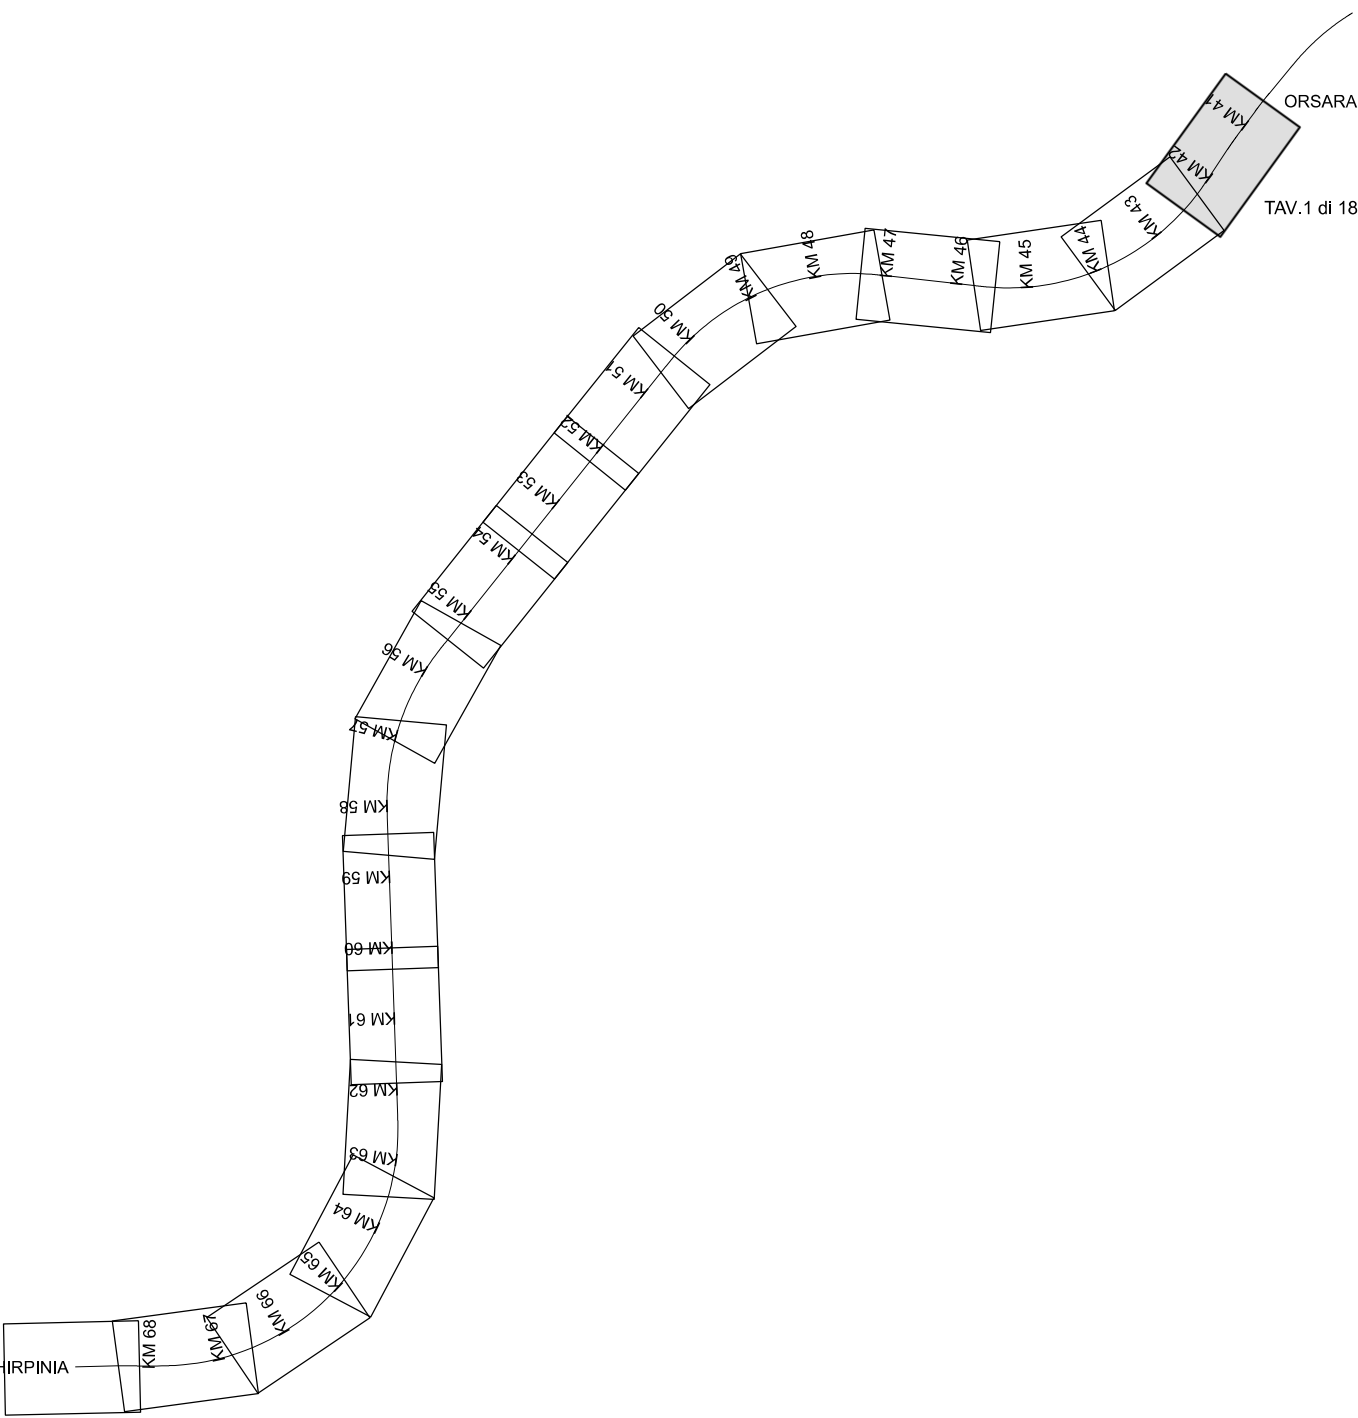

NUMERO SEZIONE	361.155
QUOTE PROGETTO	361.365
QUOTE TERRENO	361.435
ETTOMETRICHE	361.495
DIST. PARZIALI	361.555
PROGRESSIVE	361.615
ANDAMENTO PLANIMETRICO	361.675
VELOCITA'	361.735

COMMITTENTE:

RFI
RTE FERROVIARIA ITALIANA
GRUPPO FERROVIE DELLO STATO ITALIANE

PROGETTAZIONE:

ITALFERR
GRUPPO FERROVIE DELLO STATO ITALIANE

DIREZIONE TECNICA
U.O. INFRASTRUTTURE CENTRO

PROGETTO DEFINITIVO

ITINERARIO NAPOLI-BARI
RADDOPPIO TRATTA APICE-ORSARA
II LOTTO FUNZIONALE HIRPINIA-ORSARA

Elaborati di Linea
Profilo 1:2000 - Tavola 1 di 18

SCALA: 1:2000

COMMESSA LOTTO FASE ENTE TIPO DOC. OPERA/DISCIPLINA PROGR. REV.

IF1V 02 D 29 F6 IF 00 0 1 001 A

Revis.	Descrizione	Redatto	Data	Verificato	Data	Approvato	Data	Autorizzato	Data
A	Emissione Esecutiva	R. Scarpato	05/2018	S. Casella	05/2018	D. Agnelli	05/2018	F. Ardunelli	05/2018