
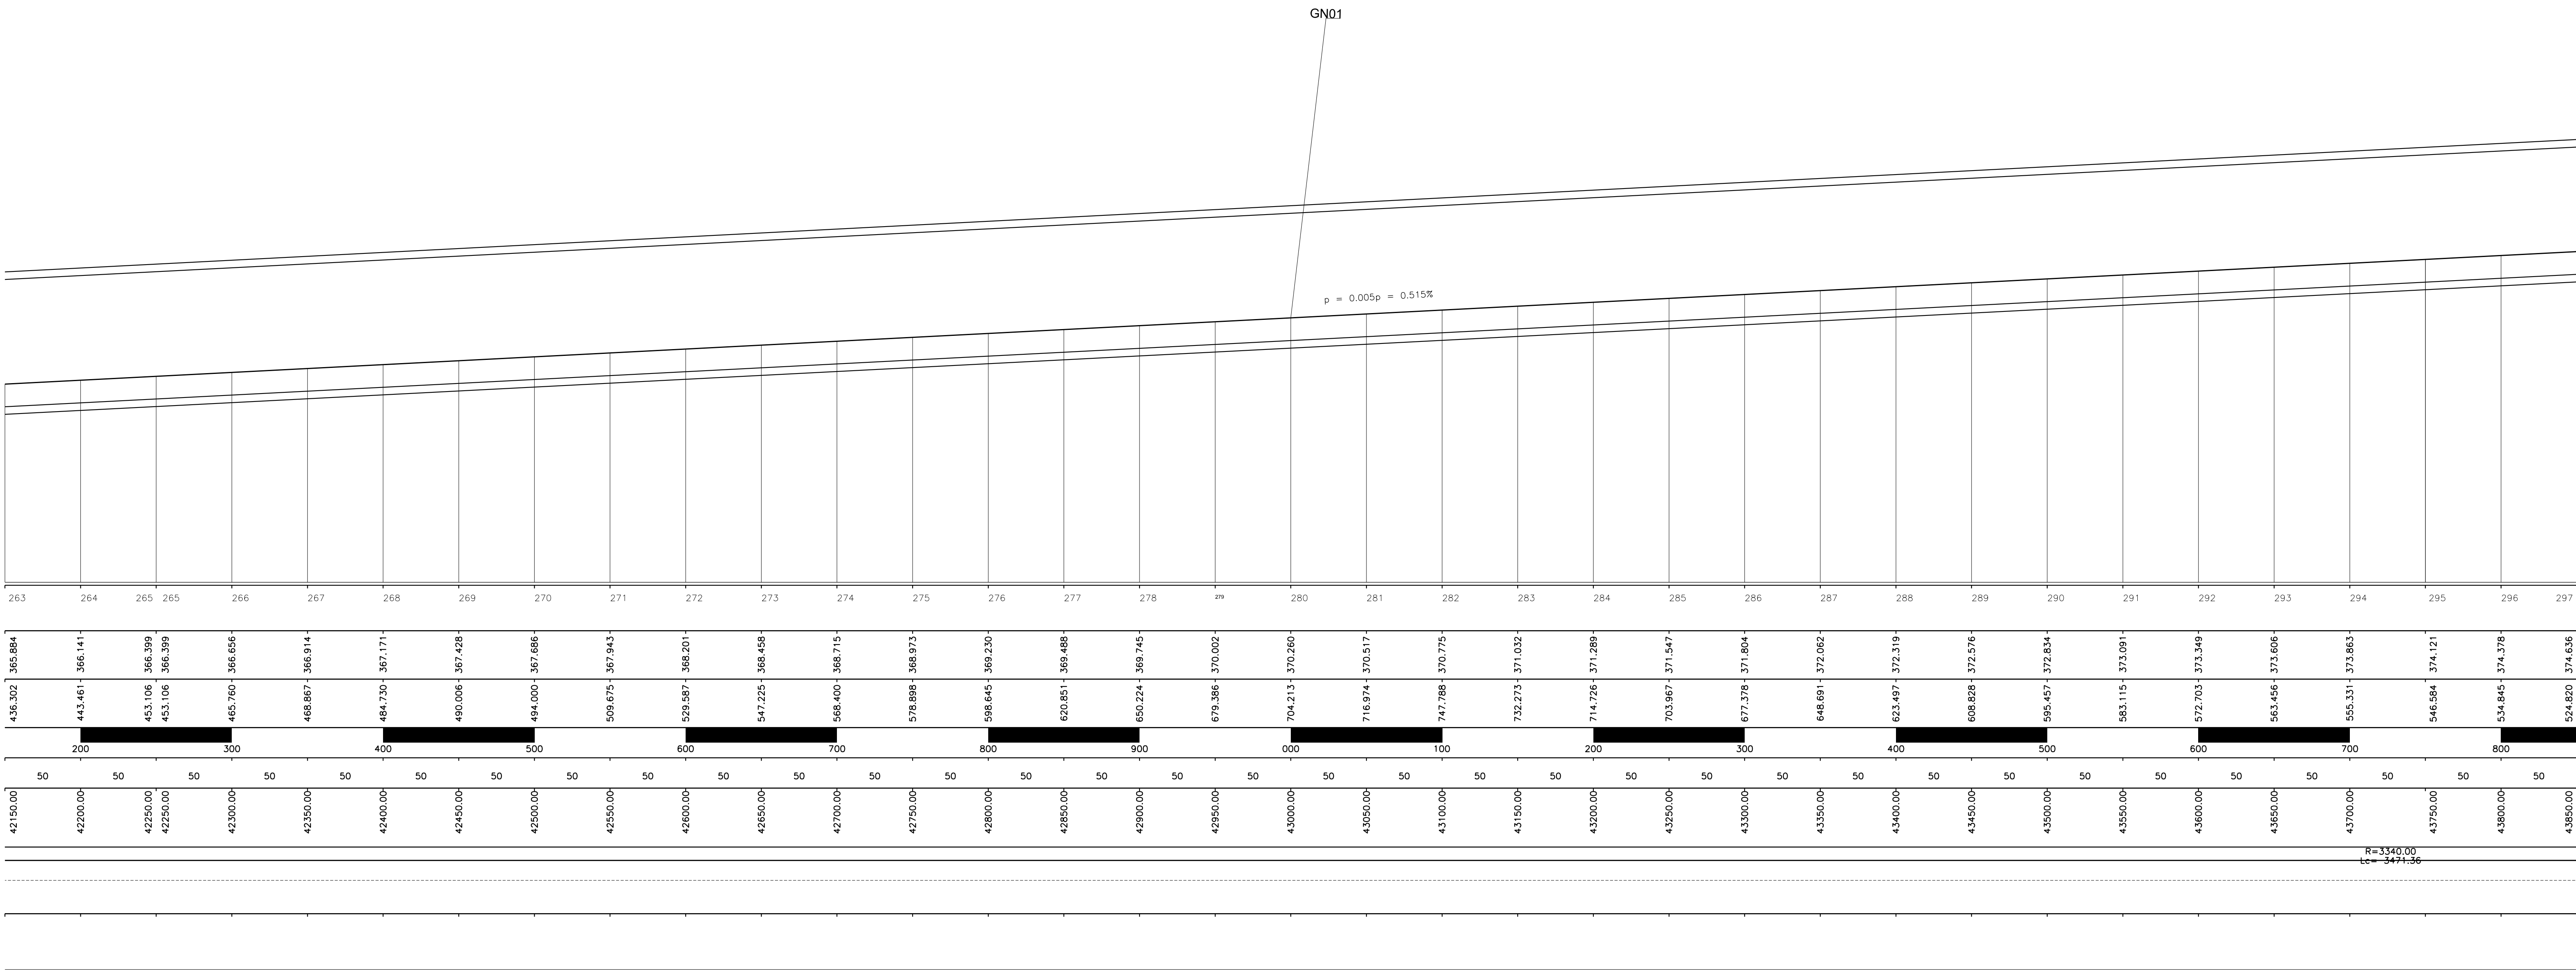


Provincia	
Comune	
Livelle	L =
Dislivello	DISL =
p	p =
Progr. Livelle	

	FOGGIA
	PANNI
	3213.086
	16.541
	5.148

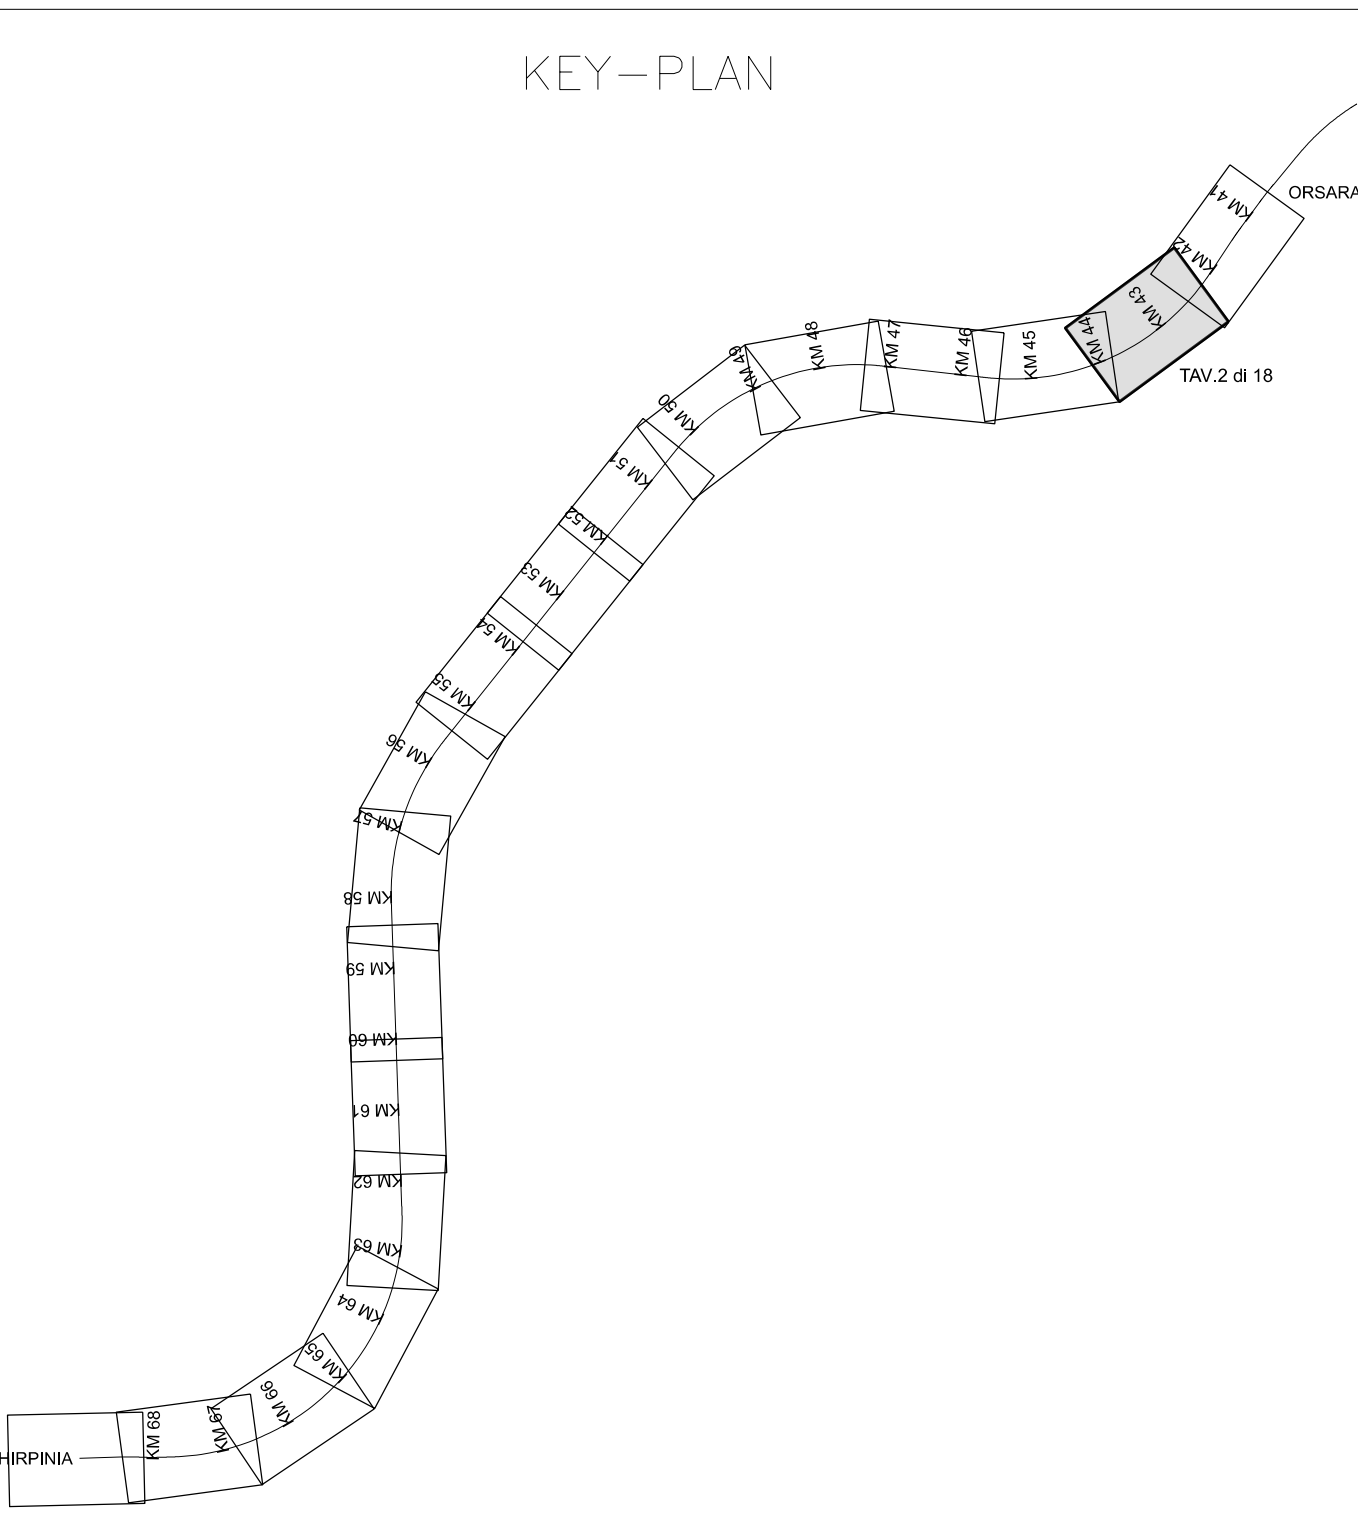

NUMERO SEZIONE	
QUOTE PROGETTO	
QUOTE TERRENO	
ETOMETRICHE	
DIST. PARZIALI	
PROGRESSIVE	
ANDAMENTO PLANIMETRICO	
VELOCITA'	

COMMITTENTE:

RFI
RTE FERROVIARIA ITALIANA
GRUPPO FERROVIE DELLO STATO ITALIANE

PROGETTAZIONE:

ITALFERR
GRUPPO FERROVIE DELLO STATO ITALIANE

DIREZIONE TECNICA
U.O. INFRASTRUTTURE CENTRO

PROGETTO DEFINITIVO

ITINERARIO NAPOLI-BARI
RADDOPPIO TRATTA APICE-ORSARA
II LOTTO FUNZIONALE HIRPINIA-ORSARA

Elaborati di Linea
Profilo 1:2000 - Tavola 2 di 18

SCALA: 1:2000

COMMESSA LOTTO FASE ENTE TIPO DOC. OPERA/DISCIPLINA PROGR. REV.

IF1V 02 D 29 F6 IF 00 0 1 002 A

Revis.	Descrizione	Redatto	Data	Verificato	Data	Approvato	Data	Autorizzato	Data
A	Emissione Esecutiva	R. Scarpellini	18/05/2018	S. Casella	06/2018	D. Agnelli	06/2018	F. Ardunelli	

ITALFERR S.p.A.
DIREZIONE TECNICA
APICE-ORSARA
DIREZIONE ESECUTIVA
DIREZIONE ESECUTIVA

File: IF1V02D29F6IF0001002A.dgn n. Elab.: 182