
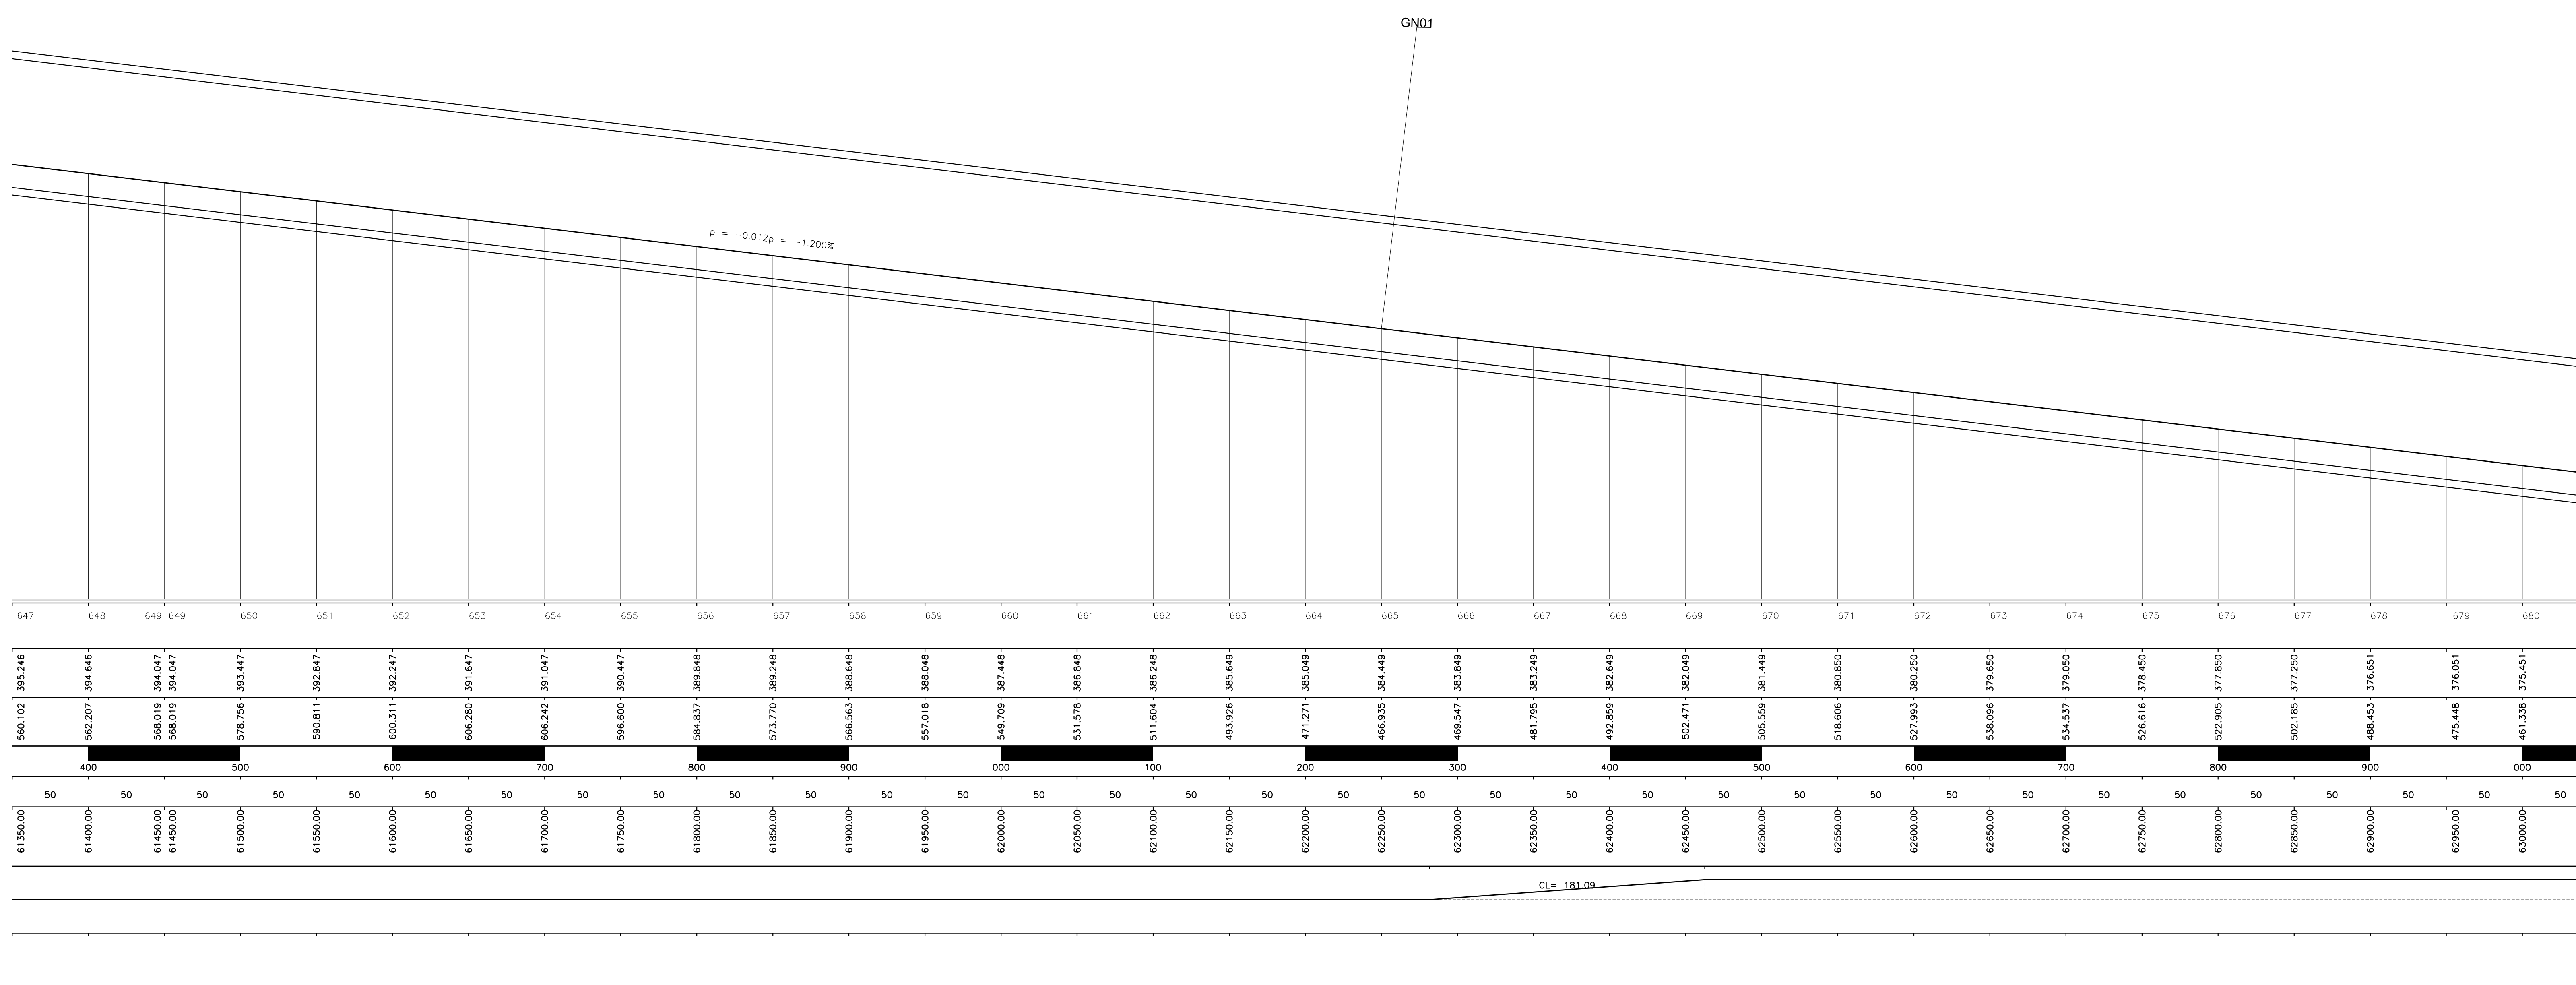


Provincia	
Comune	
L =	
Livellante	DSL =
p =	
Prog.	Livellante

	AVELLINO
	ARIANO IRPINO
	8174.308
	-98.069
	11.997

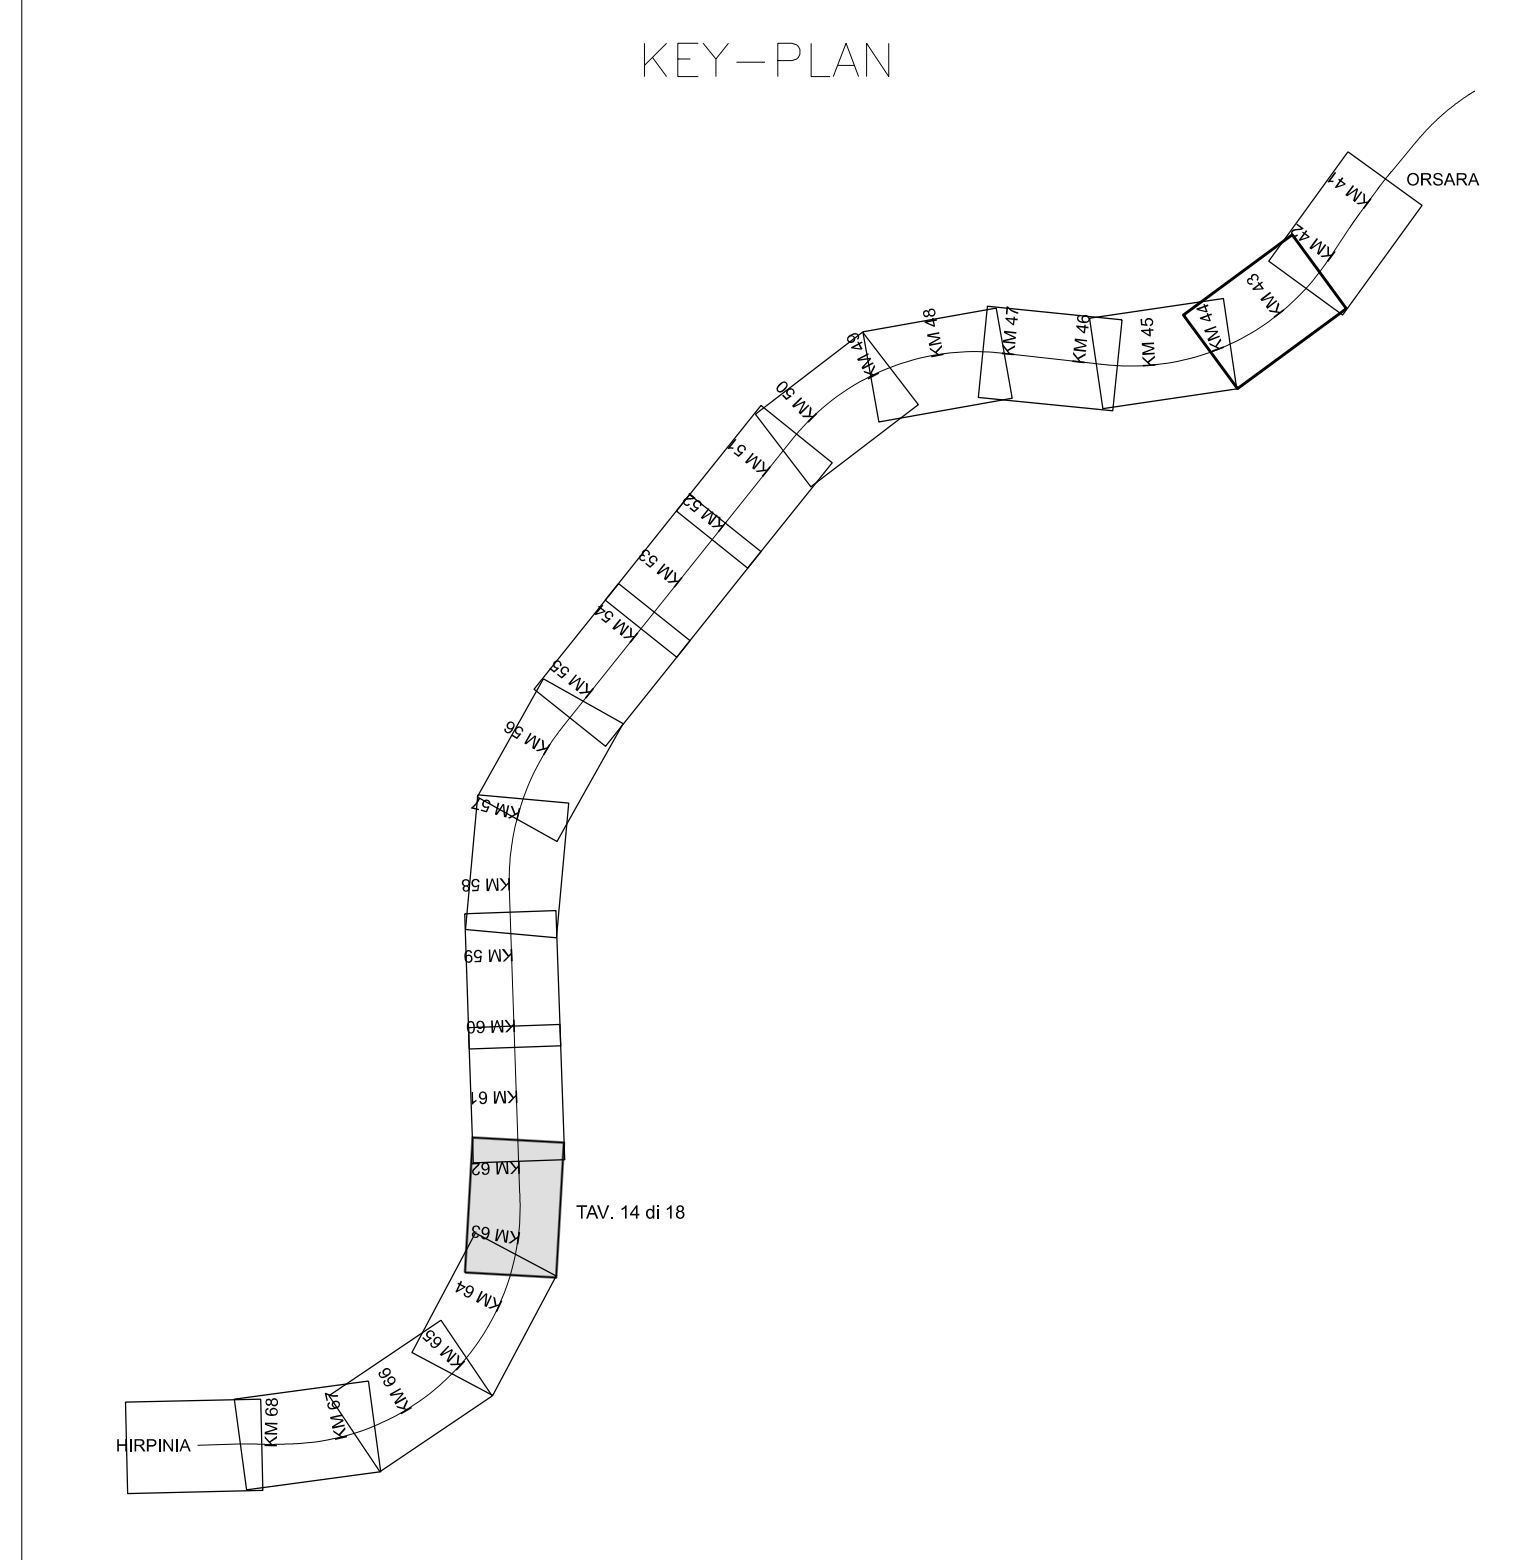

NUMERO SEZIONE	
QUOTE PROGETTO	
QUOTE TERRENO	
ETOMETRICHE	
DIST. PARZIALI	
PROGRESSIVE	
ANDAMENTO PLANIMETRICO	
VELOCITA'	

647	648	649	649	650	651	652	652	653	654	655	656	657	658	659	660	661	662	663	664	665	666	667	668	669	670	671	672	673	674	675	676	677	678	679	680	681		

COMMITTENTE:

PROGETTAZIONE:

DIREZIONE TECNICA  
U.O. INFRASTRUTTURE CENTRO

PROGETTO DEFINITIVO

ITINERARIO NAPOLI-BARI  
RADDOPPIO TRATTA APICE-ORSARA  
II LOTTO FUNZIONALE HIRPINIA-ORSARA

Elaborati di Linea  
Profilo 1:2000 - Tavola 14 di 18

SCALA: 1:2000

COMMESSA LOTTO FASE ENTE TIPO DOC. OPERA/DISCIPLINA PROGR. REV.

IF1V 02 D 29 F6 IF 00 01 014 A

Revis.	Descrizione	Redatto	Data	Verificato	Data	Approvato	Data	Autorizzato	Data
A	Emissione Esecutiva	R. S. Casula	14/02/2018	S. Casula	06/02/2018	D. Agnelli	06/02/2018	F. Arduini	06/02/2018

ITALFERR S.p.A.  
Direzione Tecnica  
U.O. Infrastrutture Centro  
Dipartimento Infrastrutture  
Dipartimento Infrastrutture

File: IF1V02D29F6IF0001014A.dgn n. Elab.: 11