

DESCRIZIONE	CODICE
FA01C - C.le Ventilazione Fin. di Emergenza - Relaz. di calcolo	#F1V020298BFA01C0001A
FA01C - C.le Ventilazione Fin. di Emergenza - Carpentaria fondazioni	#F1V020298BFA01C0001A
FA01C - C.le Ventilazione Fin. di Emergenza - Carpentaria copertura	#F1V020298BFA01C0002A
FA01C - C.le Ventilazione Fin. di Emergenza - Sezioni	#F1V020298BFA01C0003A

TABELLA MATERIALI

**CALCESTRUZZO** C28/35  
**ELEVAZIONI:** Rapporto Acqua/cemento = 0,55  
 Classe di esposizione = XC3  
 Cemento tipo: III-V  
 Dimensione max aggregato = 25 mm  
 Contenuto minimo di cemento: 320 kg/m³  
 Contenuto massimo di cemento: 400 kg/m³  
 Slump: 53


**CALCESTRUZZO** C25/30  
**FONDAZIONI:** Rapporto Acqua/cemento = 0,60  
 Classe di esposizione = XC2  
 Cemento tipo: III-V  
 Dimensione max aggregato = 25 mm  
 Contenuto minimo di cemento: 300 kg/m³  
 Contenuto massimo di cemento: 400 kg/m³  
 Slump: 53

**MAORONE DI PULIZIA:** C12/15  
**ARMATURA:** Barre B450C per acciaio  
 Per tutto quanto non espressamente richiamato si farà riferimento alle prescrizioni di cui al CAPITOLATO DI COSTRUZIONE delle OPERE CIVILI ITALFERR


**NOTE:**  
 Prevedere copriferro netto non inferiore a 4cm in elevazione e in fondazione.

INCIDENZE	
Travi di Fondazione	120 kg/m³
Pilastri strutturali in elevazione	270 kg/m³
Travi principali strutturali in elevazione	110 kg/m³
Travi secondarie strutturali in elevazione	130 kg/m³
Setti strutturali in elevazione	200 kg/m³

SEZIONE A-A  
 Scala 1:50

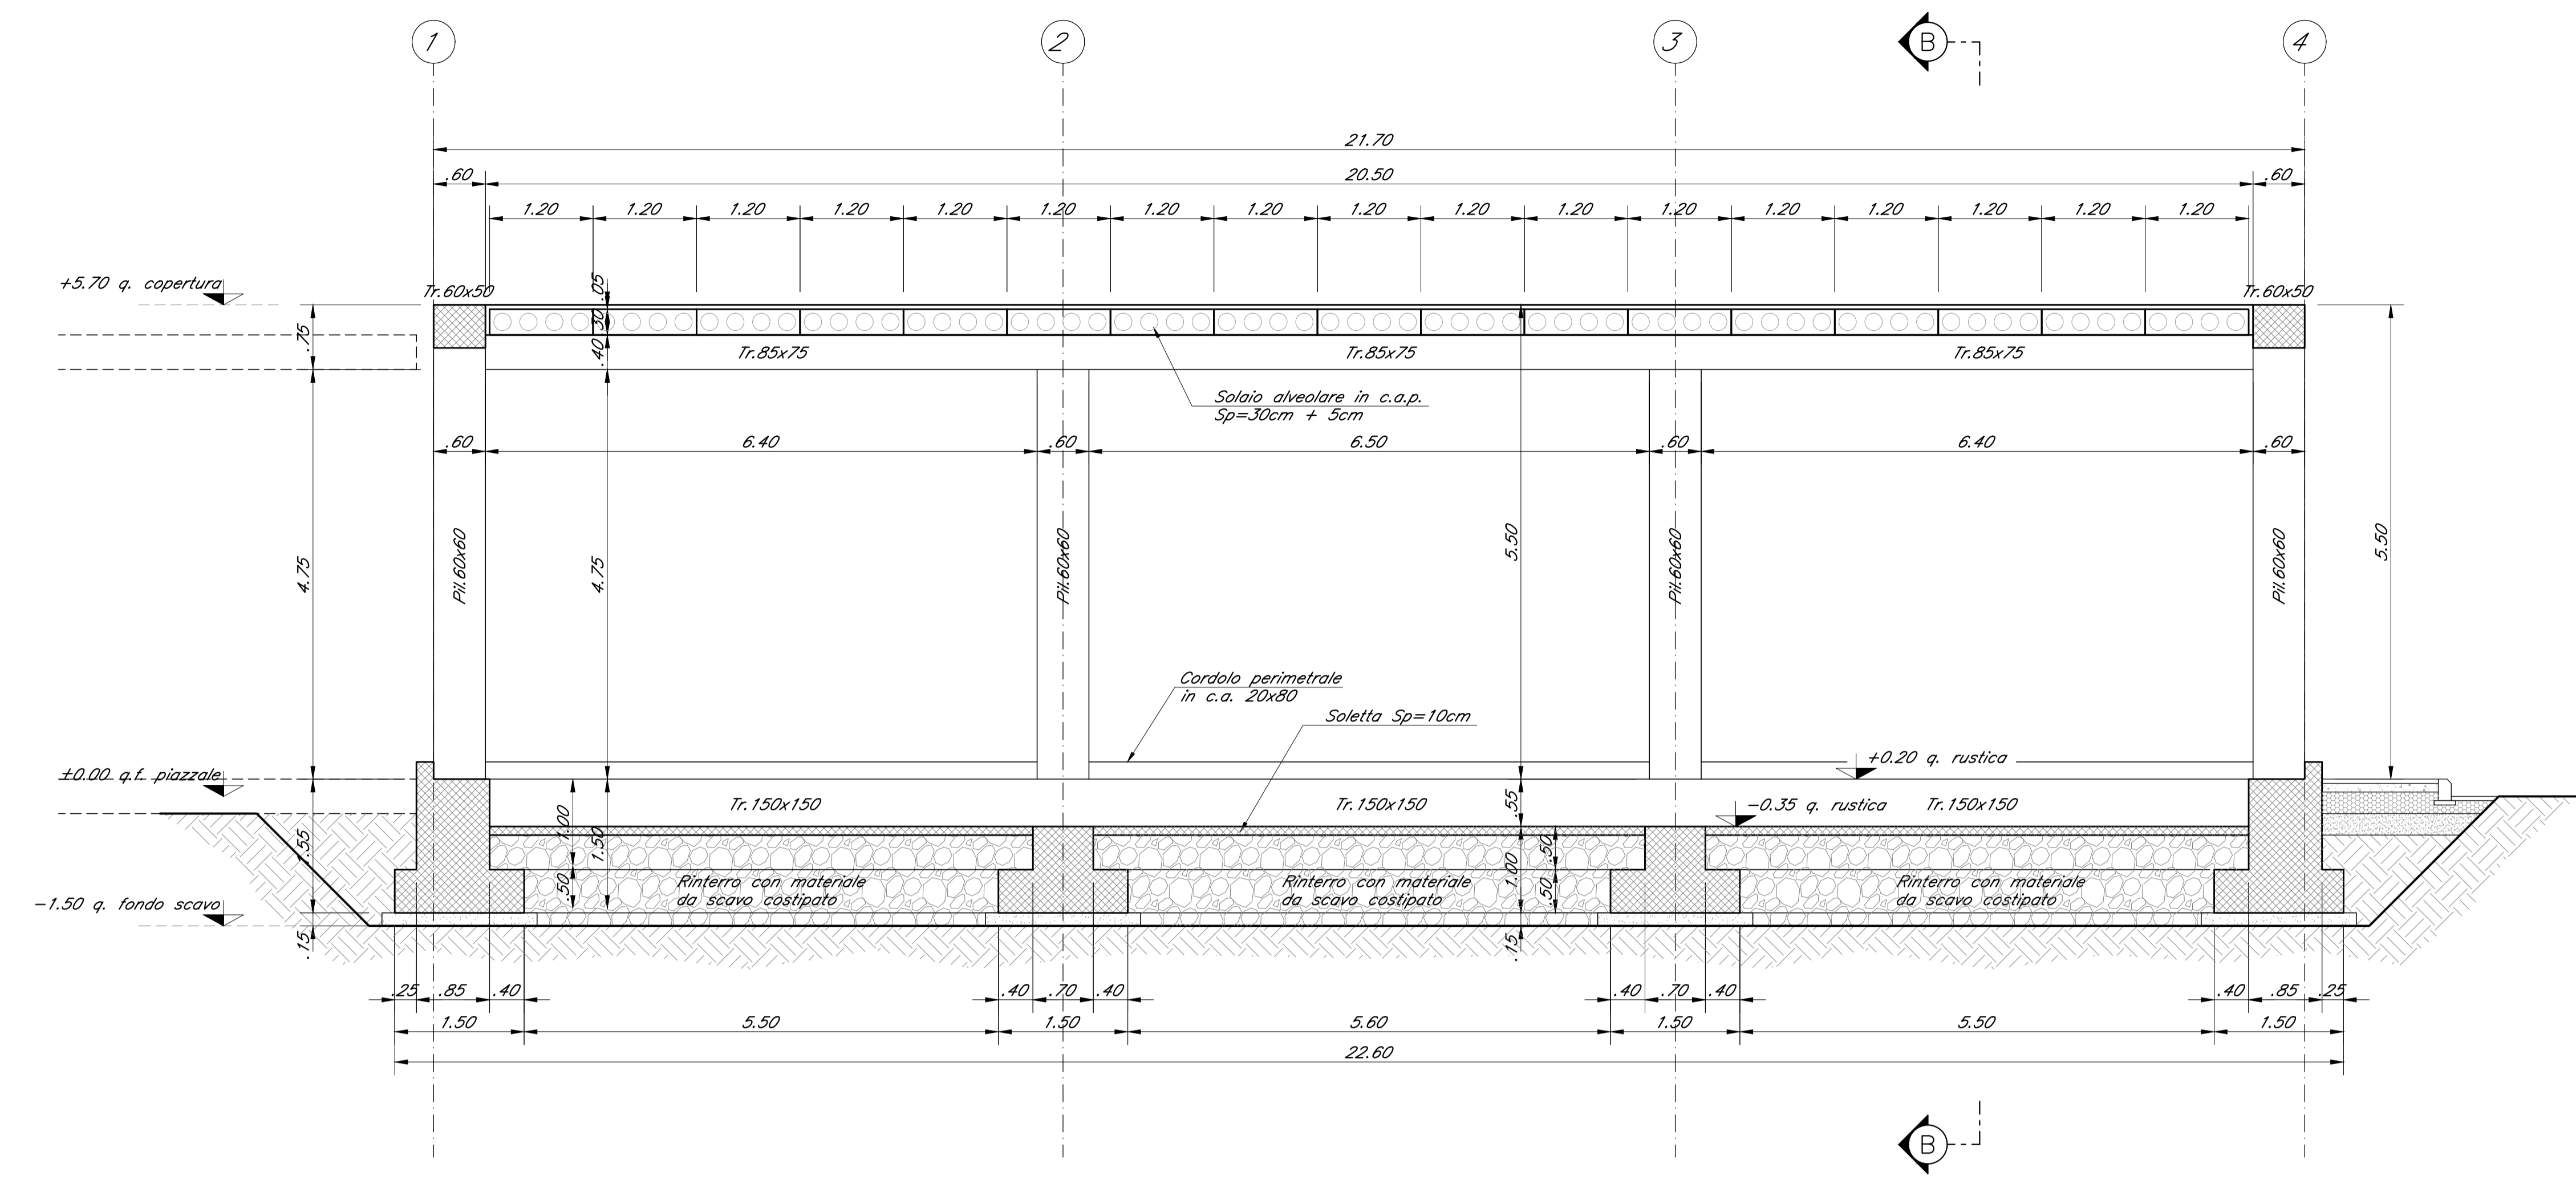

SEZIONE B-B  
 Scala 1:50

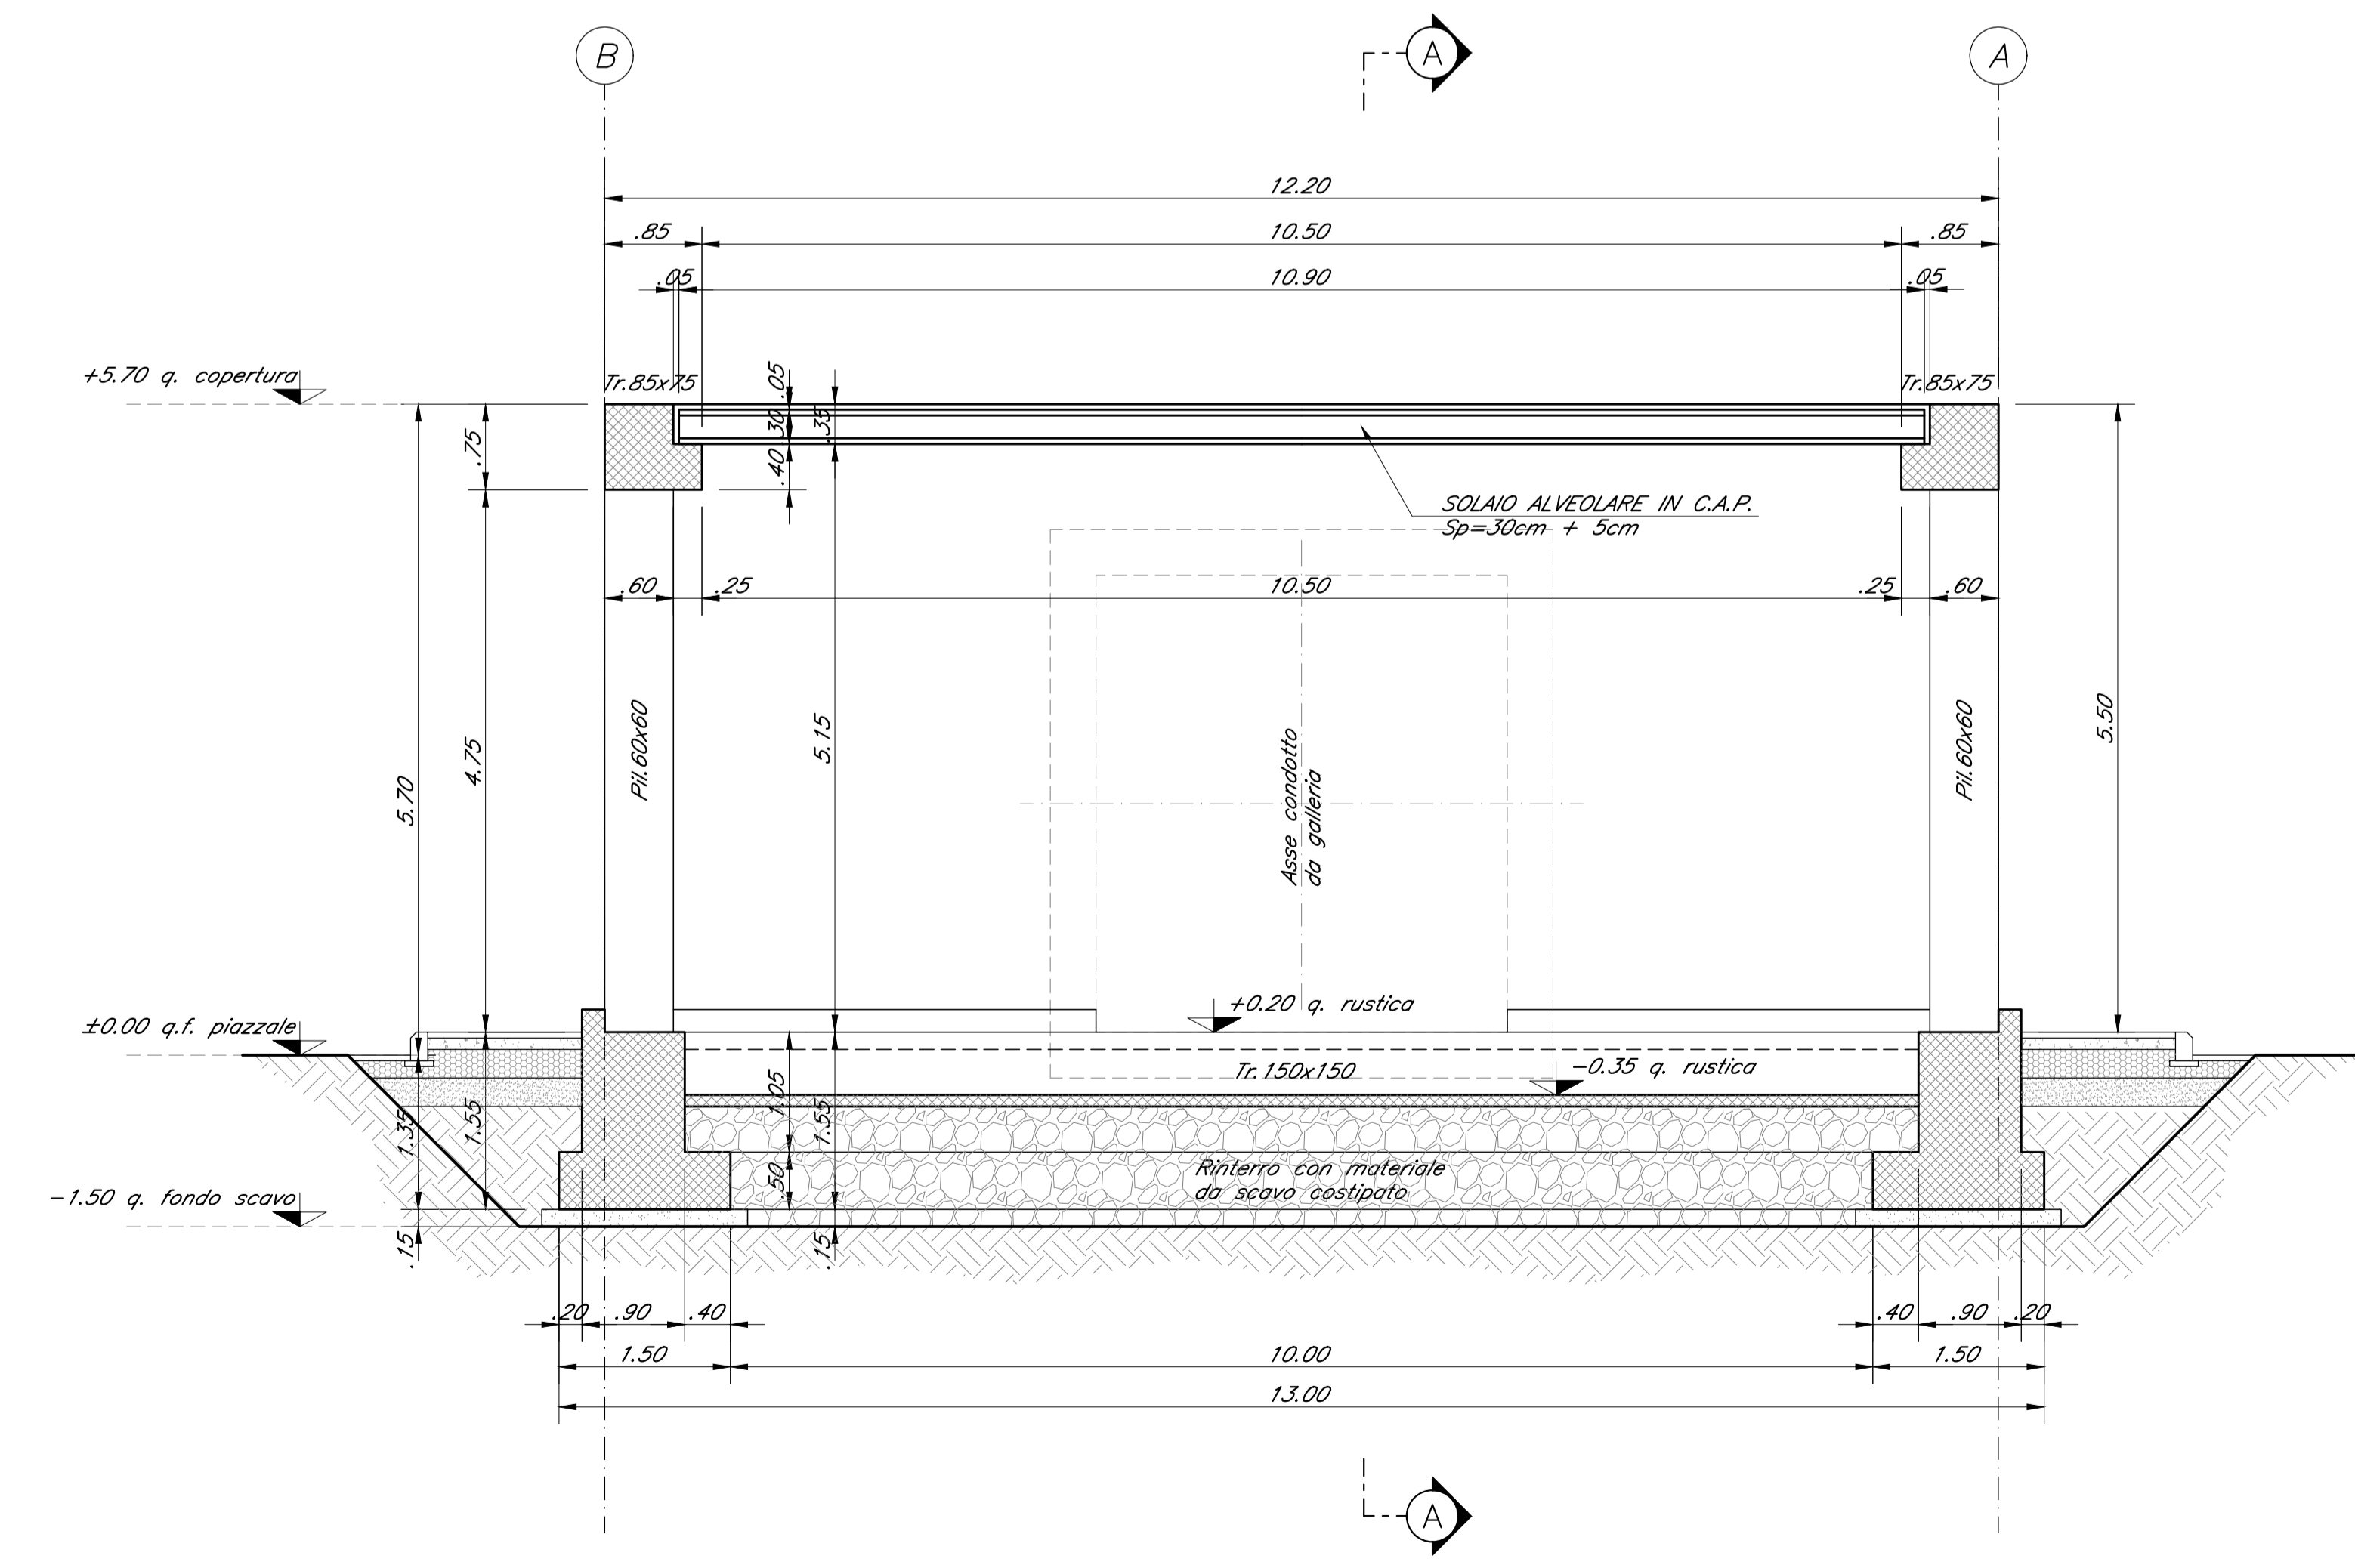

COMMITTENTE:

PROGETTAZIONE:

DIREZIONE TECNICA  
 U.O. INFRASTRUTTURE CENTRO  
 PROGETTO DEFINITIVO

ITINERARIO NAPOLI - BARI  
 RADDOPPIO TRATTA APICE - ORSARA  
 II LOTTO FUNZIONALE HIRPINIA - ORSARA

FABBRICATI  
 FA01C - Centrale Ventilazione della Finestra di Emergenza - Sezioni di carpenteria

SCALA: 1:50

COMMESSA	LOTTO	FASE	ENTE	TIPO DOC.	OPERA/DISCIPLINA	PROGR.	REV.
I	F1V	02	D	29	BB	FA01C0	003 A

Rev.	Descrizione	Redatto	Data	Verificato	Data	Approvato	Data	Autorizzato	Data
A	Emissione Esecutiva	G. Usi	Set 2018	F. Di Nasso	Set 2018	D. Agnes	Set 2018	F. Ardura	Set 2018