


TR 300 anni

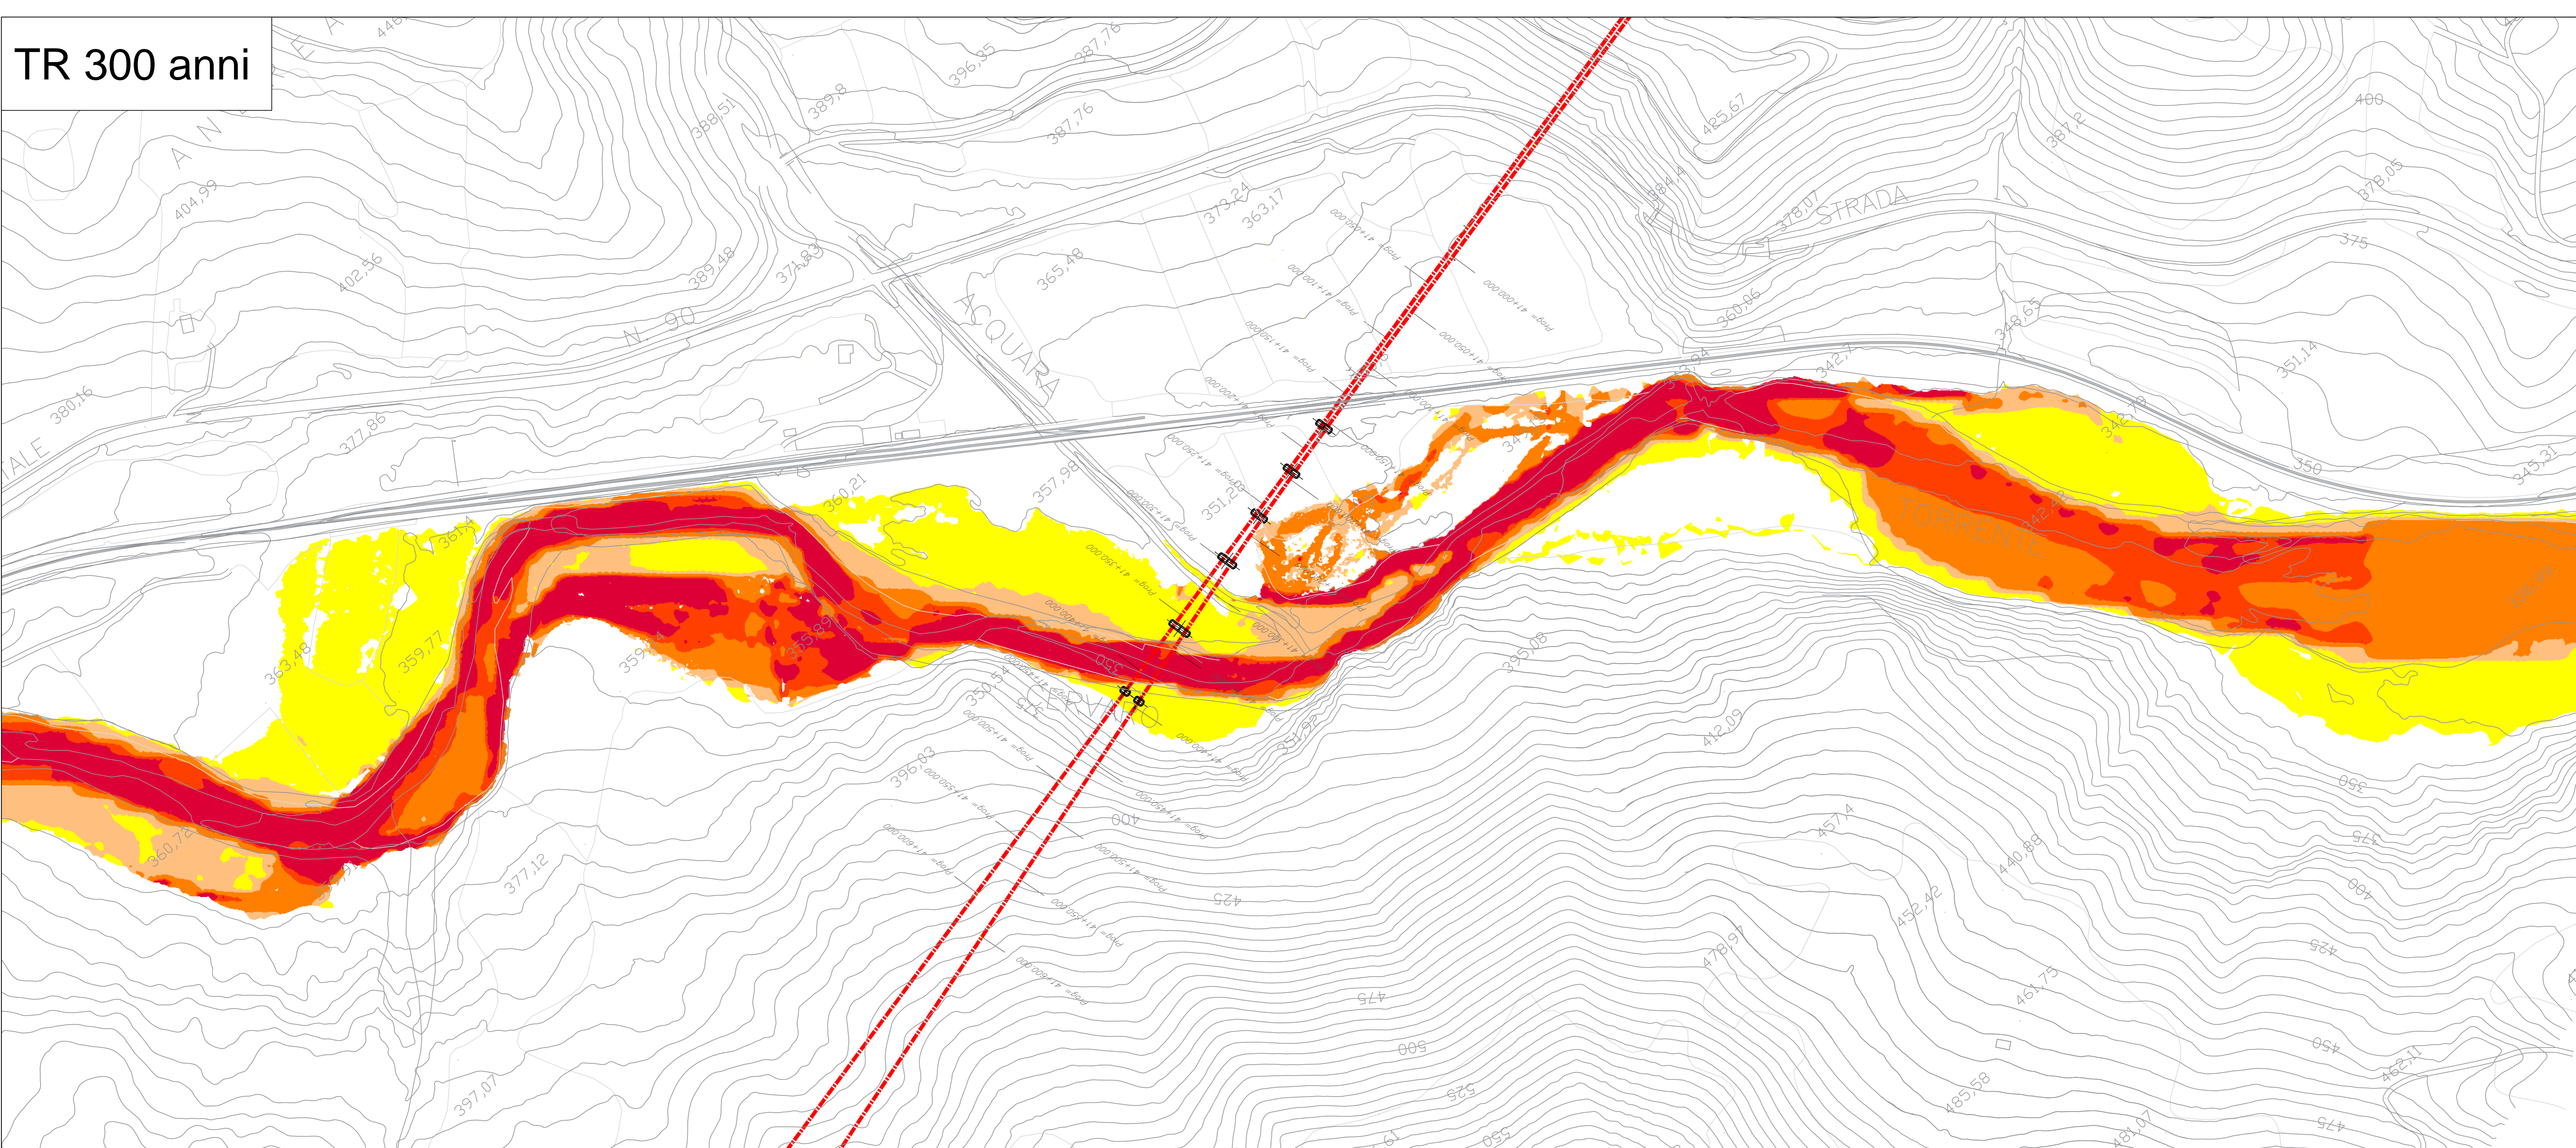


LEGENDA

--- Tracciato linea FS di progetto

Velocità massima [m/s]

- 0 - 0.5
- 0.5 - 1.5
- 1.5 - 3.5
- 3.5 - 4.5
- > 4.5

TR 500 anni

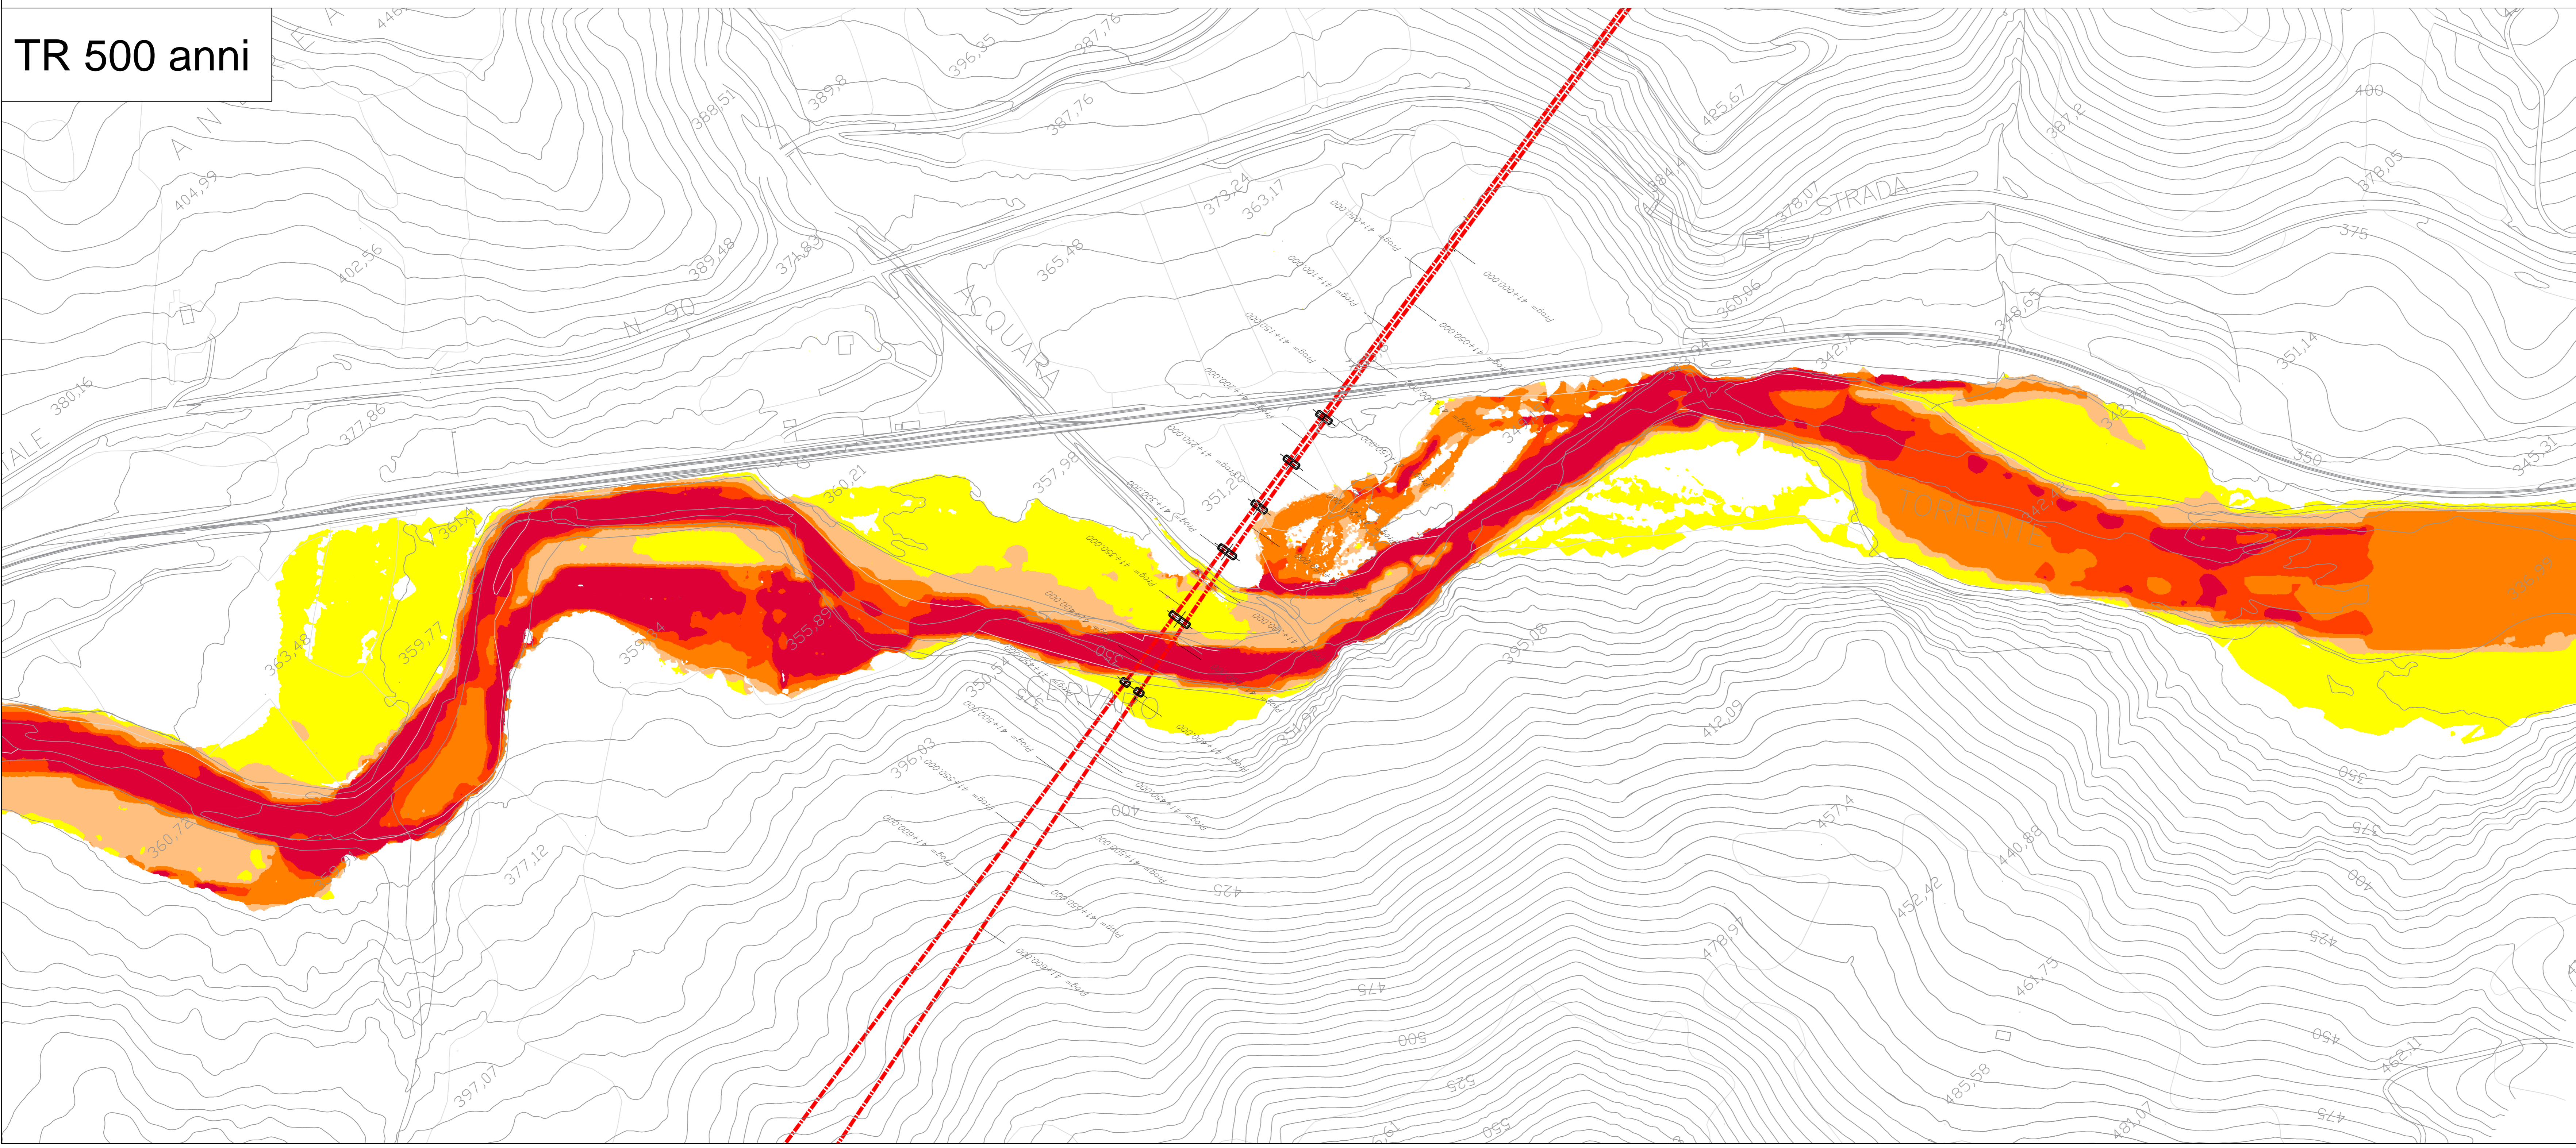

COMMITTENTE:

RFI
RETTA FERRI
GRUPPO FERROVIE DELLO STATO ITALIANO

PROGETTAZIONE:

ITALFERR
GRUPPO FERROVIE DELLO STATO ITALIANO

DIREZIONE TECNICA
U.O. OPERE CIVILI E GESTIONE DELLE VARIANTI
PROGETTO DEFINITIVO

ITINERARIO NAPOLI – BARI
RADDOPPIO TRATTA APICE – ORSARA
IL LOTTO FUNZIONALE HIRPINIA – ORSARA

VIADOTTO VI01
IDROLOGIA E IDRAULICA

TORRENTE CERVARO
Planimetria valori di velocità - Post Operam - TR 300 e 500 anni

SCALA:
1:2000

COMMESSA	LOTTO	FASE	ENTE	TIPO DOC.	OPER./DISCIPLINA	PROGR.	REV.
IF1V	02	D	09	P6	100002	008	A

Revis.	Descrizione	Redatto	Data	Verificato	Data	Approvato	Data	Autorizzato	Data
A	Emissione Esecutiva	A. Ceppelli	luglio 2018	F. Galati	luglio 2018	D. Aprea	luglio 2018		
B									
C									
D									