


SEZIONE A-A

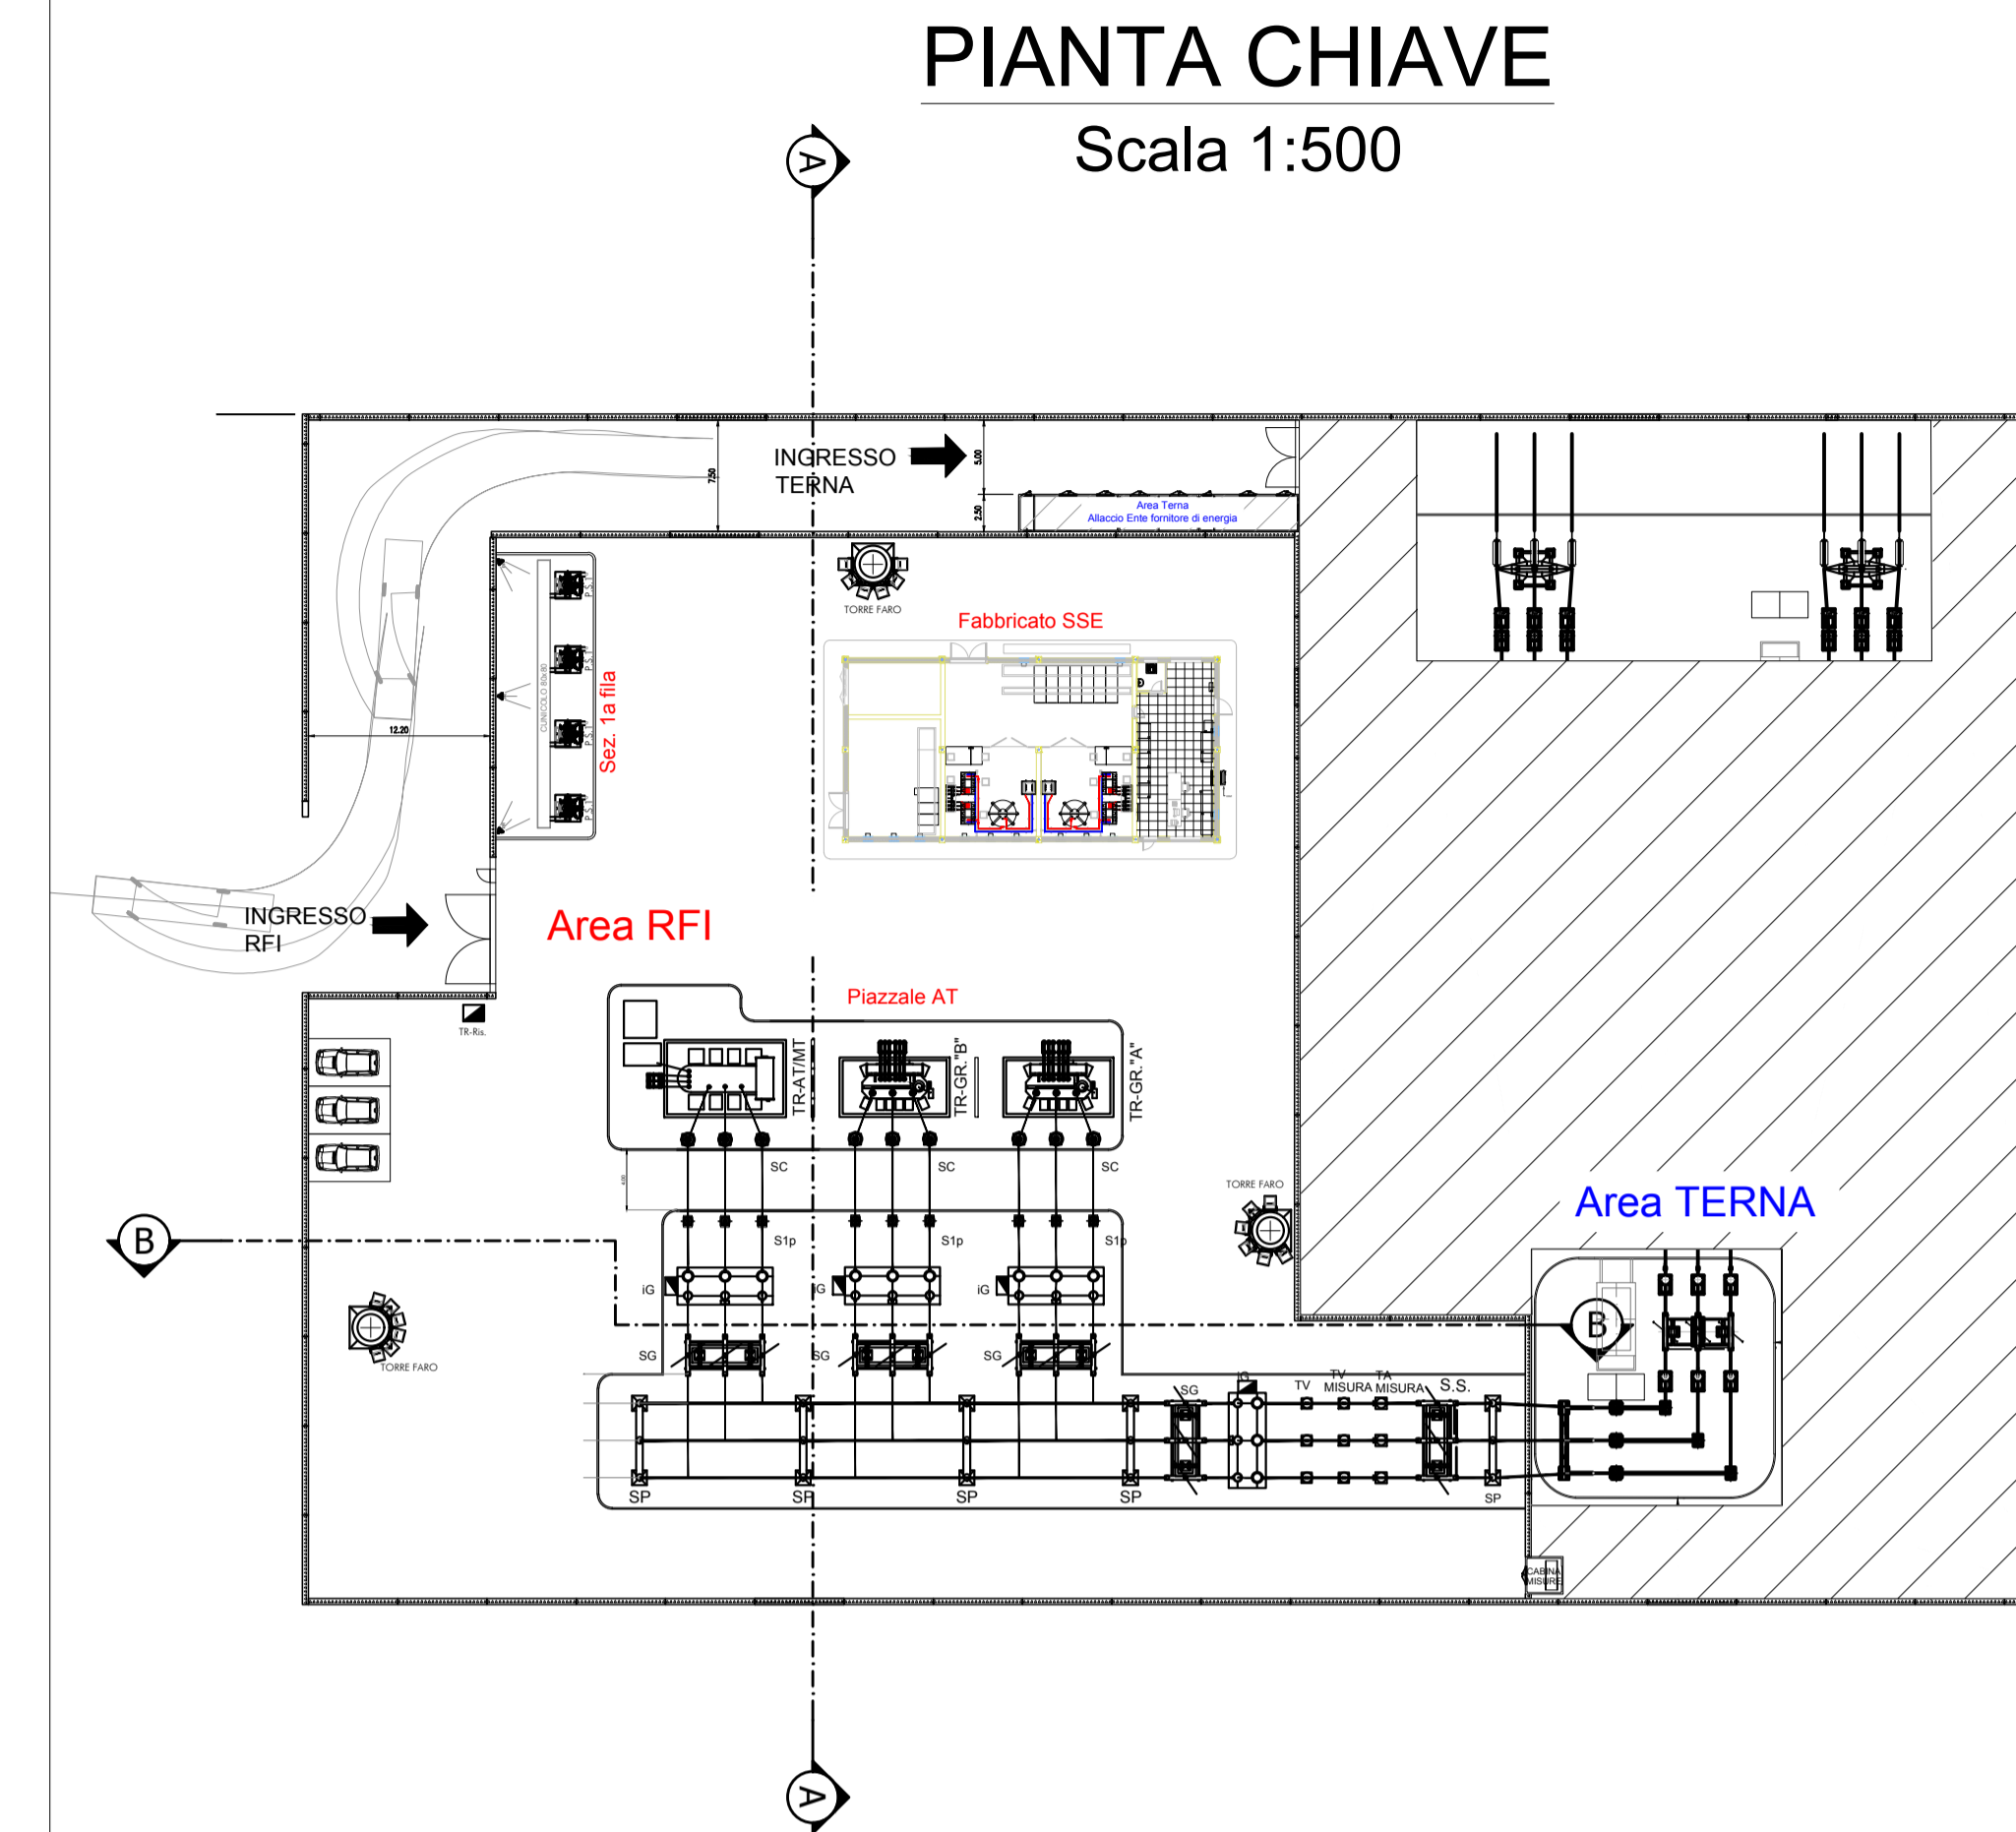


PIANTA CHIAVE

Scala 1:500

LEGENDA			
SIMBOLO	DESCRIZIONE	SIMBOLO	DESCRIZIONE
PS1*	Palo sezionatore 1° fila	IL	Interruttore di Linea
PS2*	Palo sezionatore 2° fila	TO	Sostegno di ormeggio a tralicco
SL	Sezionatore di linea (rotativo)	TV	Trasformatore di Tensione
SS	Sezionatore di sbarra (rotativo)	TA	Trasformatore di Corrente
SG	Sezionatore di gruppo (rotativo)	SP	Sostegno portalisolatori tripolare per supporto sbarre
TR-GR "X"	Trasformatore di gruppo A, B	S1p	Sostegno portalisolatori unipolare per supporto sbarre
TR-150/30	Trasformatore alimentazione SSE Ariano	TR-150/30	Torre faro h=25m a corona mobile Proiettori IP65 ottica asimmetrica Lampada SAP 400W
SC	Scaricatore di sovratensioni lato AT	TR-Ris.	Trasformatore di isolamento
IG	Interruttore di Gruppo	IG	Proiettore IP65 - Ottica simmetrica Lampada SAP 250W Inst. su recinzione

NOTE	
Tutte le quote sono espresse in metri	
DOCUMENTI DI RIFERIMENTO	
CODICE	ELABORATO
IF1V02D18P9SE0100001	SSE Ariano - Fabbricato SSE - Disposizione apparecchiature (Layout)
IF1V02D18P7SE0100001	SSE Ariano - Planimetria ubicazione impianto e viabilità
IF1V02D18P9SE0100004	SSE Ariano - Piazzale di SSE/Disposizione apparecchiature(Layout)
IF1V02D18P2SE0100001	SSE Ariano - Fabbricato SSE - Disposizione apparecchiature - Viste

SEZIONE B-B

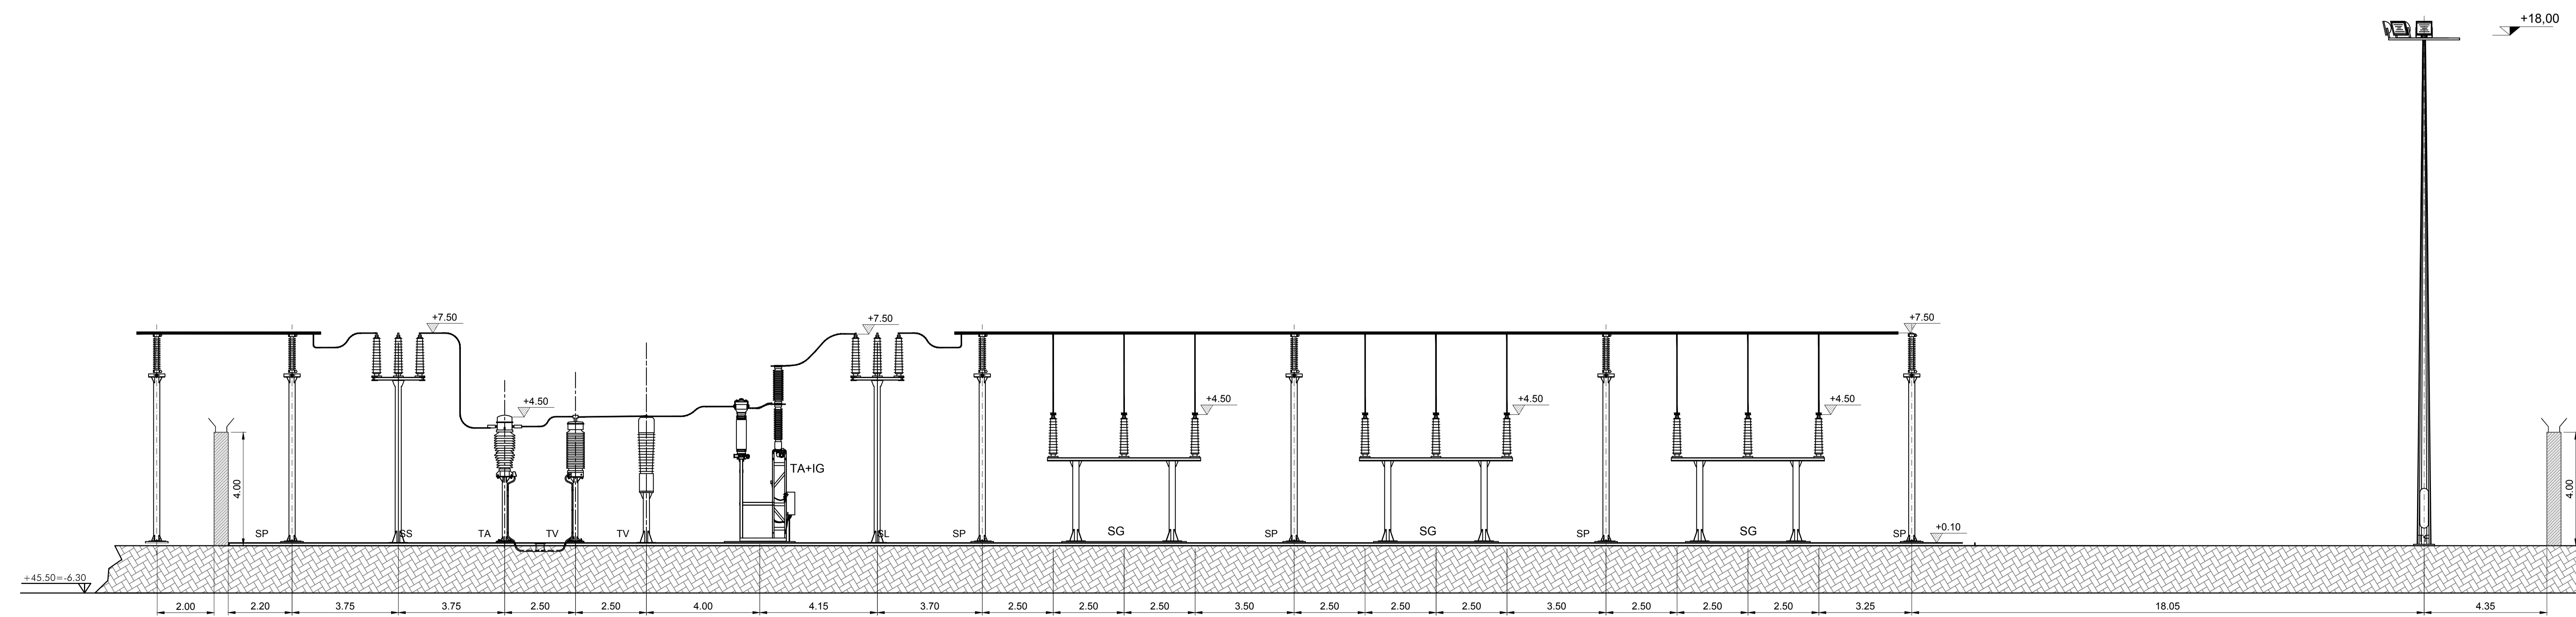

COMMITTENTE:

PROGETTAZIONE:

DIREZIONE TECNICA
U.O. TECNOLOGIE CENTRO
PROGETTO DEFINITIVO

ITINERARIO NAPOLI - BARI
RADDOPPIO TRATTA APICE - ORSARA
II LOTTO FUNZIONALE HIRPINIA - ORSARA

SSE Ariano
Sezioni di piazzale

SCALA: -

COMMESSA	LOTTO	FASE	ENTE	TIPO DOC.	OPERA/DISCIPLINA	PROGR.	REV.
IF1V	02	D	18	WZ	SE0100	001	A

Revis.	Descrizione	Redatto	Data	Verificato	Data	Approvato	Data	Autorizzato	Data
A	Emissione Esecutiva	G. Trezza	07/2018	G. Trezza	07/2018	D. Aprea	07/2018	G. Saffio	07/2018