


PLANIMETRIA DI PROGETTO

Scala 1:500

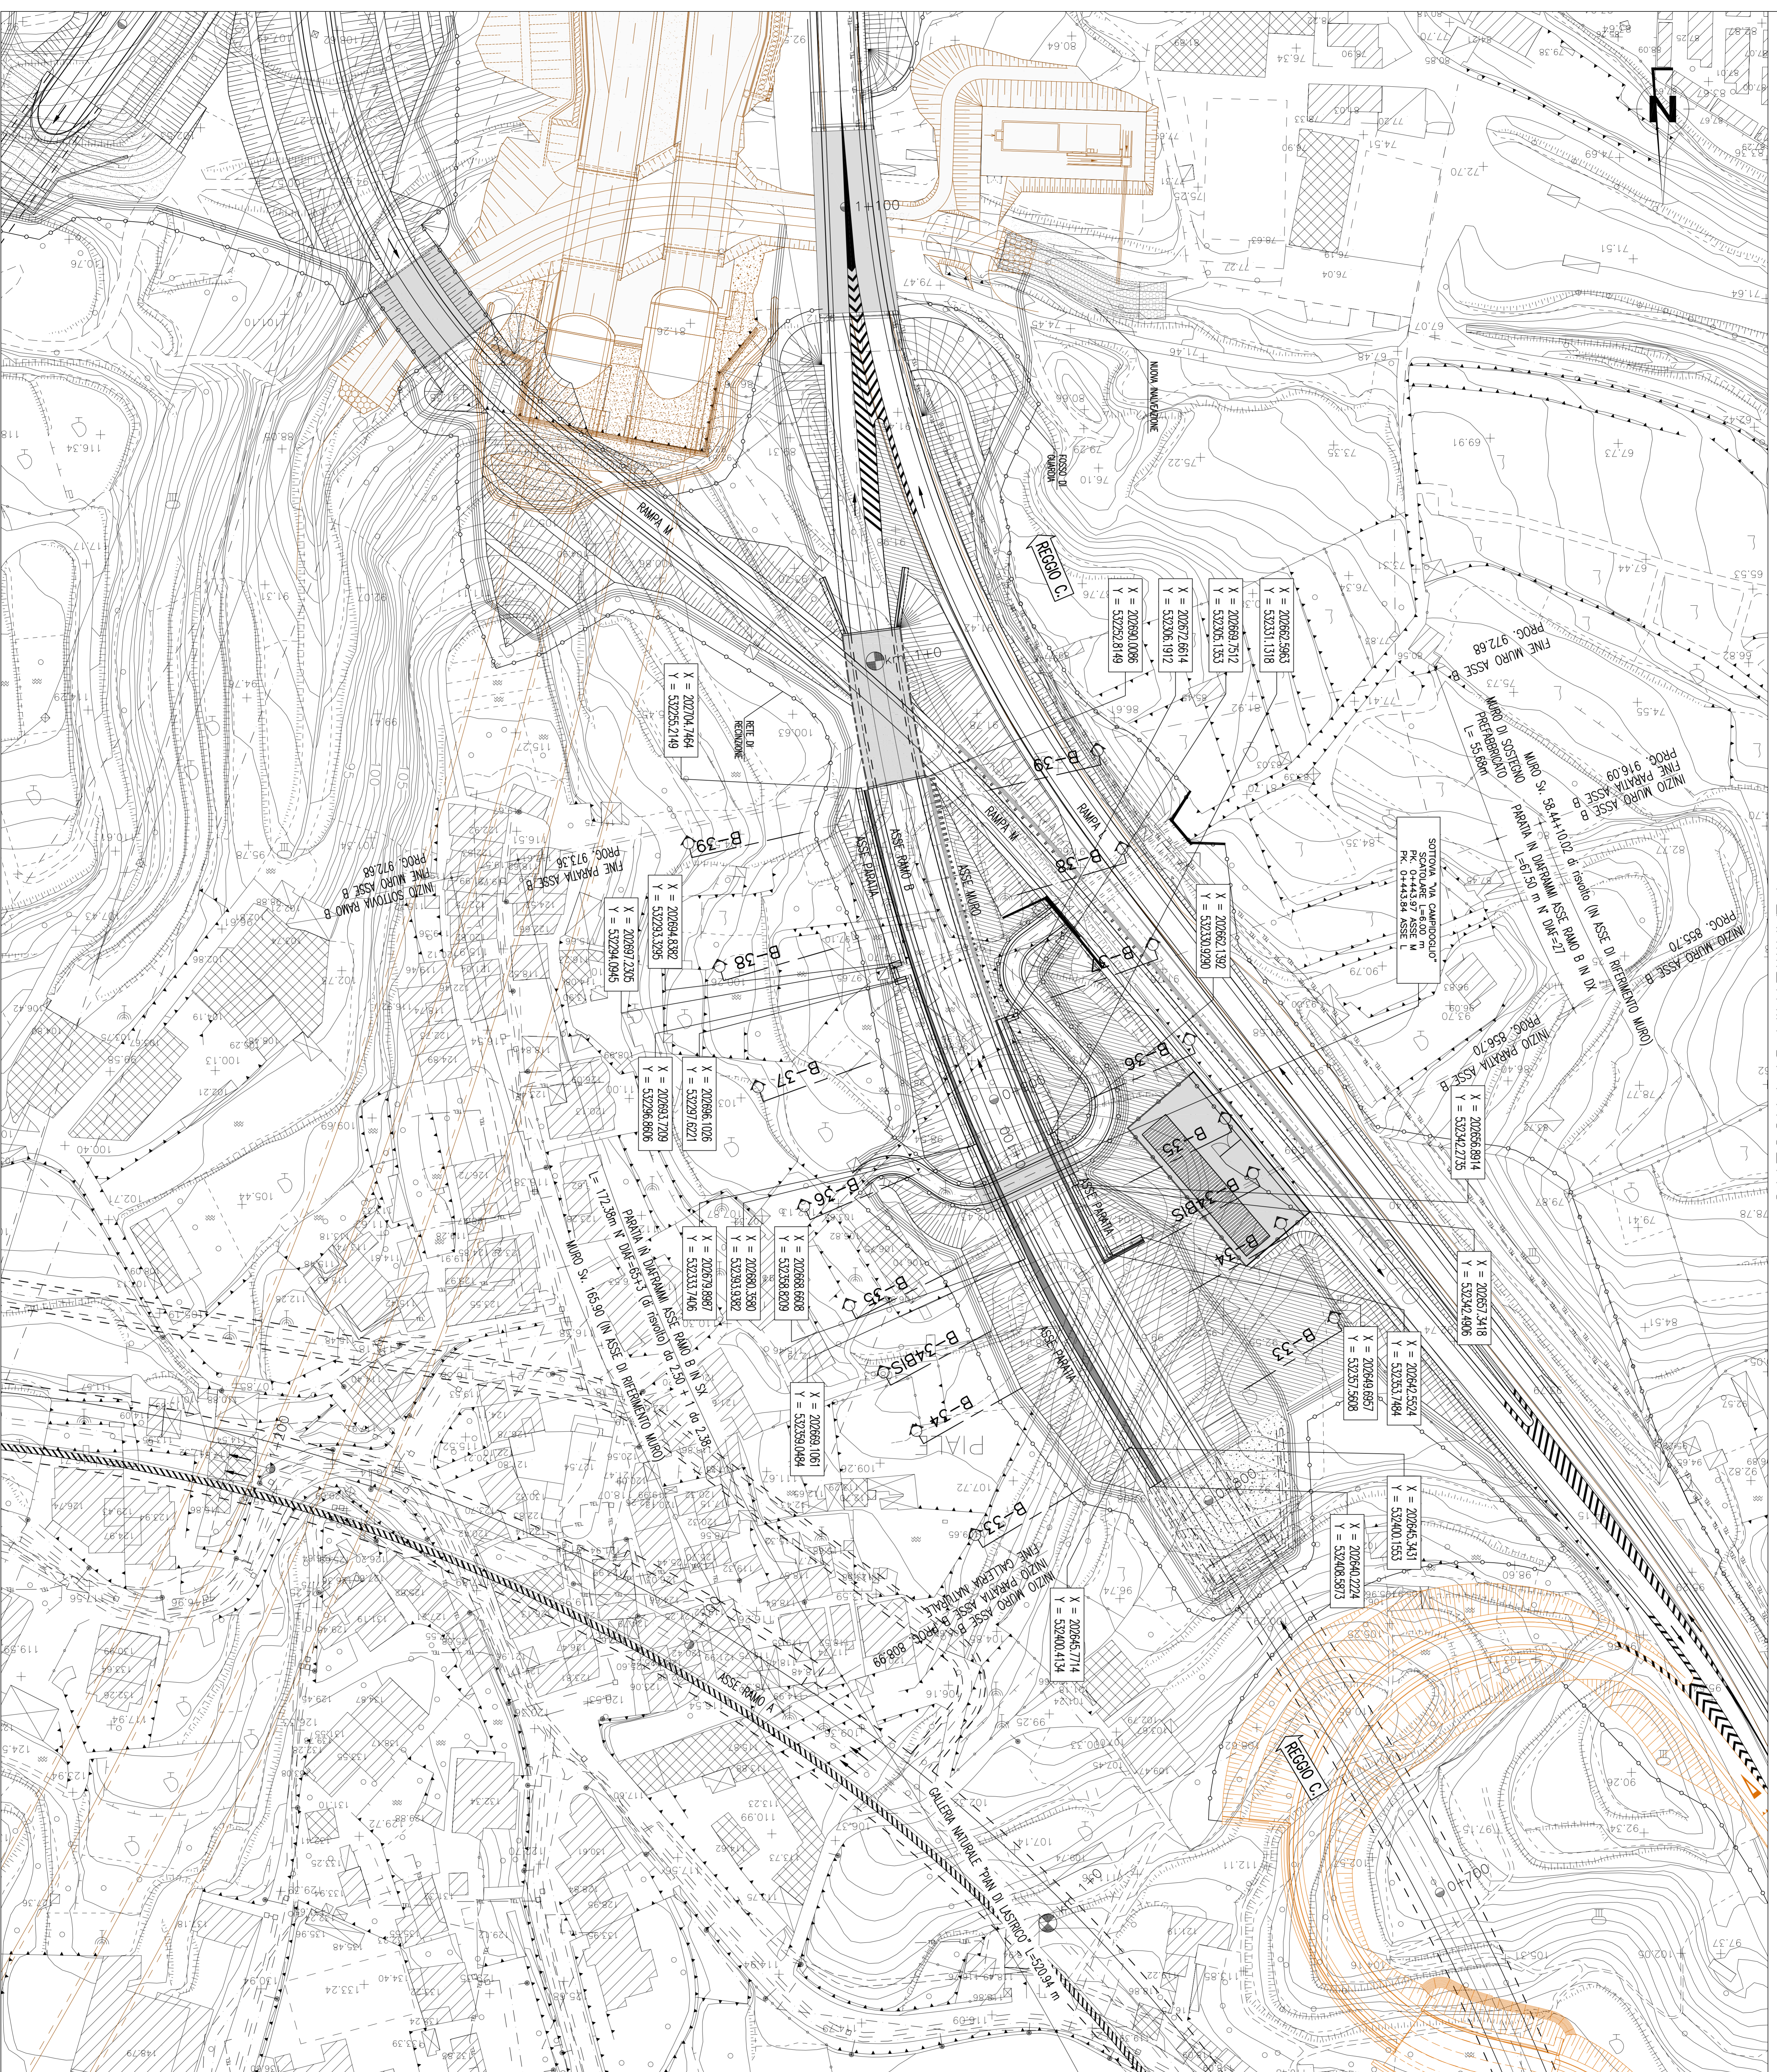


NOTE GENERALI

- I DATI RELATIVI ALLA DG 87 RISULTANO INDICATIVI E DA VERIFICARE IN SITO

LEGENDA RETI TECNOLOGICHE

- RETE GAS
- RETE ELETTRICA E ILLUMINAZIONE PUBBLICA
- RETE ACQUEDOTTI E FOGNATURE
- RETE TELEFONICA

QUADRO DI UNIONE

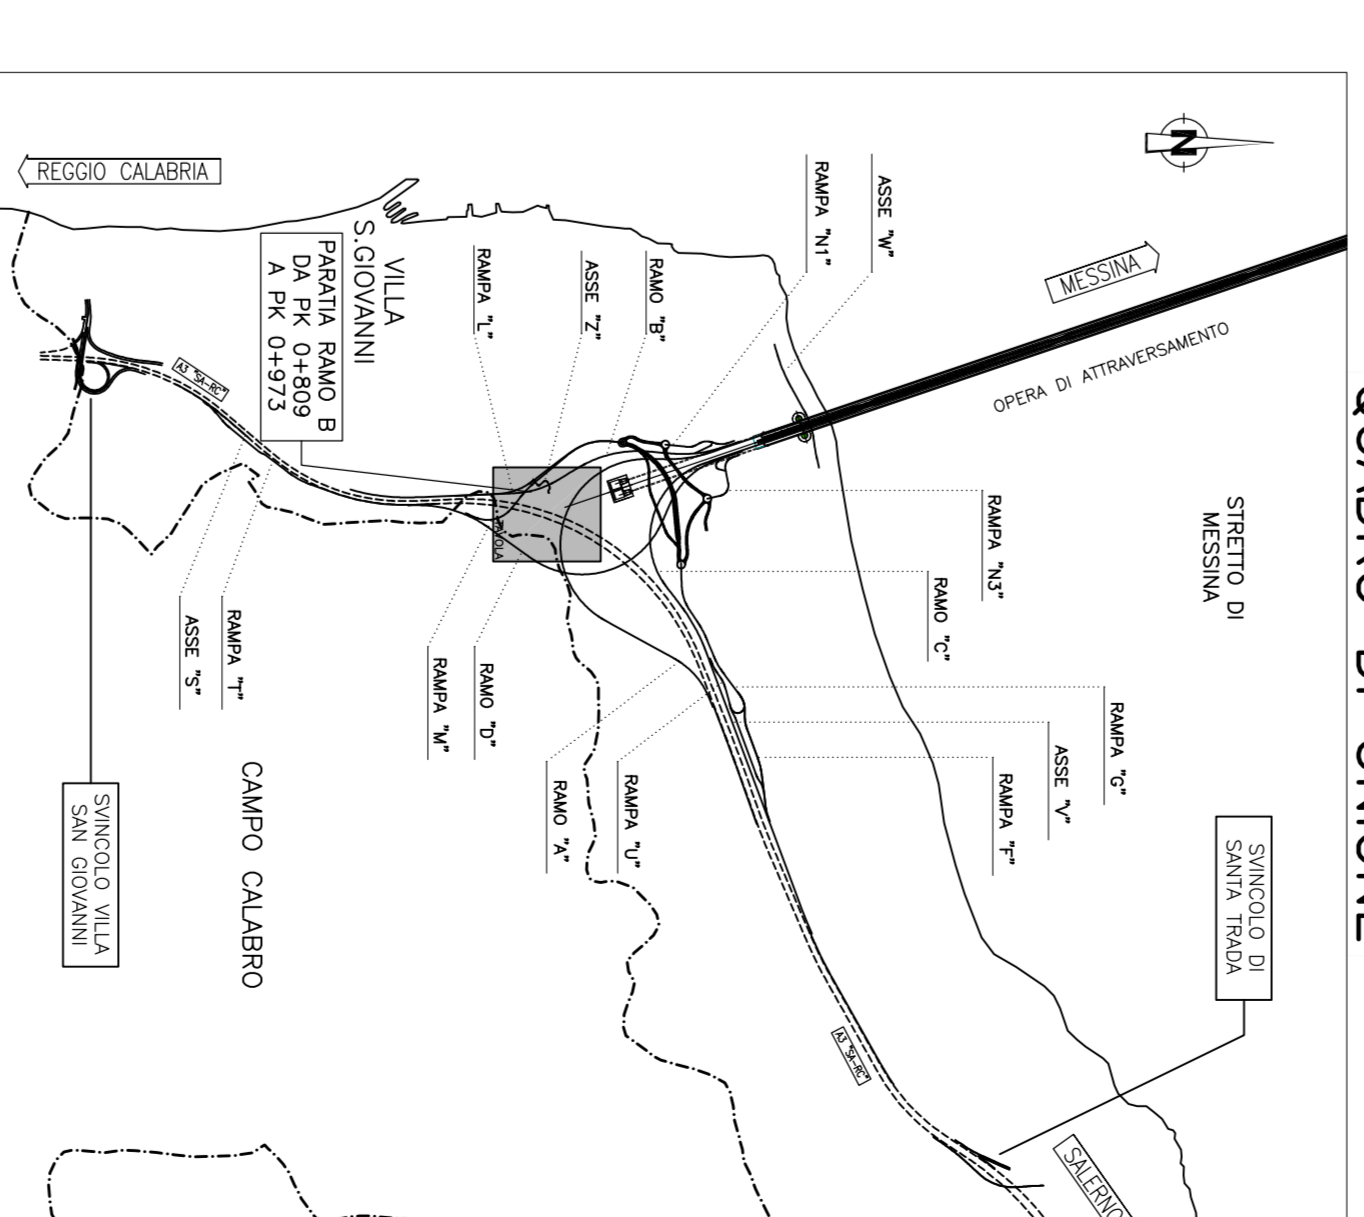

Stretto di Messina


EuroLink

PONTE SULLO STRETTO DI MESSINA

PROGETTO DEFINITIVO



IL PROGETTISTA


COLLEGAMENTI CALABRIA INFRASTRUTTURE STRADALI OPERE CIVILI ELEMENTI DI CARATTERE GENERALE				CS0608_F0
