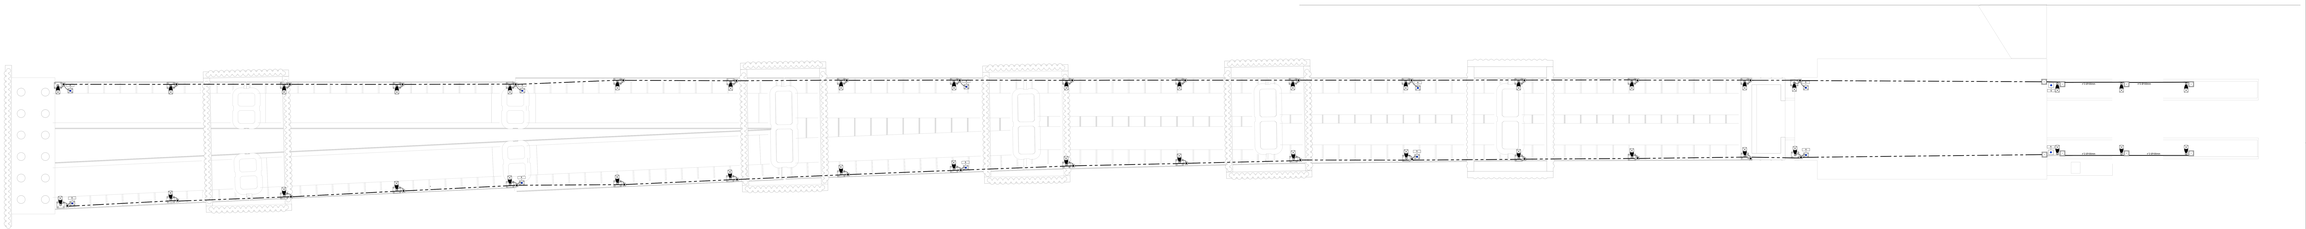

	LEGENDA SIMBOLI
	Tubo Ø100mm - Canalizzazione BT posata nel manicotto FFP
	Pozzetto in calcestruzzo PR40,2 in corrispondenza di blocco fondazione BH40x100 con o piccolo chiusino con 40x40x20cm - Copertina in ghisa, cernierata per permettere la rimozione del coperchio, completo di coperchio con scritta "ILLUMINAZIONE" e dotato, una sorgente luminosa a LED di potenza - 58 W - 7400 m. Vano ottico in pressofusione di alluminio, predisposto di regolazione dell'inclinazione rispetto al manto stradale. Grado protezione IP66 classe II in accesso inox. Classe di isolamento II. Dimensione 100% con diffusore Grado di flusso luminoso e profilo di riconoscimento della mezzanotte. IK08, Classe di isolamento II. Dimensione barrato quale nel pozzetto.
	Pulsante di emergenza a Fungo con installazione a parete in acciaio inox AISI 304 IP 55 in dimensione a forma rettangolare alla STI 431 DPR82 STI 431 DPR82 STI 431 DPR82