


**LEGENDA RED**

	Armadio di piazzale con trasformatore 8/10kVA per impianti RED (spec. RFI DTC ST ESP IFS LF 629A)
	Kit cavi scaldanti per impianti RED (Spec. RFI DPRDIT STF IFS LF 630A)
	Tubi Ø160mm
	Pozzetto in cls con chiusura carrabile 80x80x150 cm (LFM)

**DOCUMENTI DI RIFERIMENTO**

CODIFICA	DESCRIZIONE
IF1V02D18P8LF0200001	Planimetria illuminazione punte scambi lato Hirpinia

Item	n° DEVIATIOIO	TIPO DEVIATIOIO	APP	N. TRAFQ	TRAFQ [Kw]	n. AGH	L CAVI AGH [m]	CAVO AGO	L CAVI CONTRAGH [m]	CAVO CONTRAGH	L CAVO [m]
1	D01	S60U/250/0,092	TR-D01	1	8	2	6,5	DOPPIO	8,7	DOPPIO	540
2	D02	S60U/250/0,092	TR-D02	1	8	2	6,5	DOPPIO	8,7	DOPPIO	580
3	D03	S60U/400/0,74	TR-D03	1	8	2	8,5	DOPPIO	10,7	DOPPIO	630
4	D04	S60U/400/0,74	TR-D04	1	8	2	8,5	DOPPIO	10,7	DOPPIO	650
5	D05	S60U/400/0,74	TR-D05	1	8	2	8,5	DOPPIO	10,7	DOPPIO	680
6	D06	S60U/400/0,74	TR-D06	1	8	2	8,5	DOPPIO	10,7	DOPPIO	780
7	D07	S60U/400/0,74	TR-D07	1	8	2	8,5	DOPPIO	10,7	DOPPIO	900
8	D08	S60U/400/0,74	TR-D08	1	8	2	8,5	DOPPIO	10,7	DOPPIO	840

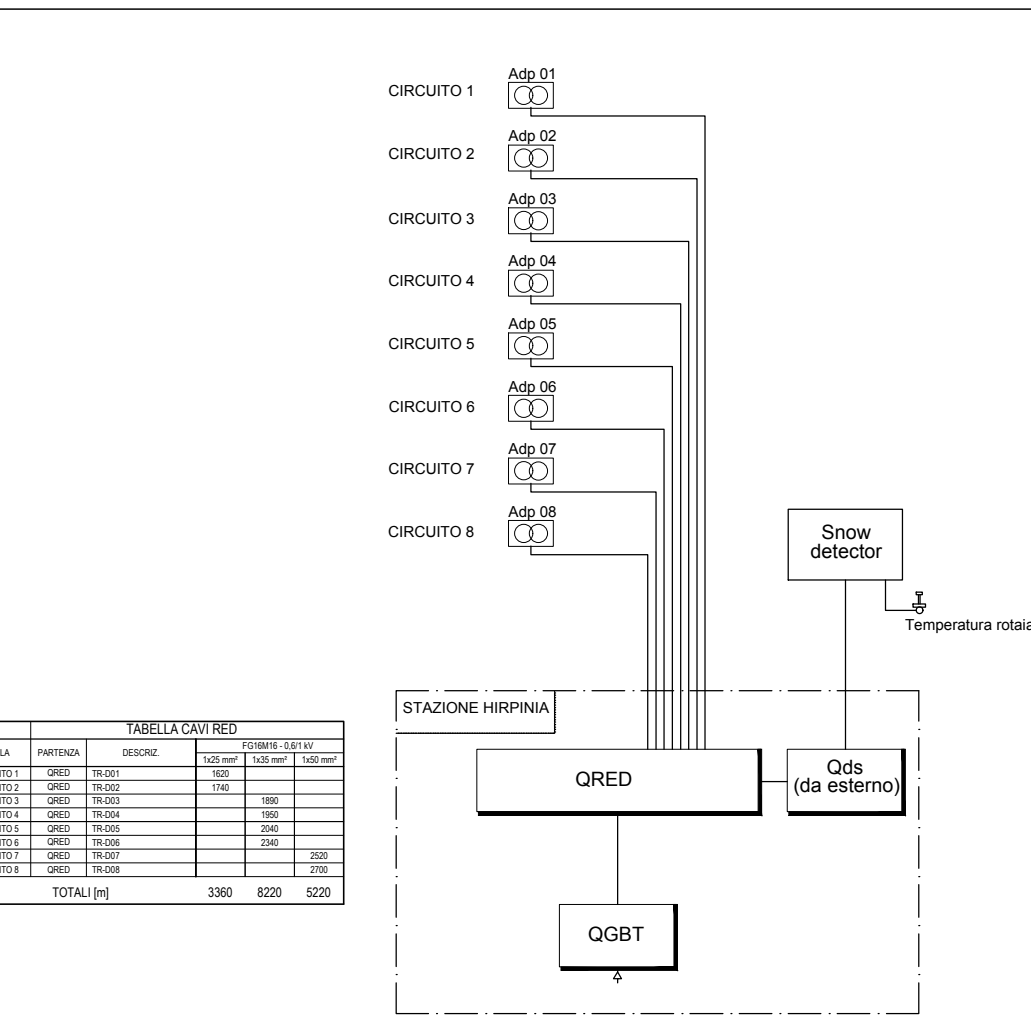

**TABELLA CAVI RED**

TOTALI [m]			3360	8220	5220

COMMITTENTE:

**RFI**  
RETE FERROVIARIA ITALIANA  
GRUPPO FERROVIE DELLO STATO ITALIANE

PROGETTAZIONE:

**ITALEFERR**  
GRUPPO FERROVIE DELLO STATO ITALIANE

**DIREZIONE TECNICA**  
**U.O. TECNOLOGIE CENTRO**

**PROGETTO DEFINITIVO**

**ITINERARIO NAPOLI - BARI**  
**RADDOPPIO TRATTA APICE - ORSARA**  
**II LOTTO FUNZIONALE HIRPINIA - ORSARA**

GALLERIA HIRPINIA  
Planimetria con disposizione RED e cavidotti lato Hirpinia

SCALA:  
1:500

COMMESSA LOTTO FASE ENTE TIPO DOC. OPERA/DISCIPLINA PROGR. REV.

IF1V 02 D 18 P8 LFO200 002 A

Revis.	Descrizione	Redatto	Data	Verificato	Data	Approvato	Data	Autorizzato	Data
A	Emissione Esecutiva	M.Casciato	Sett. 2018	M.Castellani	Sett. 2018	D.Aprea	Sett. 2018		