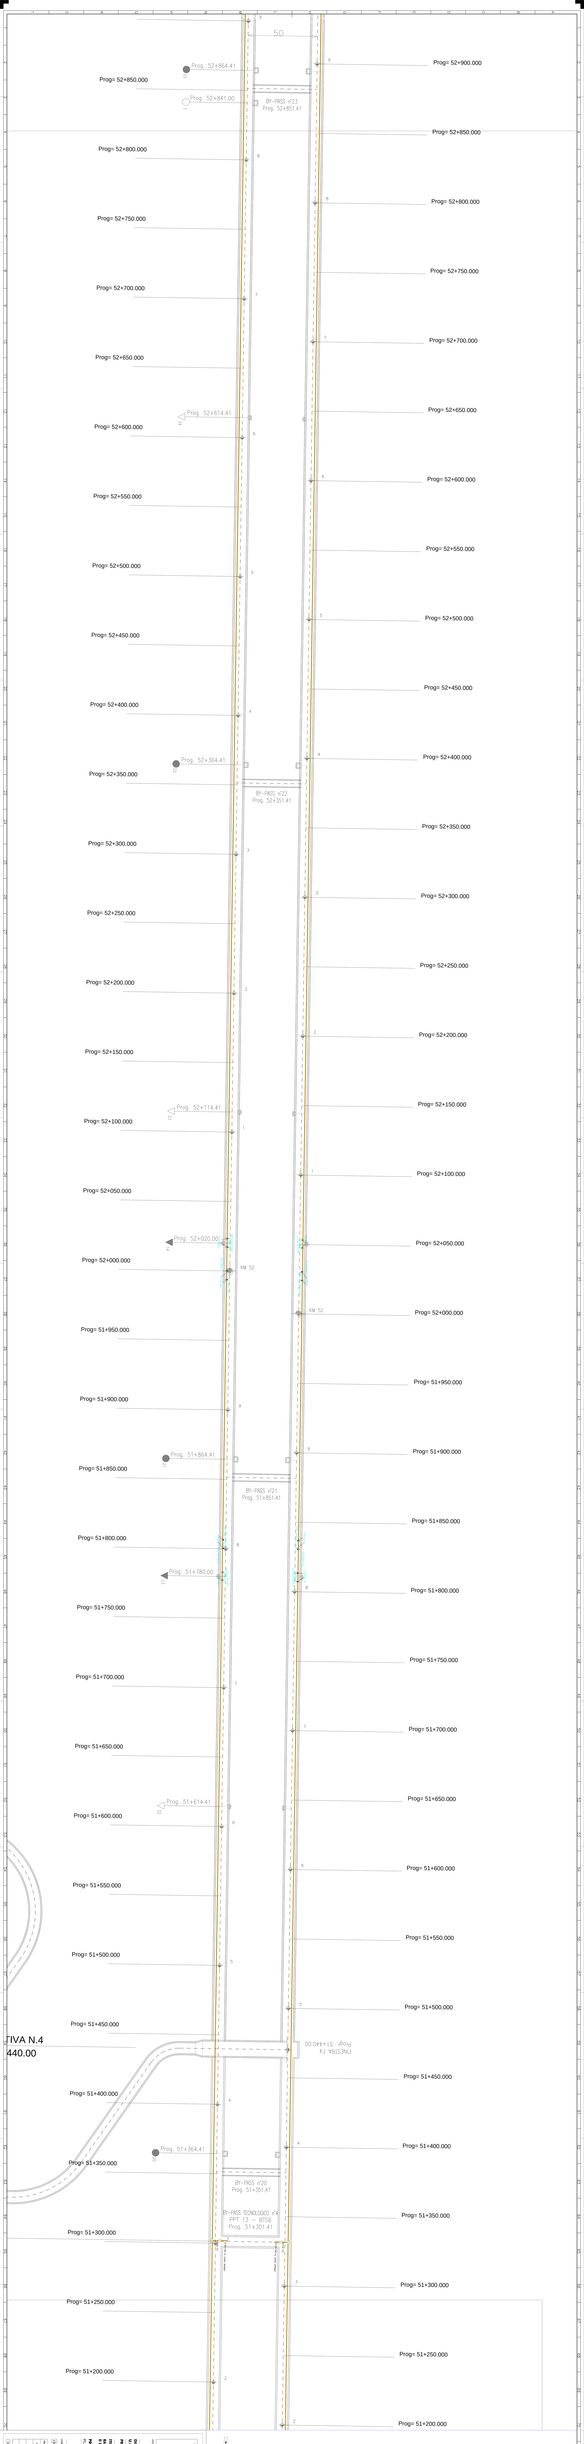
Prog. 52+864.41
Prog. 52+841.00
BY-PASS #23
Prog. 52+851.41
Prog. 52+614.41
Prog. 52+364.41
BY-PASS #22
Prog. 52+351.41
Prog. 52+114.41
Prog. 52+020.00
KM 52
Prog. 51+864.41
BY-PASS #21
Prog. 51+851.41
Prog. 51+780.00
Prog. 51+614.41
Prog. 51+364.41
BY-PASS #20
Prog. 51+351.41
BY-PASS TECNOLOGICO #4
PPT 13 = BT06
Prog. 51+301.41
Prog= 52+900.000
Prog= 52+850.000
Prog= 52+800.000
Prog= 52+750.000
Prog= 52+700.000
Prog= 52+650.000
Prog= 52+600.000
Prog= 52+550.000
Prog= 52+500.000
Prog= 52+450.000
Prog= 52+400.000
Prog= 52+350.000
Prog= 52+300.000
Prog= 52+250.000
Prog= 52+200.000
Prog= 52+150.000
Prog= 52+100.000
Prog= 52+050.000
Prog= 52+000.000
Prog= 51+950.000
Prog= 51+900.000
Prog= 51+850.000
Prog= 51+800.000
Prog= 51+750.000
Prog= 51+700.000
Prog= 51+650.000
Prog= 51+600.000
Prog= 51+550.000
Prog= 51+500.000
Prog= 51+450.000
Prog= 51+400.000
Prog= 51+350.000
Prog= 51+300.000
Prog= 51+250.000
Prog= 51+200.000
TIVA N.4
440.00