
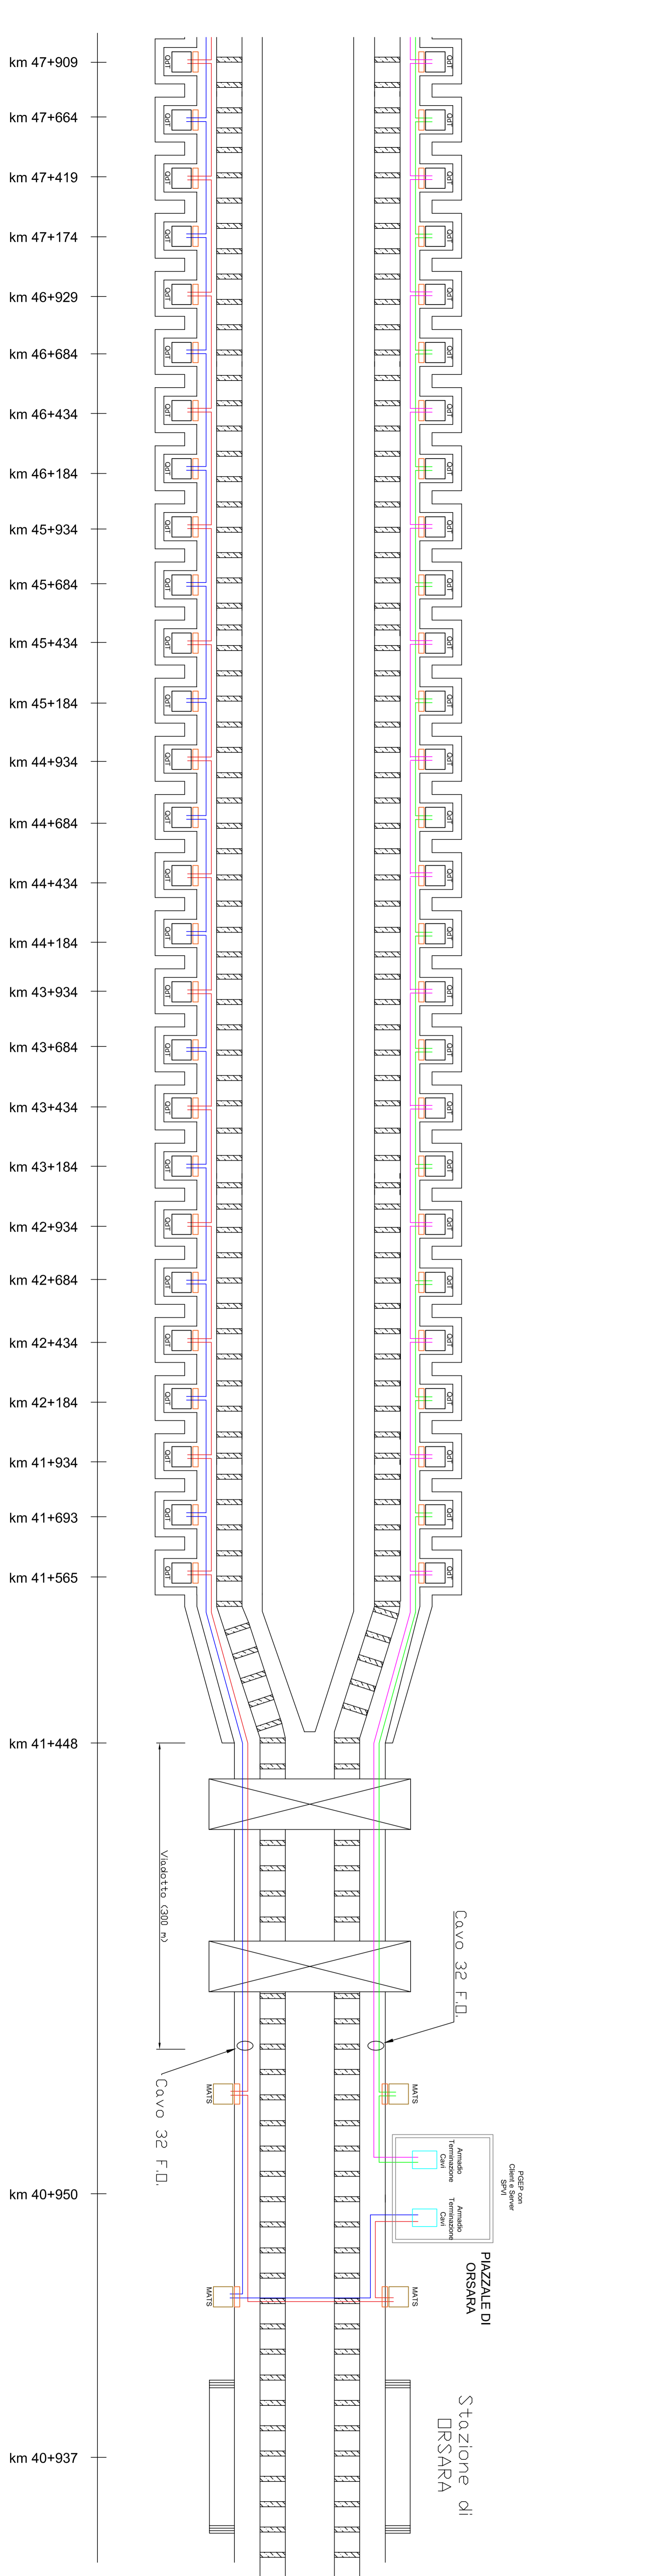
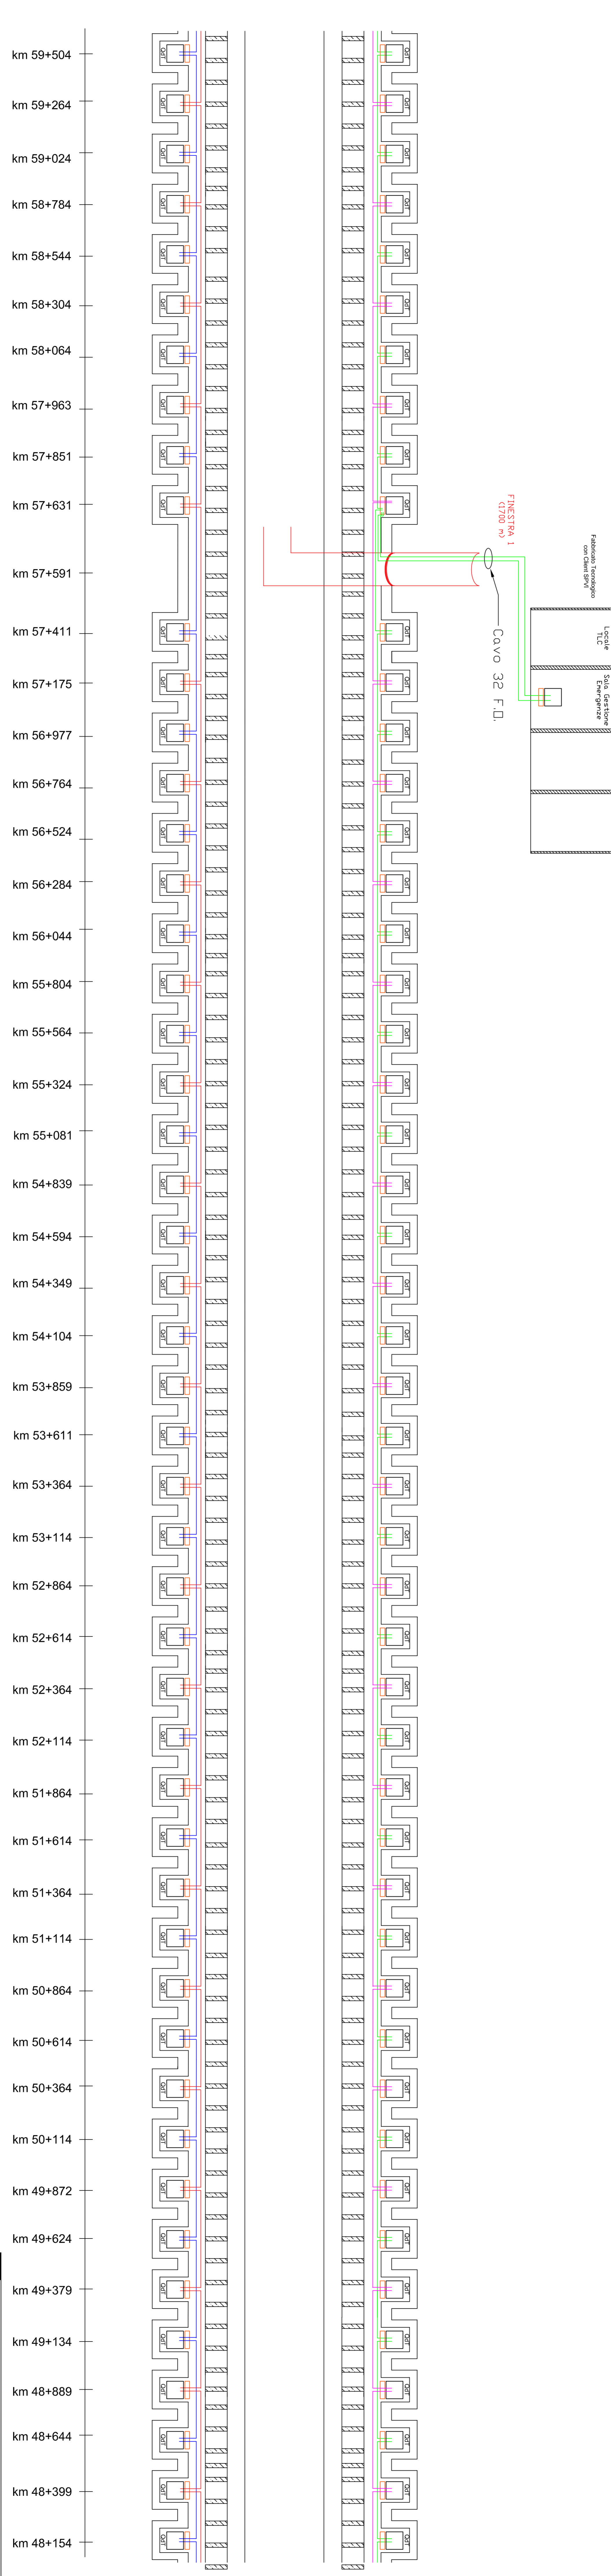


LEGENDA

	Messa a Terra di sicurezza
	Quattro di Triglia
	Doppio anello (0,2 fibre SW) della rete di galleggia
	Box ottico + Nodo di Rete
	Armadio per la Terminazione dei Cavi a 32 F.O.

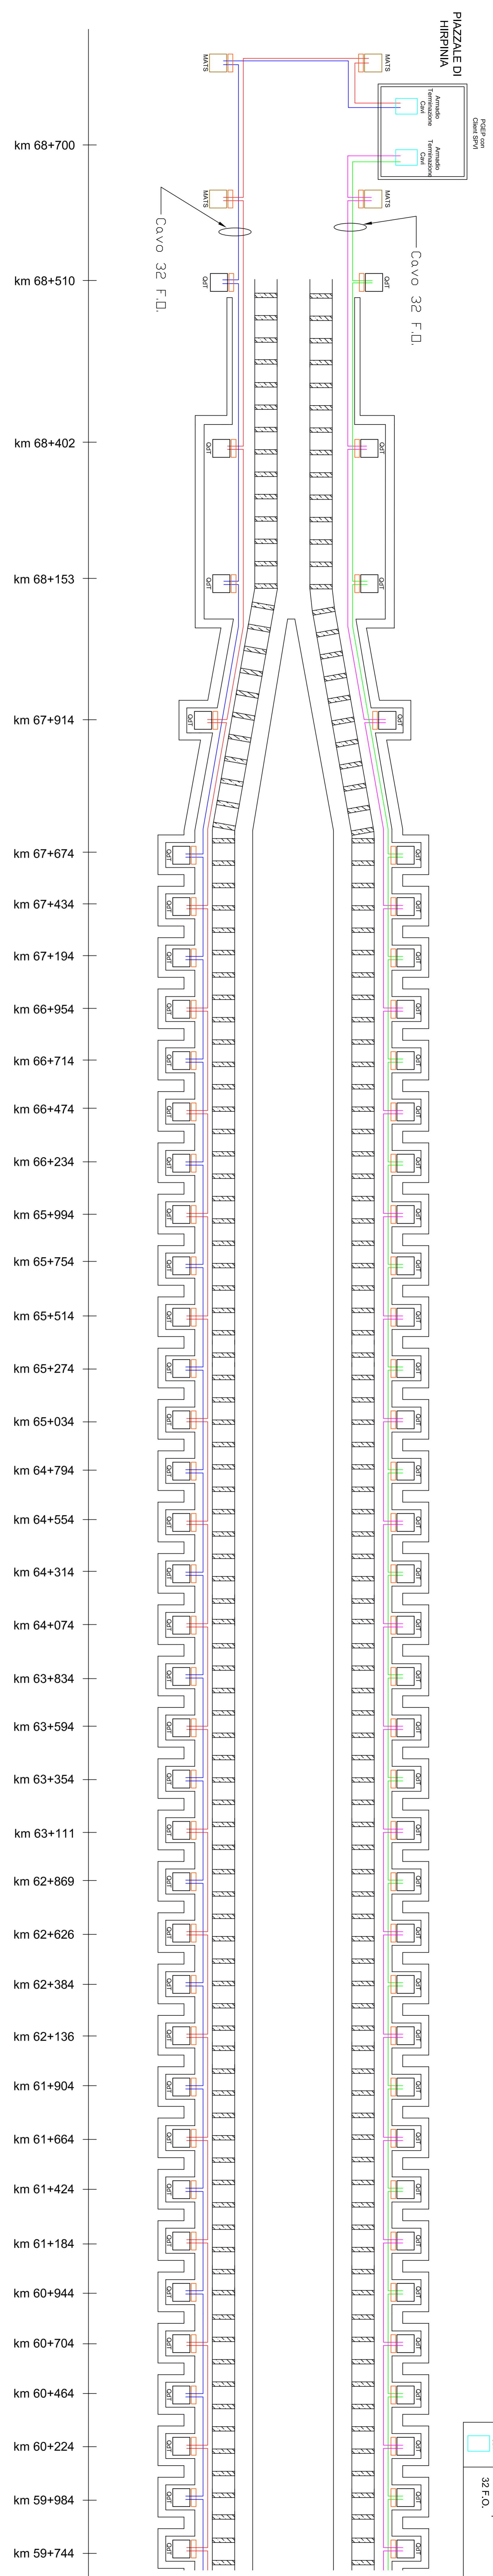

COMITENTE:
SRP
 S.R.L. - Società per Azioni
 S.p.A. - Società per Azioni

PROGETTATORE:
ITALFER
 S.p.A. - Società per Azioni

DIREZIONE TECNICA
 U.O. TECNOLOGIE CENTRO
 PROGETTO DEFINITIVO

ITERARIANO NAPOLI - BARI
RADDOPPIO TRATTA APICE - ORSARA
 IL LOTTO FUNZIONALE HISPANIA - ORSARA

Architettura del sistema di Sicurezza in galleggia

SCALA: _____

Rev.	Descrizione	Autore	Data	Verifica	Data	Approvazione	Data
1	PROGETTO DEFINITIVO						

COMMESSA: LOTTO FASE ENTE: TIPO LOG. OPERANDI/DIRIZIONE: PROGR. REV.

FILE: F:\PROGETTI\COMMISSA

IN: 08/11/2017