



LIVELLO PIANO CAMPAGNA

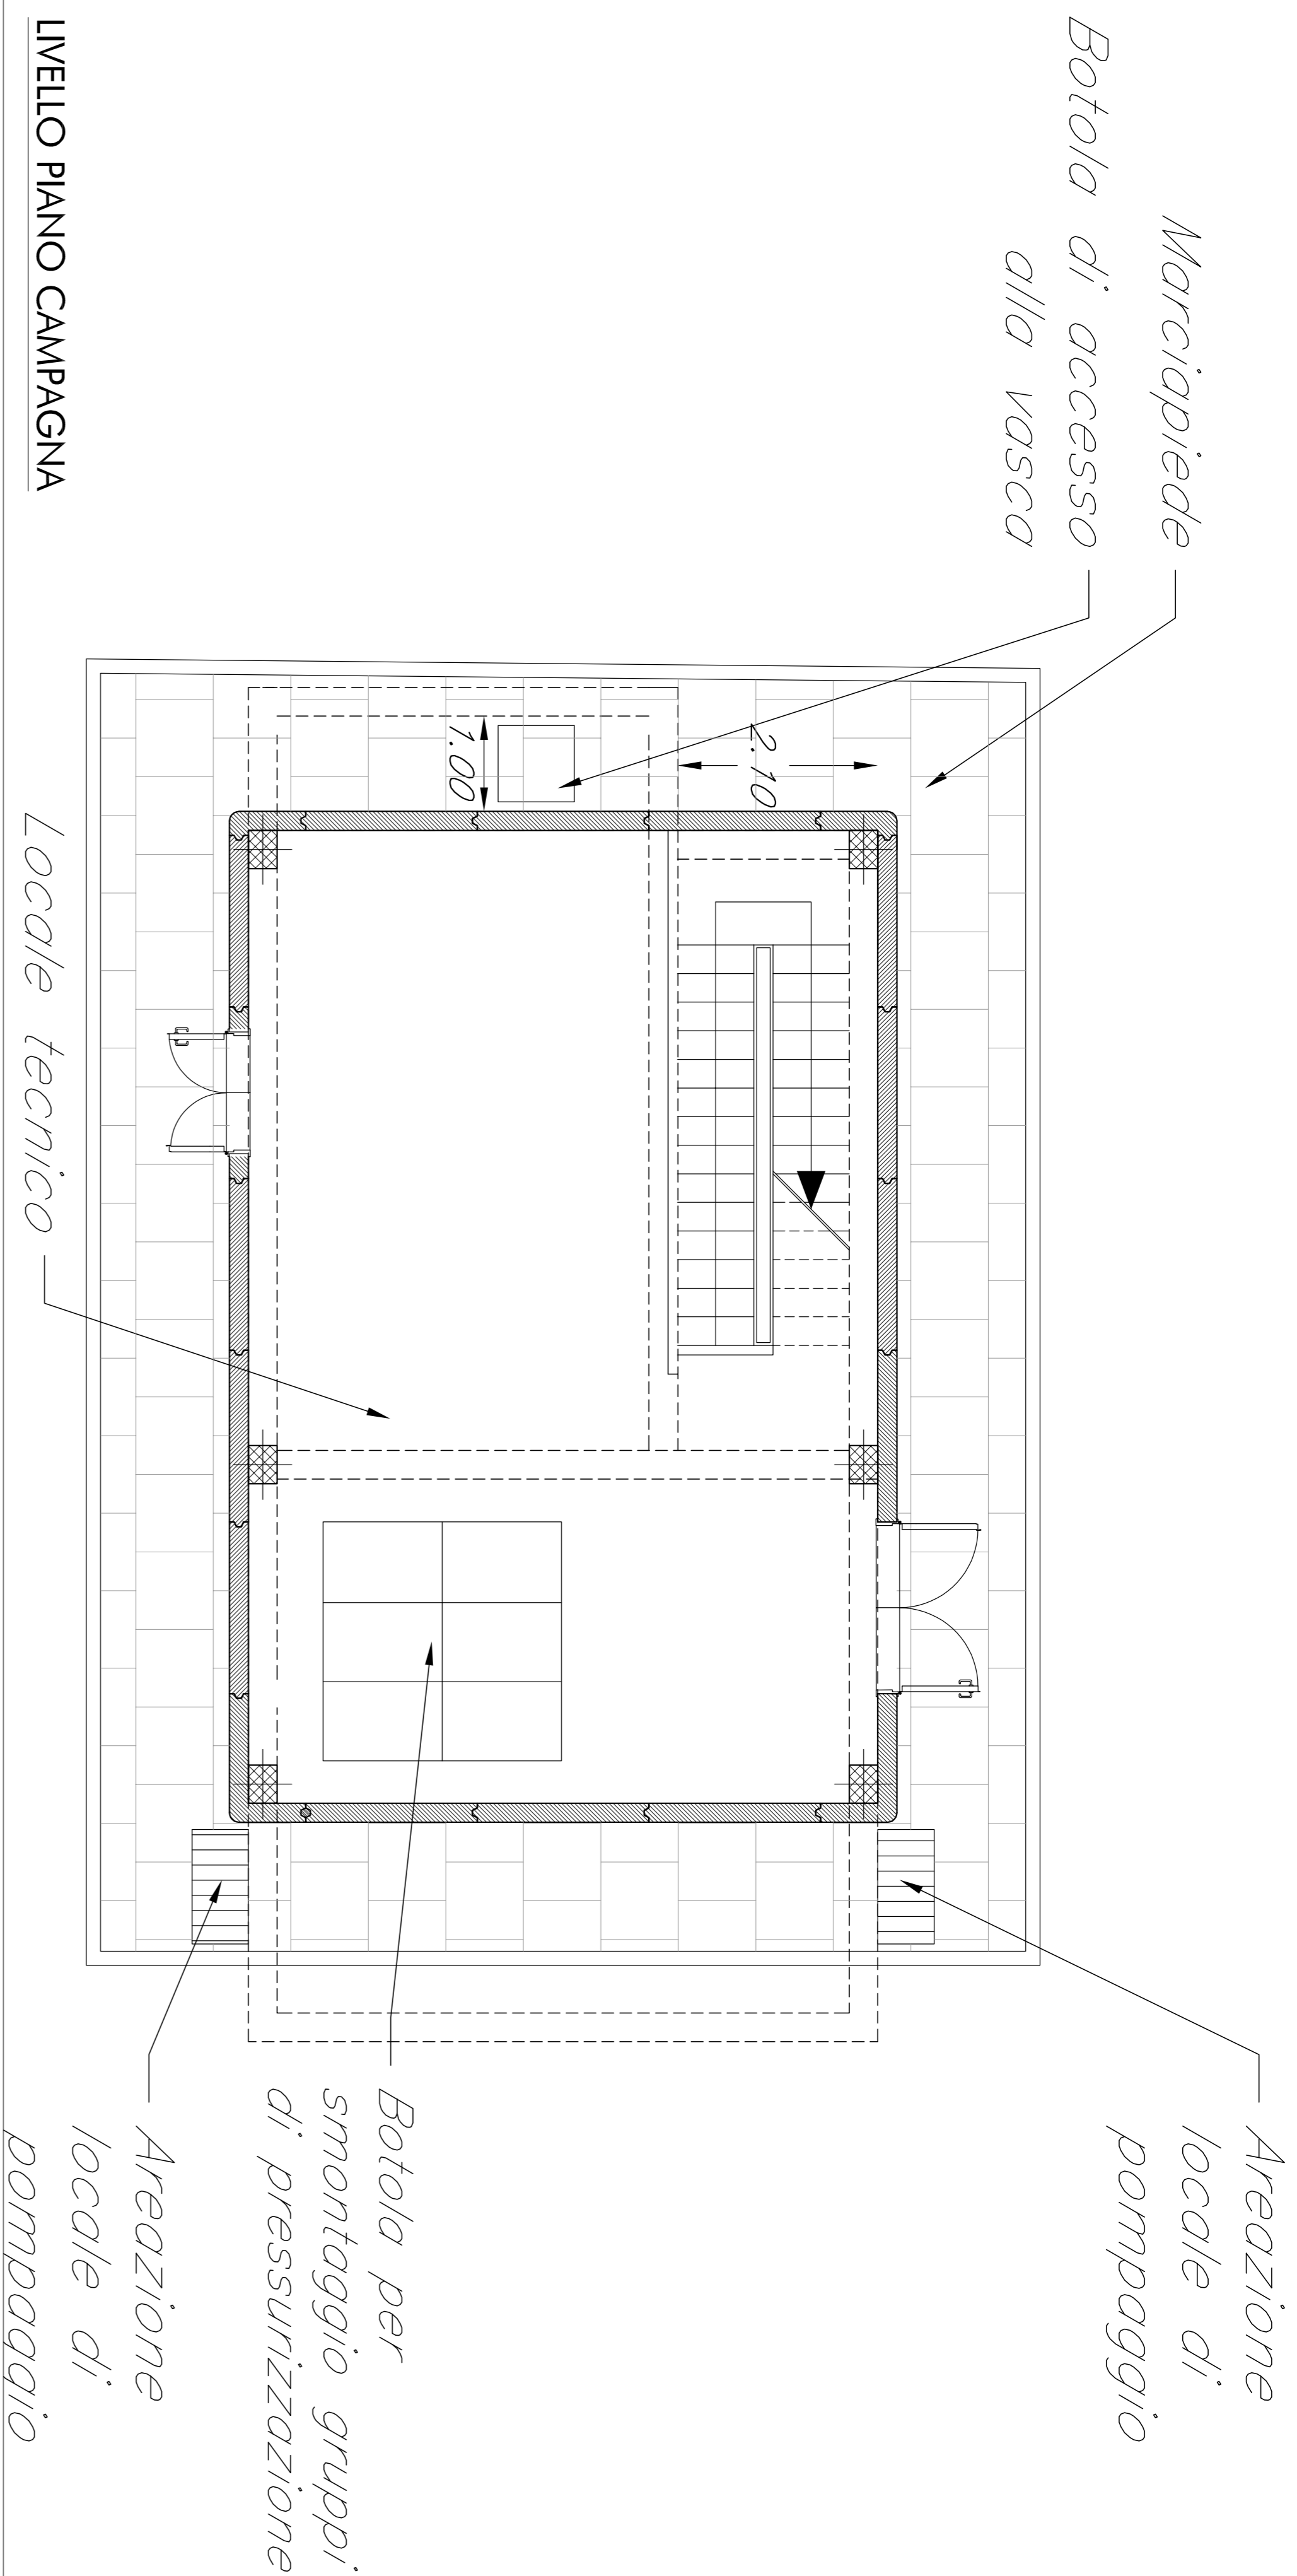

LIVELLO INTERRATO

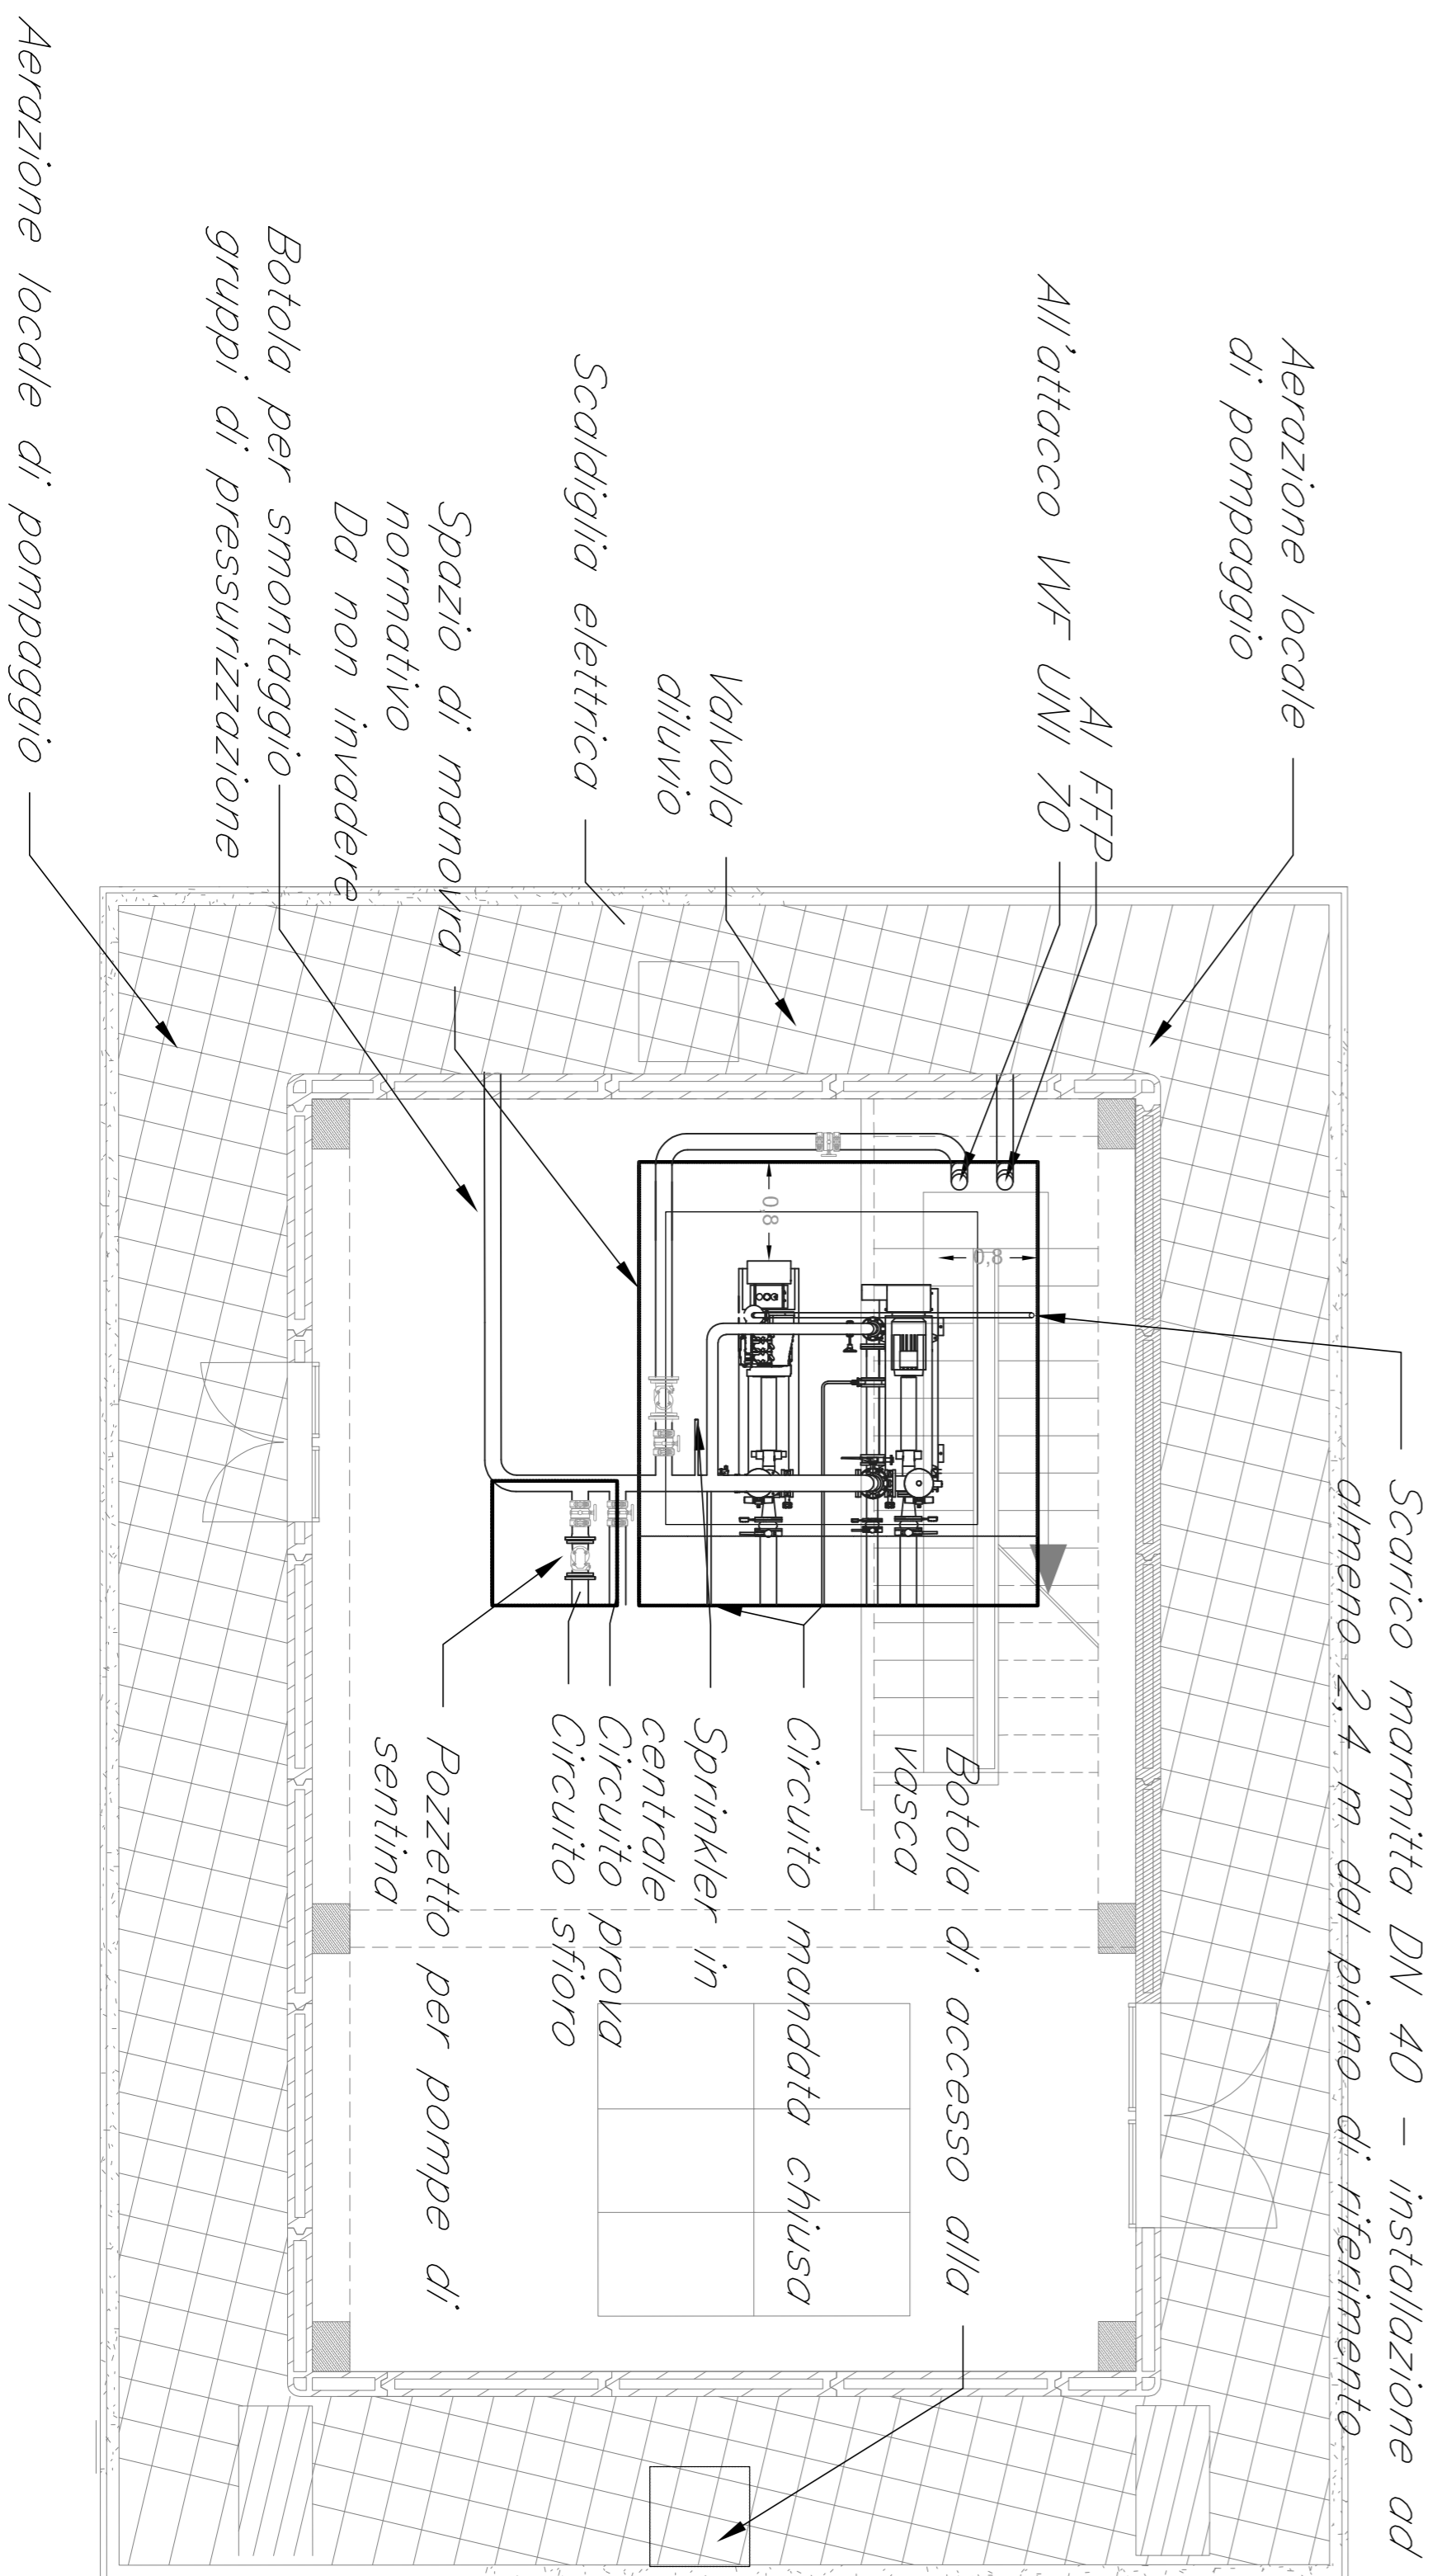

COMMITENTE:



PROGETTAZIONE:



**DIREZIONE TECNICA**  
U.O. Impianti industriali e tecnologici

**PROGETTO DEFINITIVO**

**ITINERARIO NAPOLI - BARI**  
**RADDOPPIO TRATTA APICE - ORSARA**  
**II LOTTO FUNZIONALE HIRPINIA - ORSARA**  
**FABBRICATI TECNOLOGICI/FFP AREA SICURA**

Fire Fighting Point

Layout impiantistico centrale di pompaggio

SCALA:

1:1

COMMESSA LOTTO FASE ENTE TIPO DOC. OPERA/DISCIPLINA PROG. REV.

IF1V 02 D 17 PB IT1007 001 A

Rev.	Descrizione	Redatto	Data	Verificato	Data	Approvato	Data	Autorizzato	Data
A	Emissione Esecutivo	C. Monaco	Agosto 2018	V. Immuni	Agosto 2018	D. Aring	Agosto 2018	A. Feduchi	Agosto 2018