
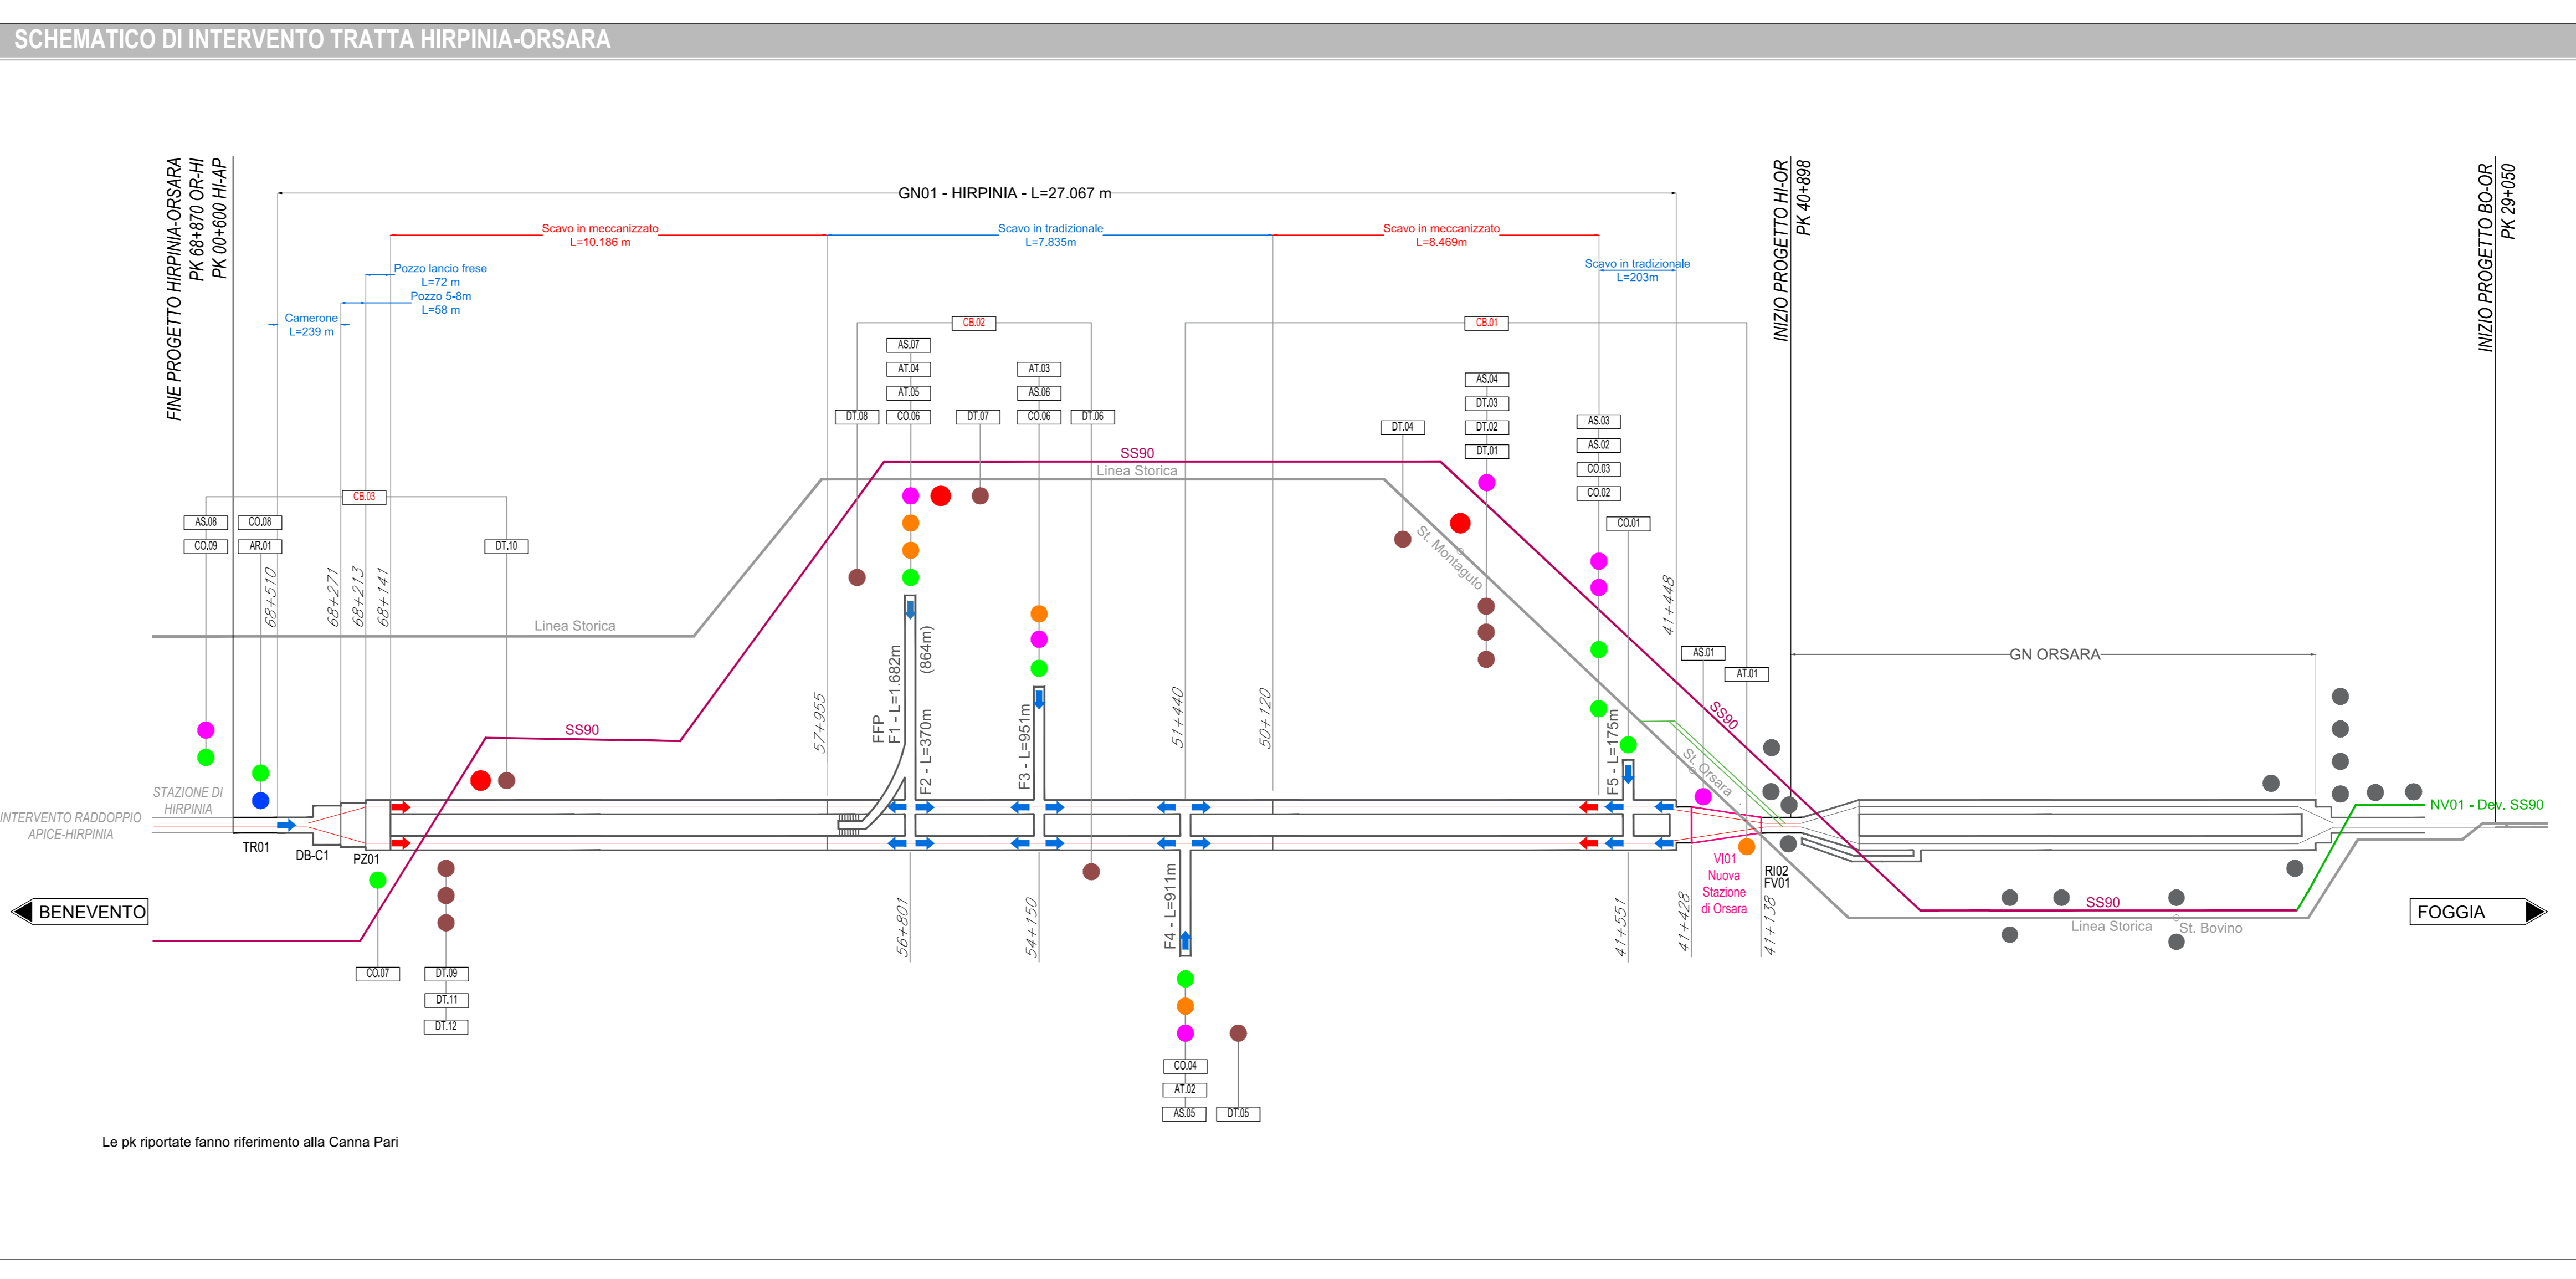


LEGGENDA

●	CB - CANTIERE BASE		VIABILITA' PRIMARIA (Autostada A16)
●	CO - CANTIERE OPERATIVO		VIABILITA' PRINCIPALE (SS90, SS91BIS)
●	AT - AREA TECNICA		VIABILITA' SECONDARIA (SP98, SP10, strade locali)
●	AS - AREA DI STOCCAGGIO		PISTA DI CANTIERE
●	DT - DEPOSITO TEMPORANEO		DIREZIONI
●	AR - CANTIERE DI ARMAMENTO		LINEA FERROVIARIA DI PROGETTO
	COMUNE / LOCALITA'		LINEA FERROVIARIA PROGETTO IN SOTTERRANEO
	STAZIONE FERROVIARIA		LINEA FERROVIARIA ESISTENTE
	IMPIANTO DI BERTONAGGIO		LINEA FERROVIARIA/OPERE A CURA ALTRO APPALTO

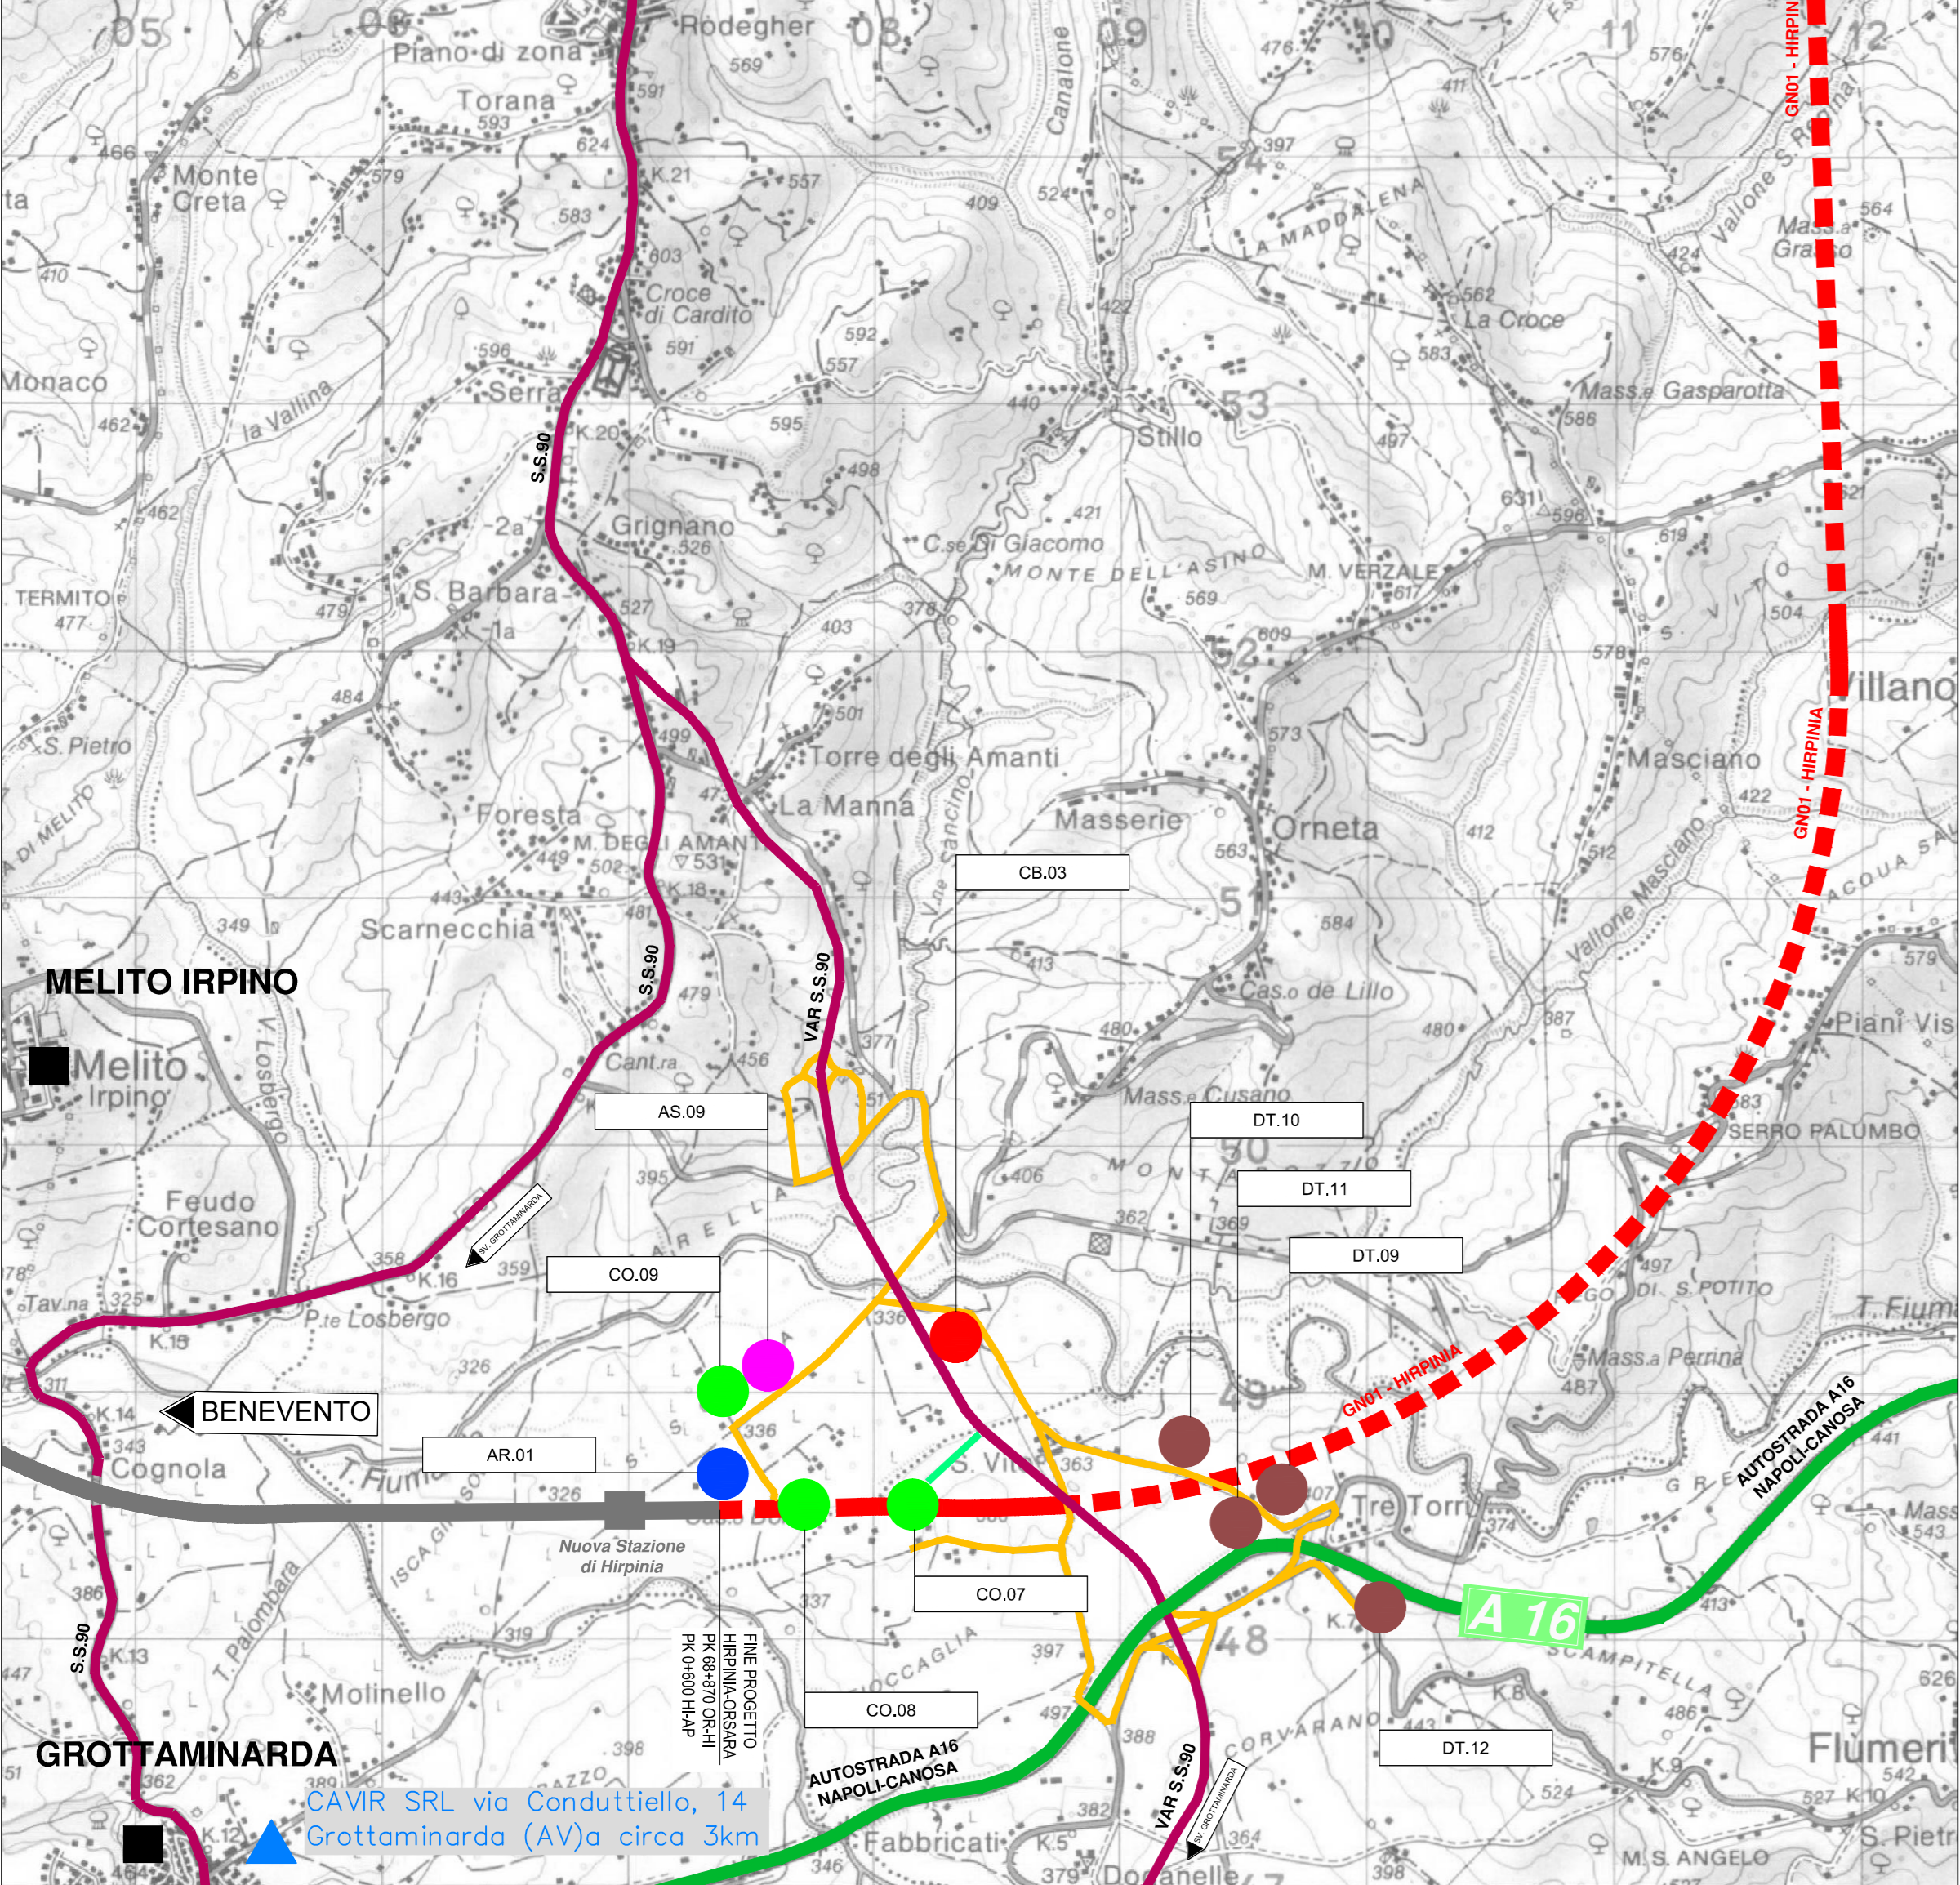

COMMITTENTE: **GRUPPO FERROVIARIO ITALIANO**

PROGETTAZIONE: **GRUPPO FERROVIARIO ITALIANO**

DIREZIONE TECNICA
U.O. ARCHITETTURA, AMBIENTE E TERRITORIO - CANTIERIZZAZIONE

PROGETTO DEFINITIVO

ITINERARIO NAPOLI - BARI
RADDOPPIO TRATTA APICE - ORSARA
IL LOTTO FUNZIONALE HIRPINIA - ORSARA

CANTIERIZZAZIONE
Corografia di inquadramento generale della cantierizzazione e della viabilità pubblica impegnata dal trasporto dei materiali

SCALA: 1:25.000

COMMESSA	LOTTO	FASE	ENTE	TIPO DOC.	OPERA/DISCIPLINA	PROG.	REV.
IF1V	02	D	53	P3	CA0000	001	A

Revis.	Descrizione	Redatto	Data	Verificato	Data	Approvato	Data	Autore	Data
A	Emissione Esecutiva	M. Mule	SET 2016	B. Caputo	SET 2016	D. Apice	SET 2016	ITALFERR S.p.A. U.O. Cantierizzazione e Infrastruttura	14/07/2016

File: IF1V02D03PCA000001A.DWG n. Elab.: 615