


NOTE GENERALI

I DATI RELATIVI ALLA DG 87 RISULTANO INCONTRI E DA VERIFICARE IN SITO
 PARATA A CURA DI ANS, COME PREVISTO NEL REDDENDO ACCORDO
 DI PROGRAMMA

- LEGENDA RETI TECNOLOGICHE**
- RETE GAS
 - RETE ELETTRICA E ILLUMINAZIONE PUBBLICA
 - RETE ACQUEDOTTI E FOGNATURE
 - RETE TELEFONICA

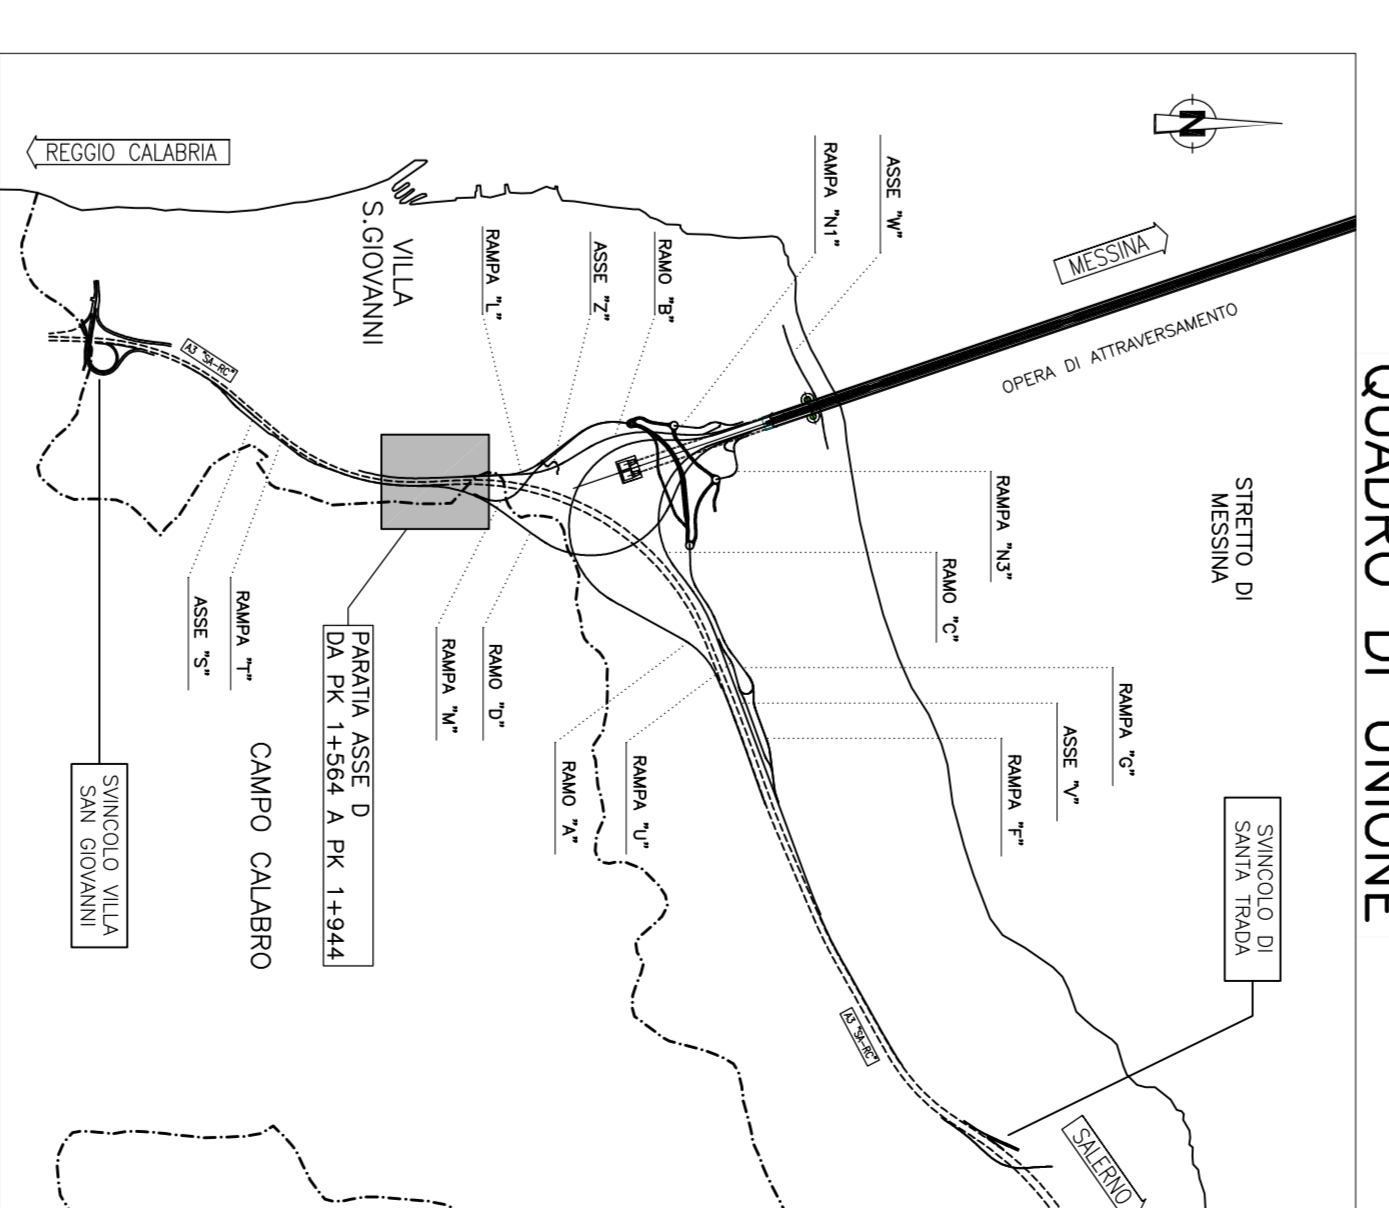

Stretto di Messina

EUROLINK S.p.A.
 IMPREGIATO S.P.A. (MATERIALE)
 COOPERATIVA MESSINAGLIA (OPERE)
 SIRMATA S.p.A. (SISTEMI)
 A.C.I. S.p.A. (CONSULENZA STRUTTURALE)


PONTE SULLO STRETTO DI MESSINA
PROGETTO DEFINITIVO

EUROLINK S.p.A.
 S.p.A. (MATERIALE)
 COOPERATIVA MESSINAGLIA (OPERE)
 SIRMATA S.p.A. (SISTEMI)
 A.C.I. S.p.A. (CONSULENZA STRUTTURALE)

COLLEGAMENTI CALABRIA
INFRASTRUTTURE STRADALI OPERE CIVILI
ELEMENTI DI CARATTERE GENERALE

CSG628-F01

CODICE	01	02	03	04	05	06	07	08	09	10	11	12	13	14	15	16	17	18	19	20
REVISIONE																				
DATA																				
PROGETTO																				
REVISIONE																				
EMISSIONE FINALE																				
PROGETTO																				
REVISIONE																				
EMISSIONE FINALE																				

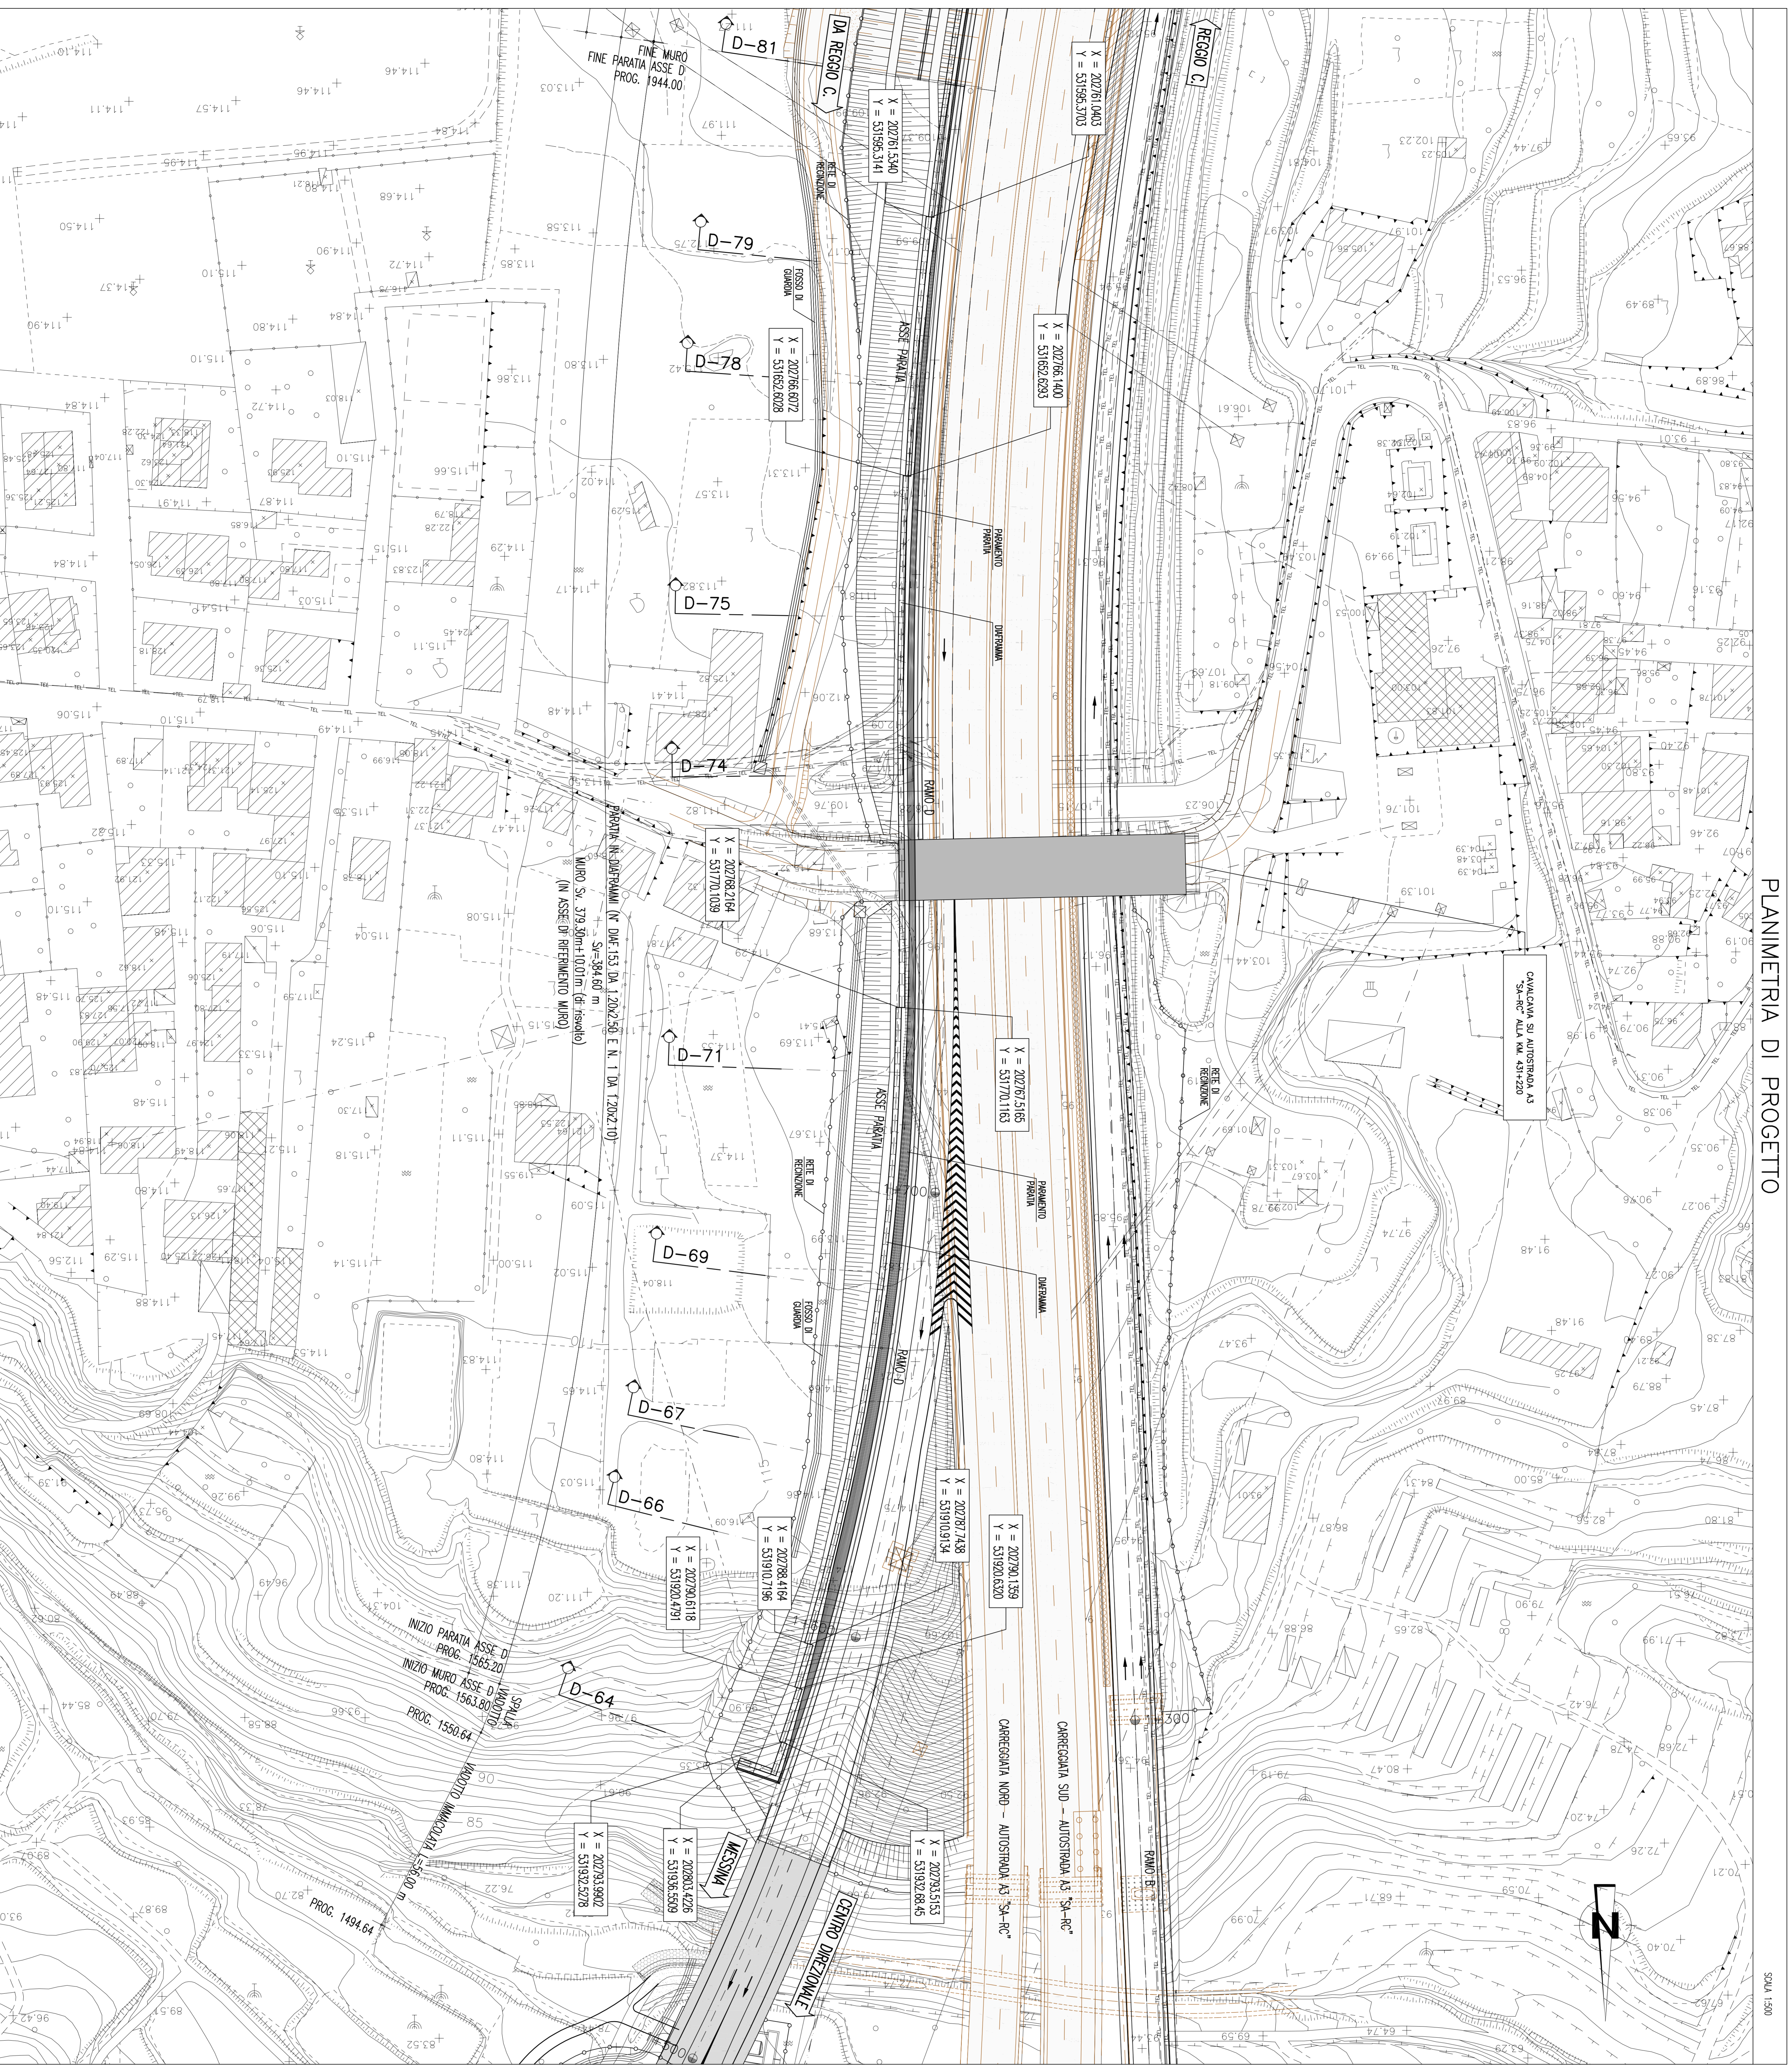

PLANIMETRIA DI PROGETTO

SCALA 1:500